


ESCALA 1:200


SEMI-SECCIÓN TRANSVERSAL

SEMI-PROYECCIÓN POR FACHADA

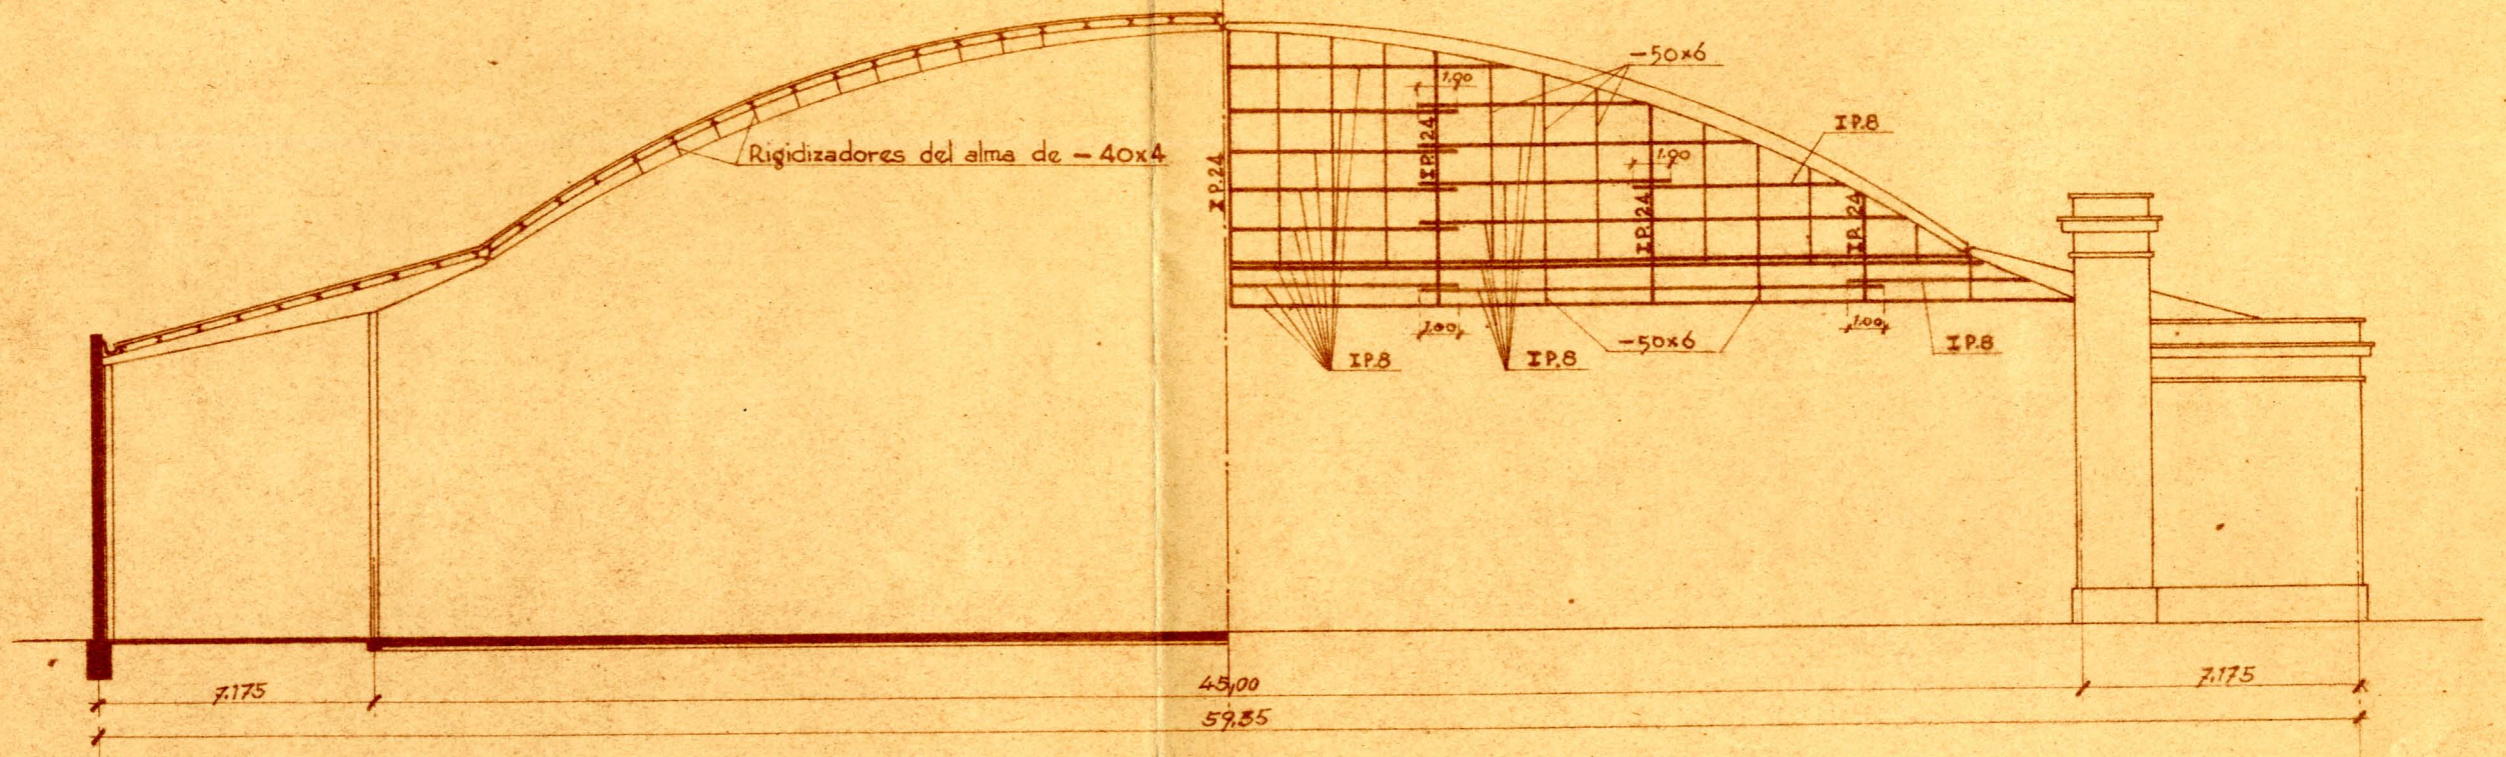

DETALLE DE LOS ARCOS

ESCALA 1:100

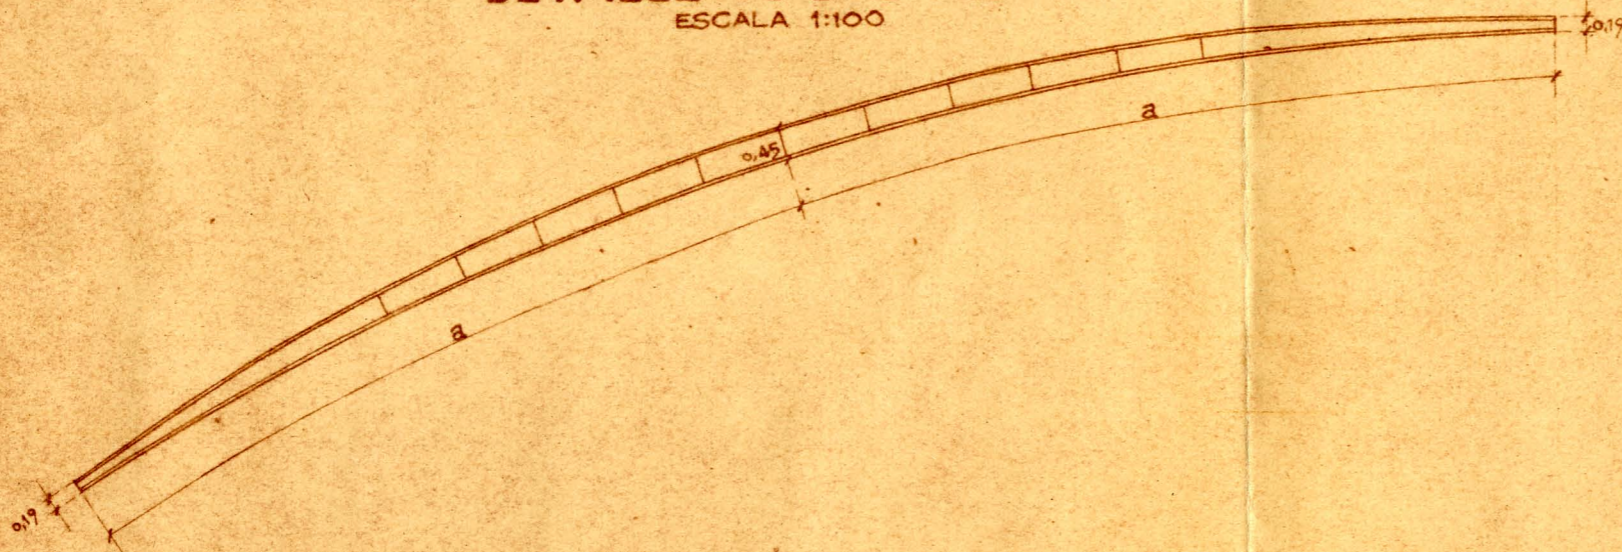

ESQUEMA DE CORTE DEL PERFIL PARA FORMAR EL ARCO

