EDUARDO TORROJA | 15/10/1946 | ORD. Bozo | TRAZ. Amor | DIB. Andrés | COMP. | ANULA AL 610.203 PROC.

OFICINA TECNICA | N.º 610.203,1

ADOSADO POSTERIOR.- ANCLAJE DE CUBIERTA.- ESCALA 1:50
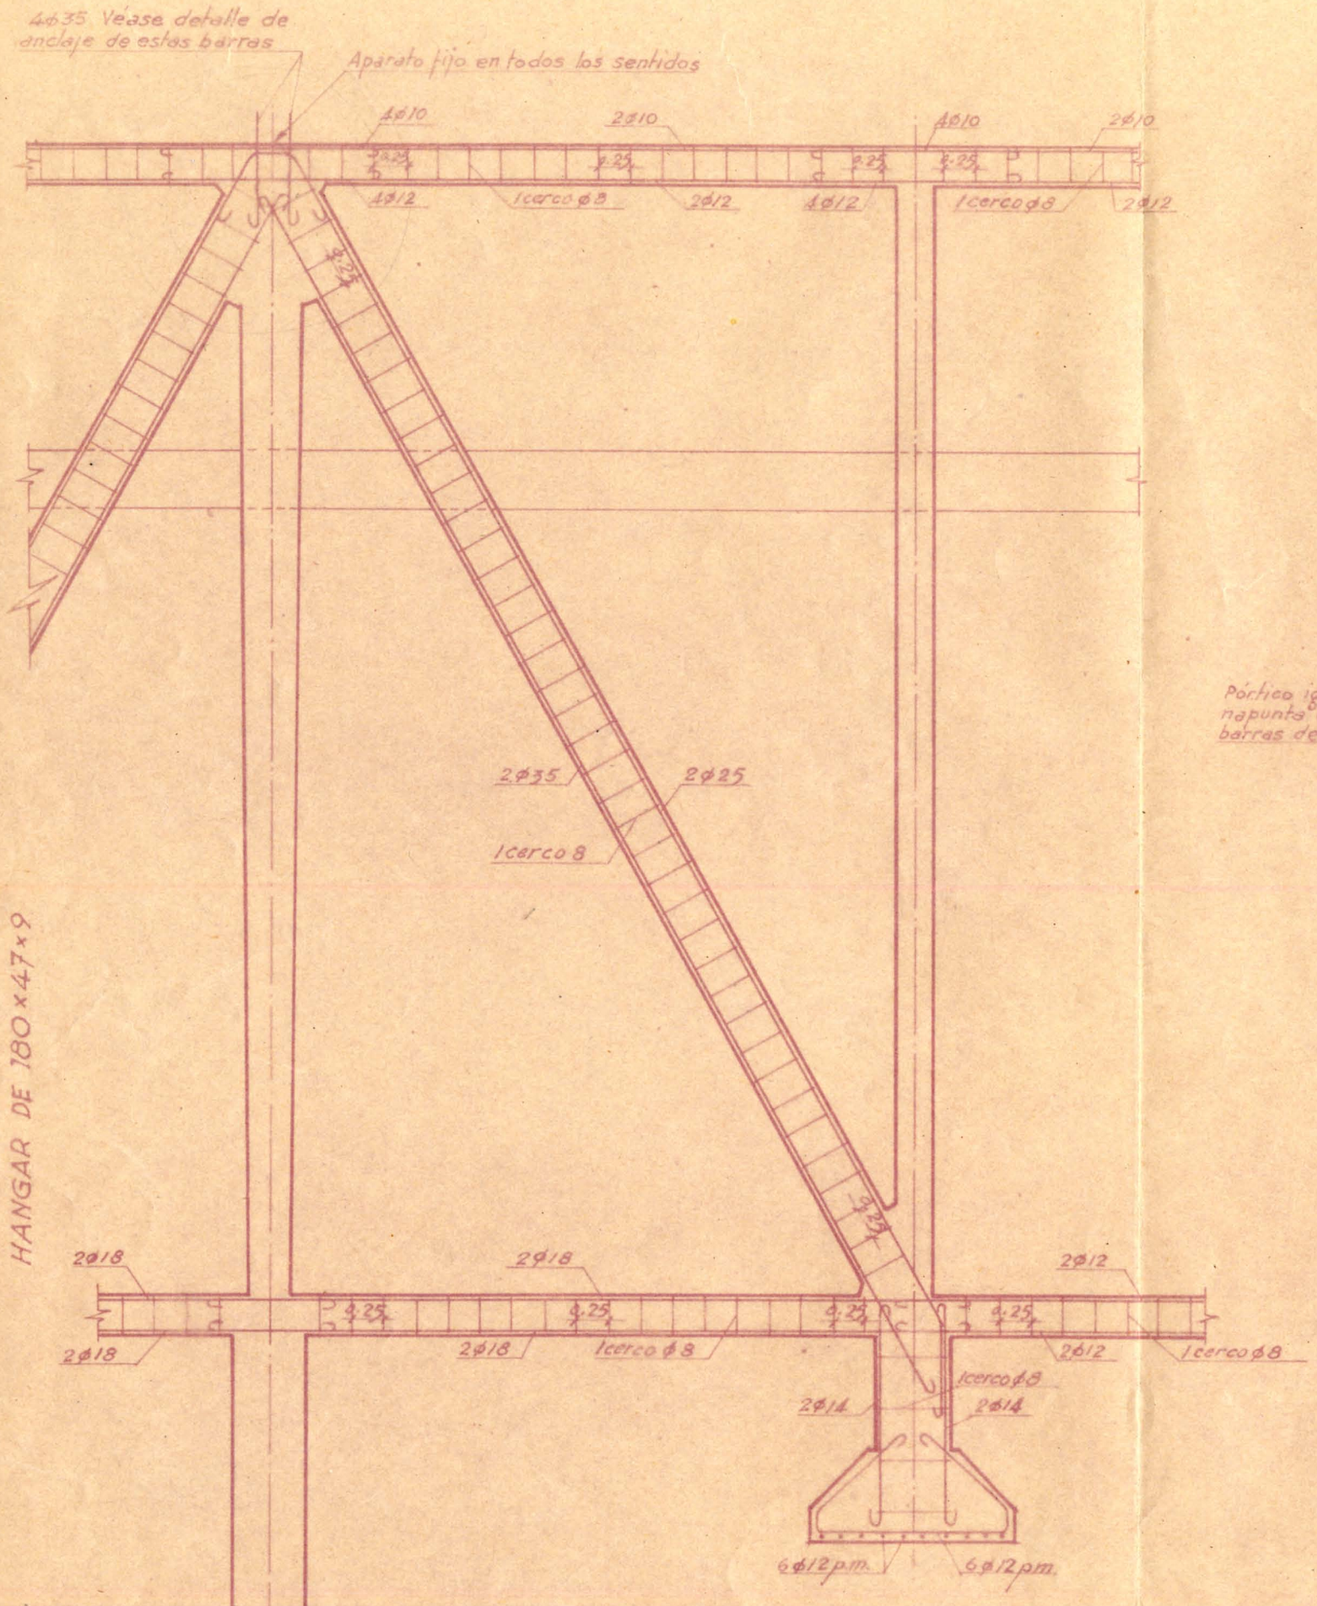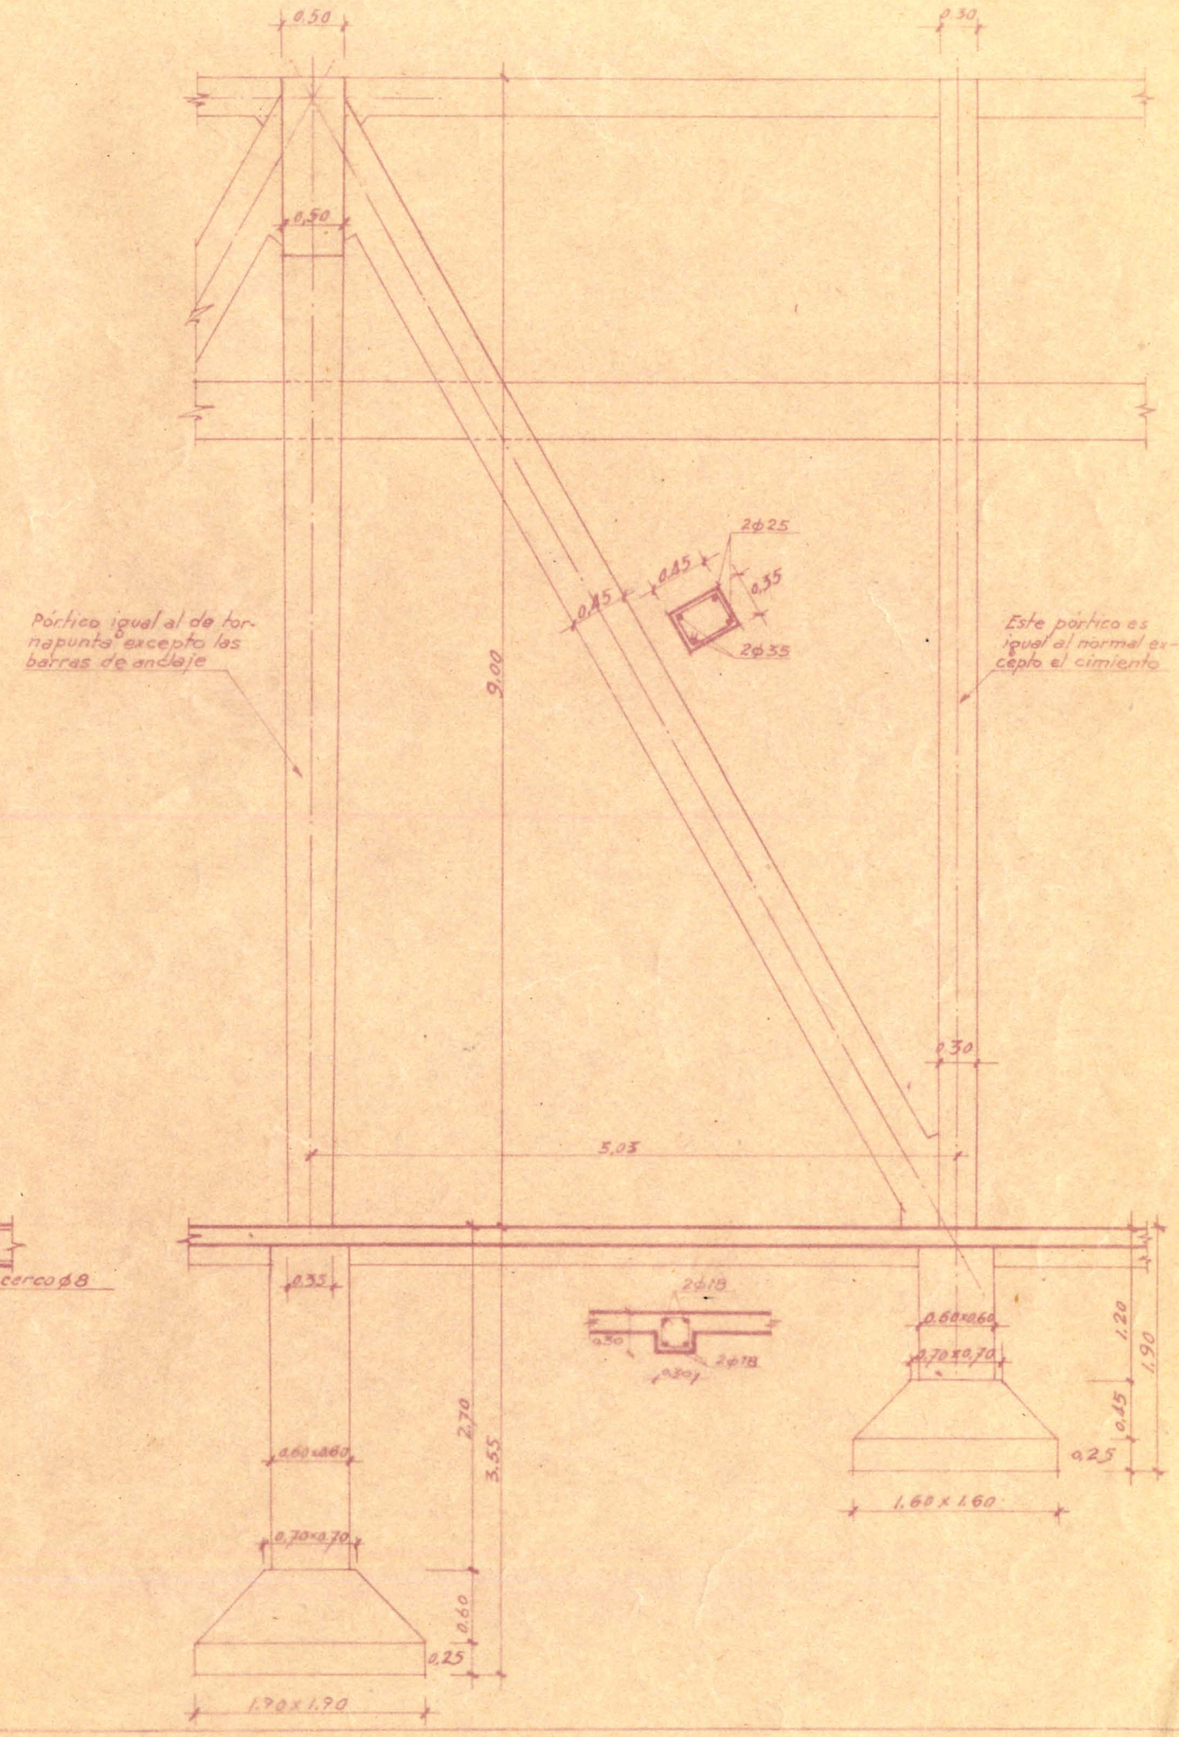
HANGAR DE 180 × 47 × 9