



HANGAR DE 180 x 47 x 9


CUERPO ELEVADO LATERAL

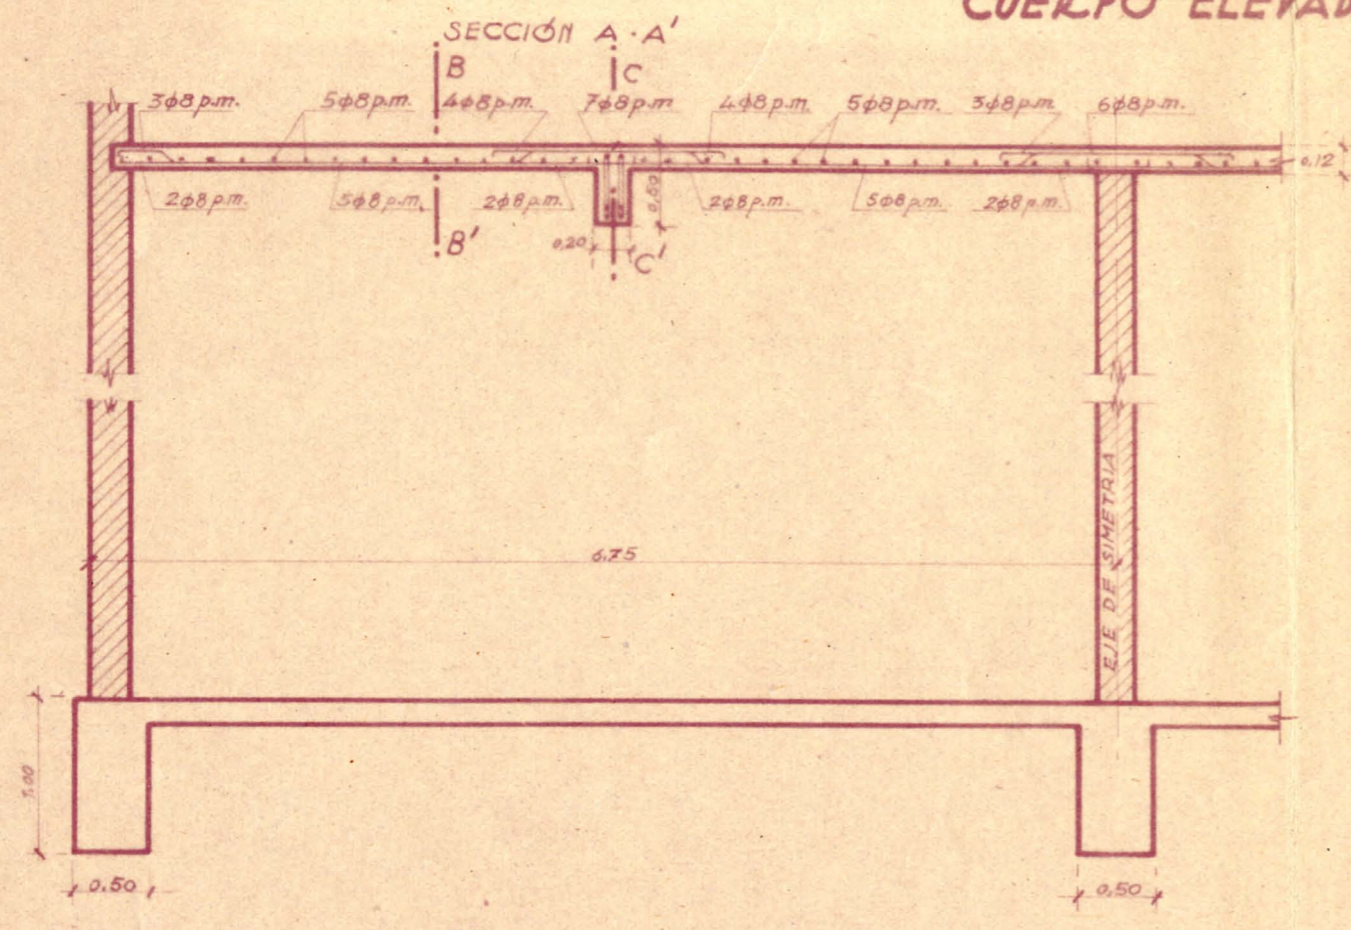


SECCIÓN C-C'

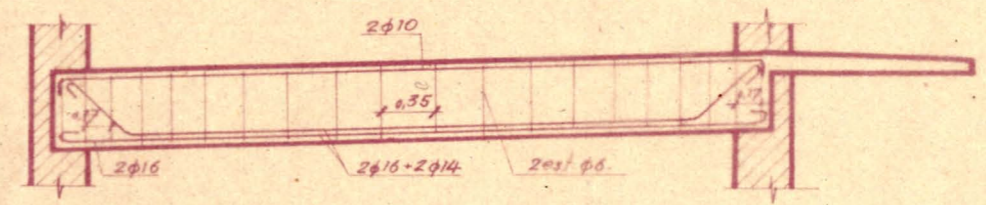

SECCIÓN B-B'

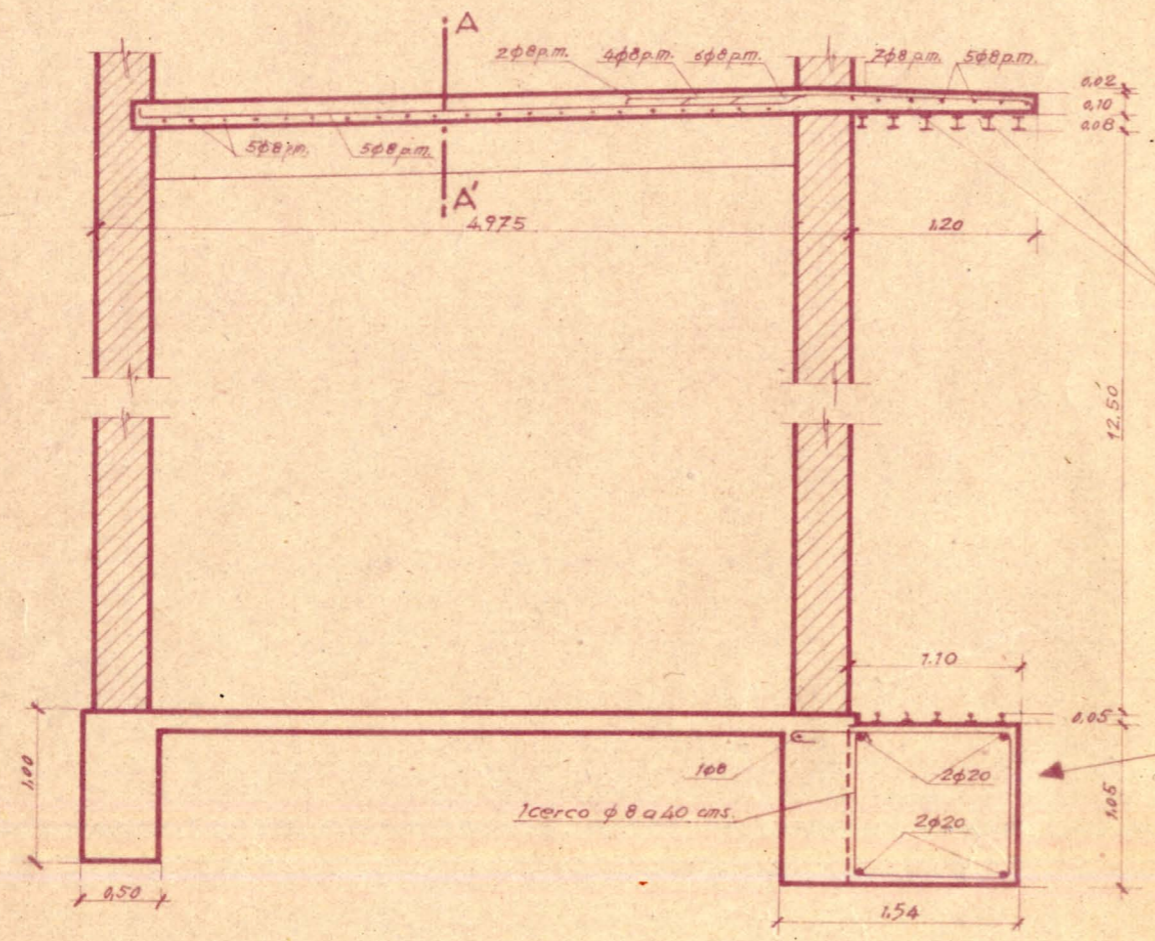

VIGA DE ARRIOSTRAMIENTO ENTRE CIMIENTOS INTERIORES.

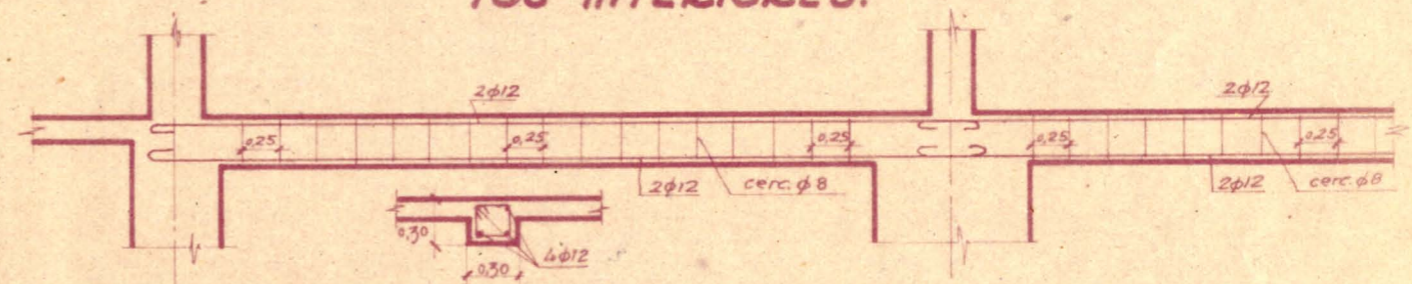

Véase dispositivo de anclaje de las guías

SECCIÓN LONGITUDINAL DEL CIMIENTO DE PUERTAS CORREDERAS ESCALA 1:100

