



VIGA ENTRE PÓRTICOS PARA SOPORTAR EL MURO ELEVADO EN ADOSADO LATERAL

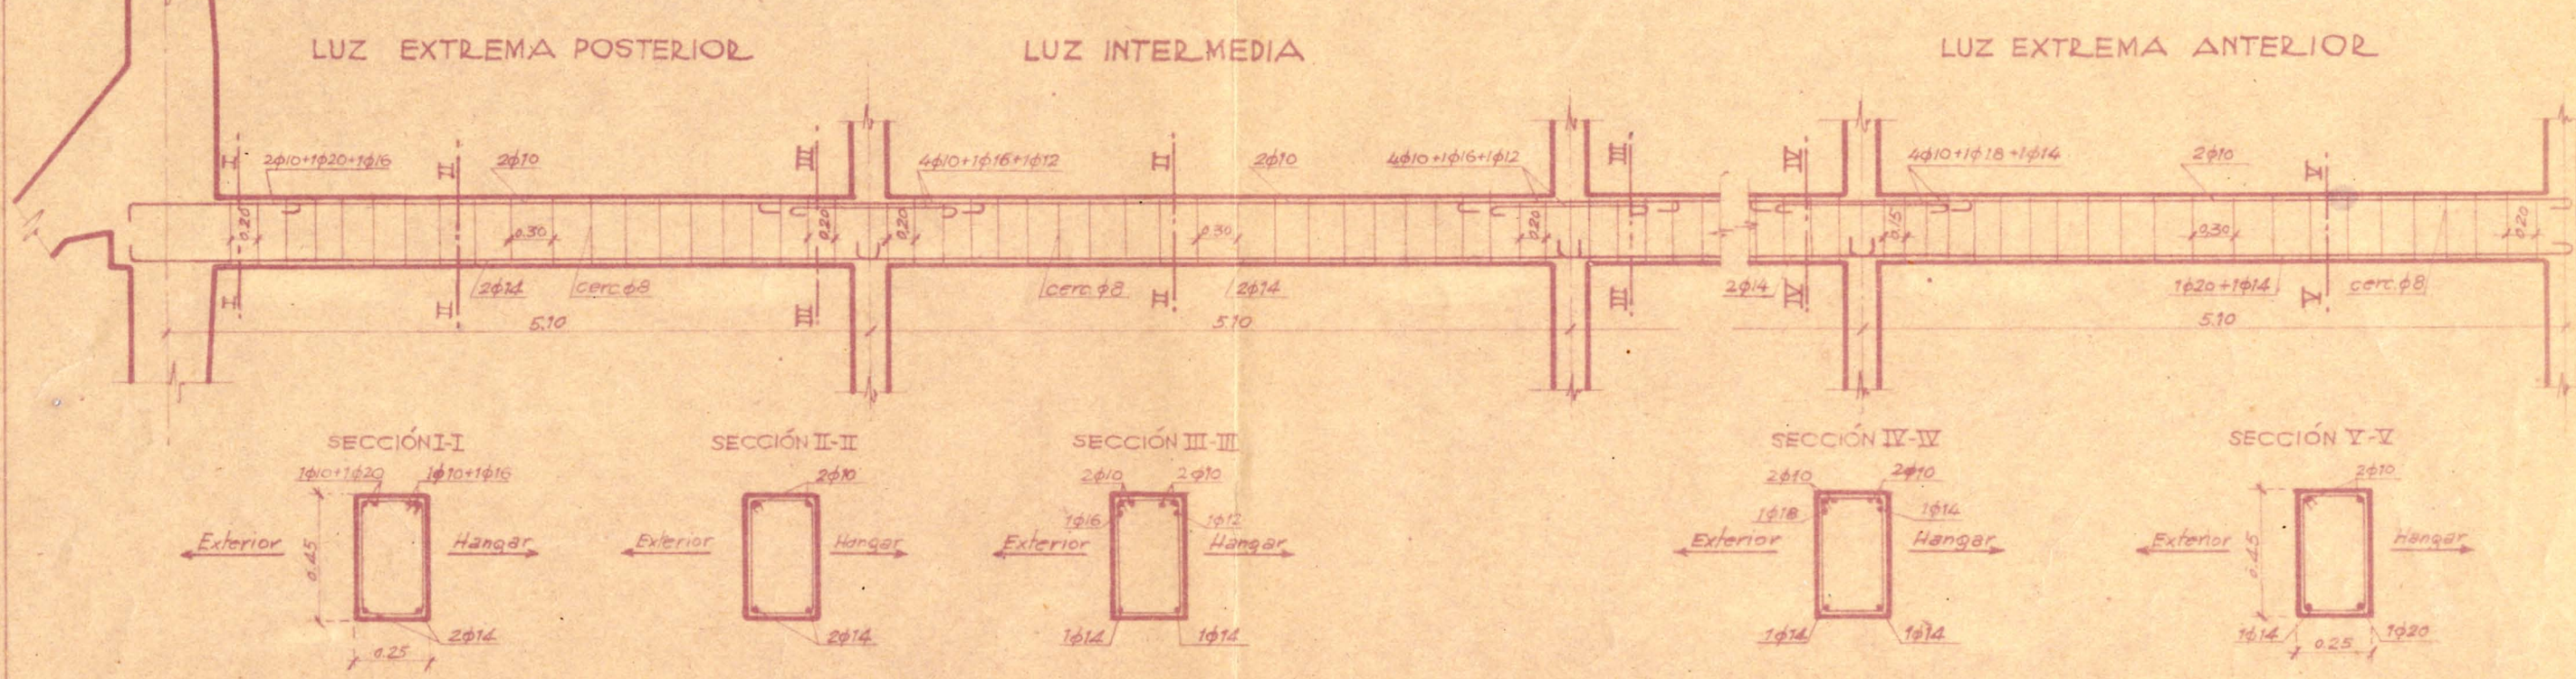

VIGA ENTRE PÓRTICOS PARA SOPORTAR EL MURO ELEVADO EN ADOSADO POSTERIOR Y ULTIMO PORTICO NORMAL DE ADOSADO LATERAL

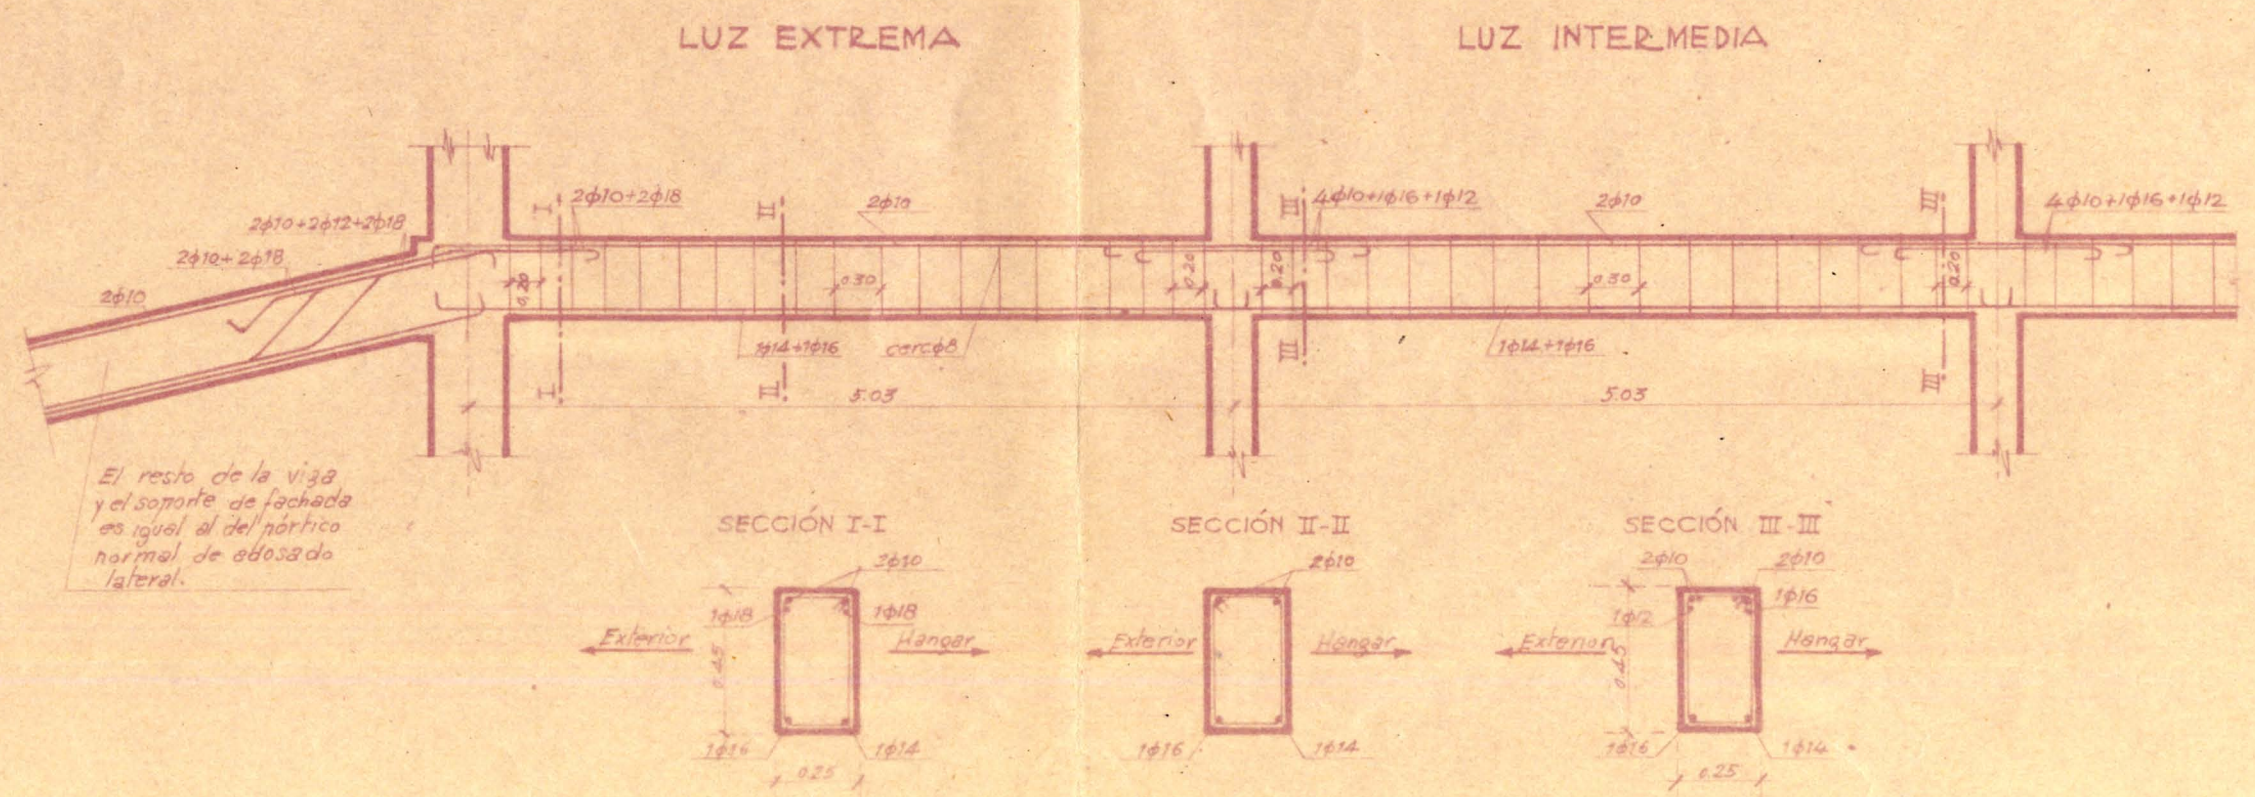

El resto de la viga y el soporte de fachada es igual al del pórtico normal de adosado lateral.

HANGAR DE 180x47x9