


VIGA SUPERIOR DE ALIOSTRAMIENTO ENTRE PÓRTICOS DE ADOADO LATERAL

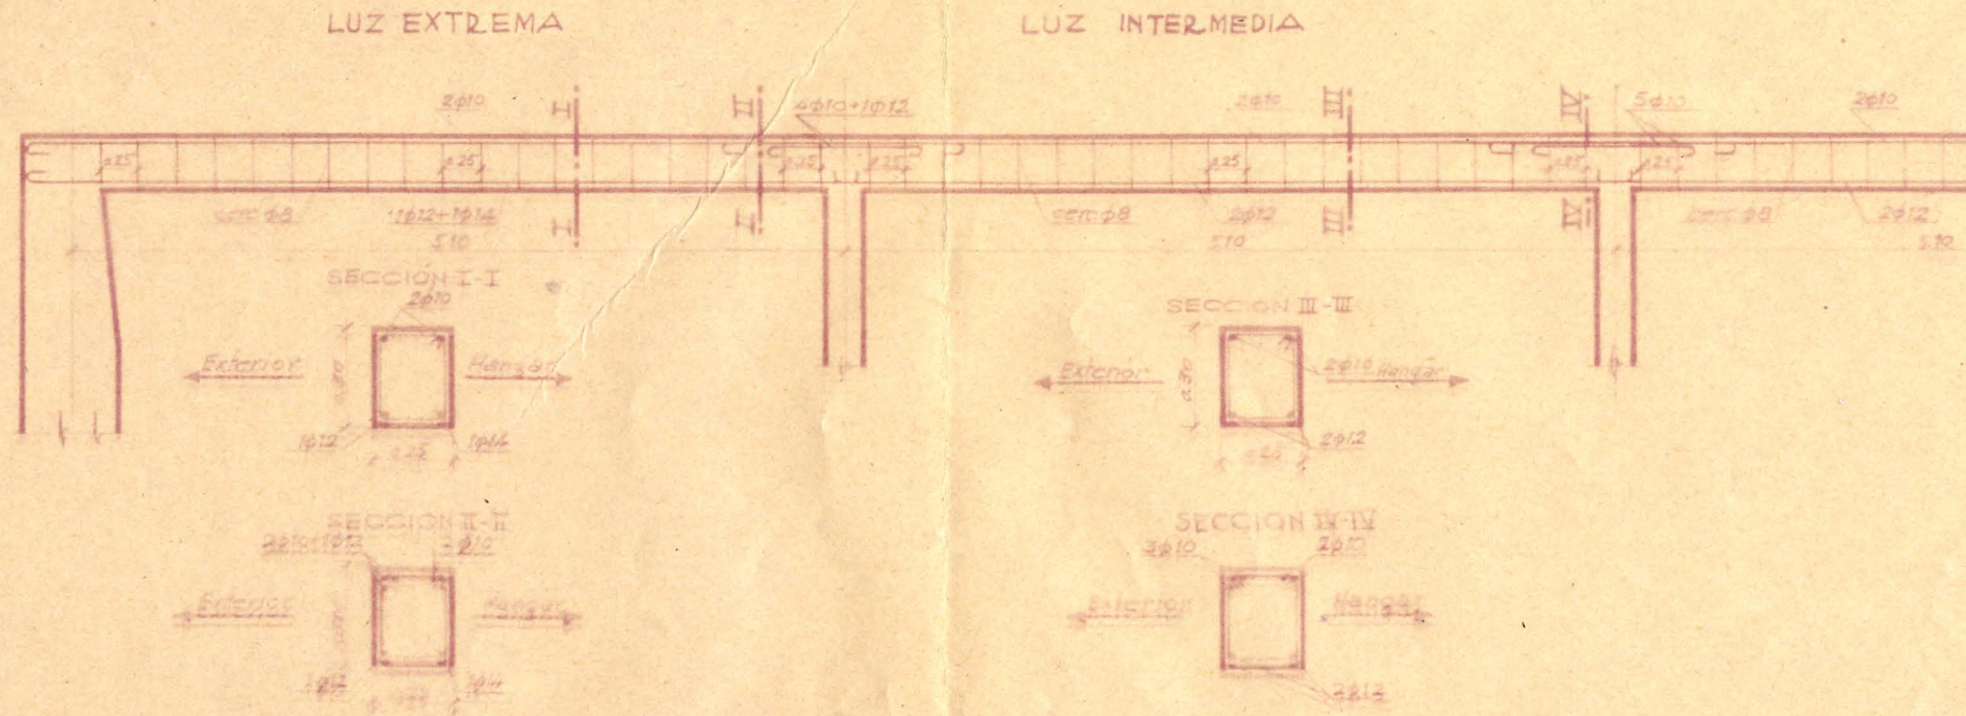

VIGA SUPERIOR DE ALIOSTRAMIENTO ENTRE PÓRTICOS DE ADOADO POSTERIOR

