



JUNTAS DE DILATACIÓN DEL ADOSADO POSTERIOR EN LA ESTRUCTURA DE HORMIGÓN.

ESQUEMA DE PLANTA


LAS X INDICAN LOS PUNTOS EN QUE SE DISPONDRÁ LA JUNTA DE DILATACIÓN.

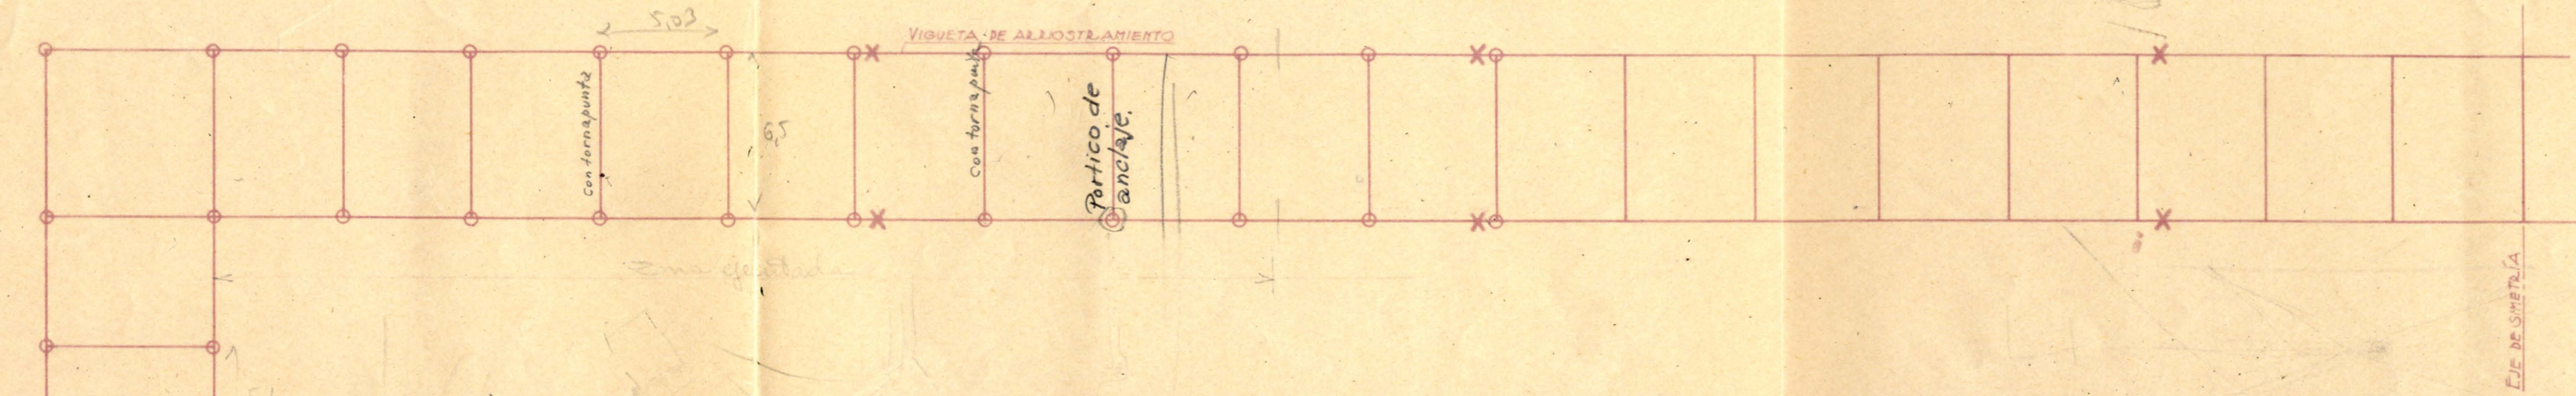


VIGUETA DE ALIOSTRAMIENTO

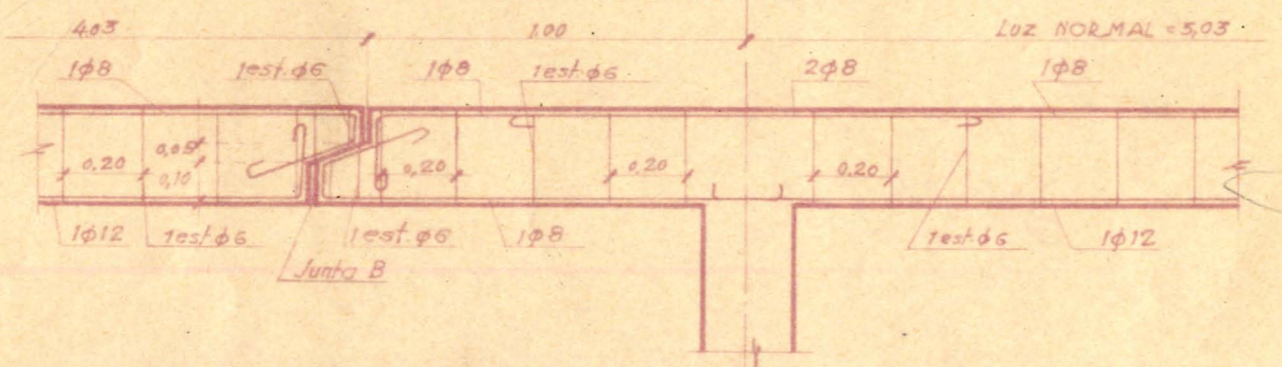


JUNTA DE DILATACIÓN B

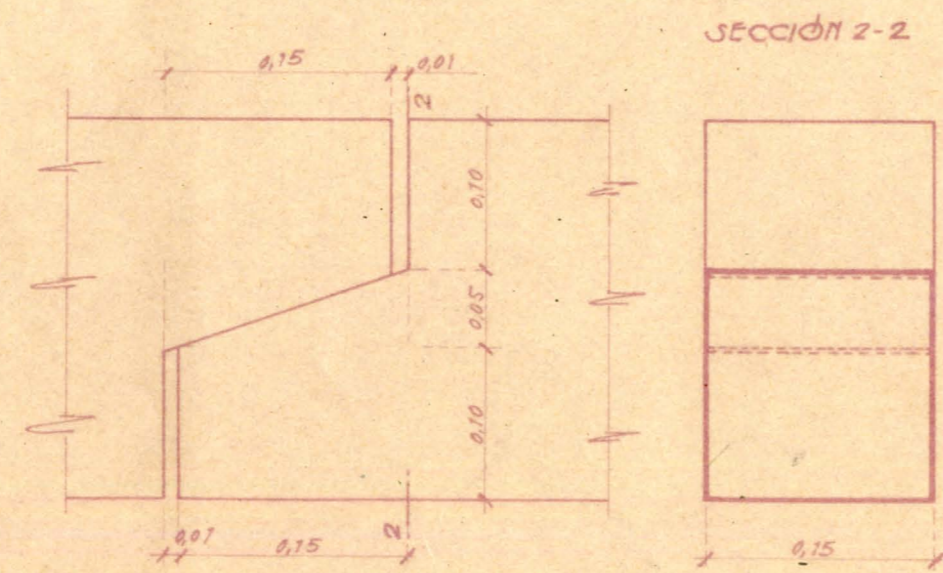


VIGA SUPERIOR ENTRE PÓRTICOS

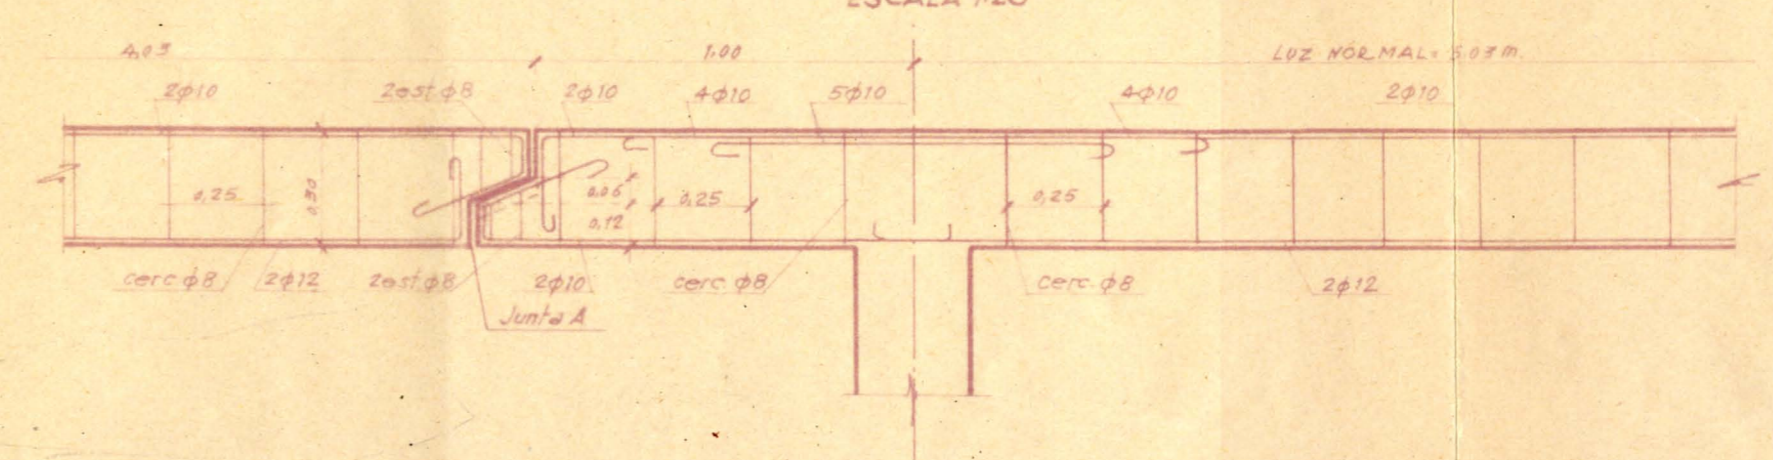

VIGA ENTRE PÓRTICOS PARA SOPORTAR EL MURO ELEVADO

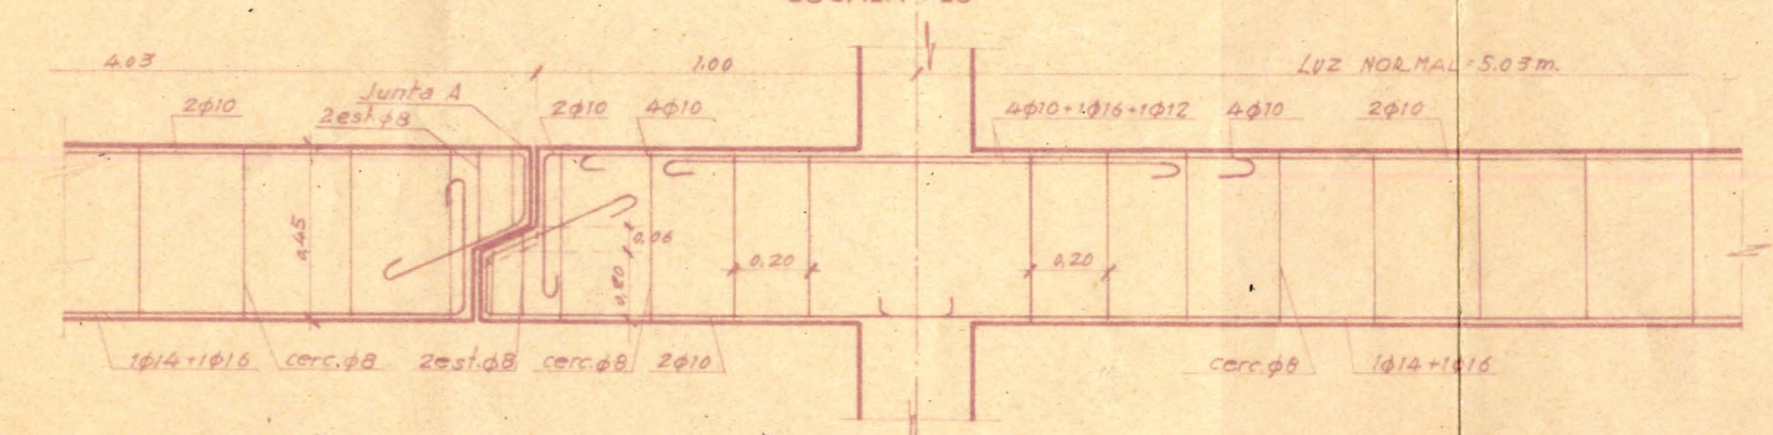

JUNTA DE DILATACIÓN A

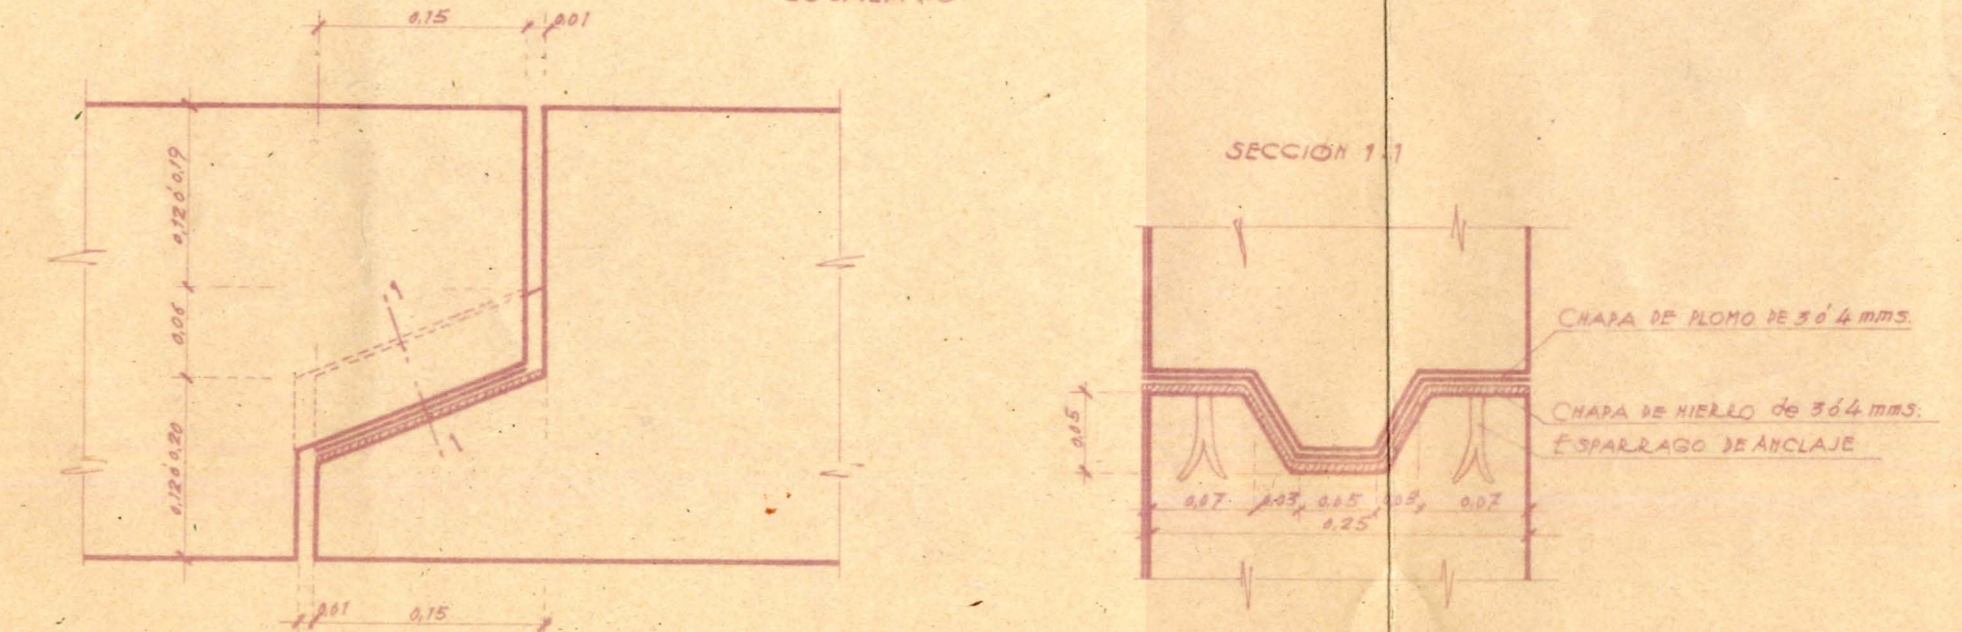

EDUARDO TORROJA 5/12/1946 ORD. BOUSA TRAZ. 2^a mor. DIB. Toro COMP. ANULA AL PROC. OFICINA TÉCNICA N.º 619.220. JUNTAS DE DILATACIÓN DEL ADOSADO POSTERIOR EN LA ESTRUCTURA DE HORMIGÓN