


PROYECTO REFORMADO DE HANGAR EN BARAJAS. (180x47x12,5). ESTRUCTURA DE HORMIGÓN ARMADO. DATOS GENERALES.

ESQUEMA GENERAL

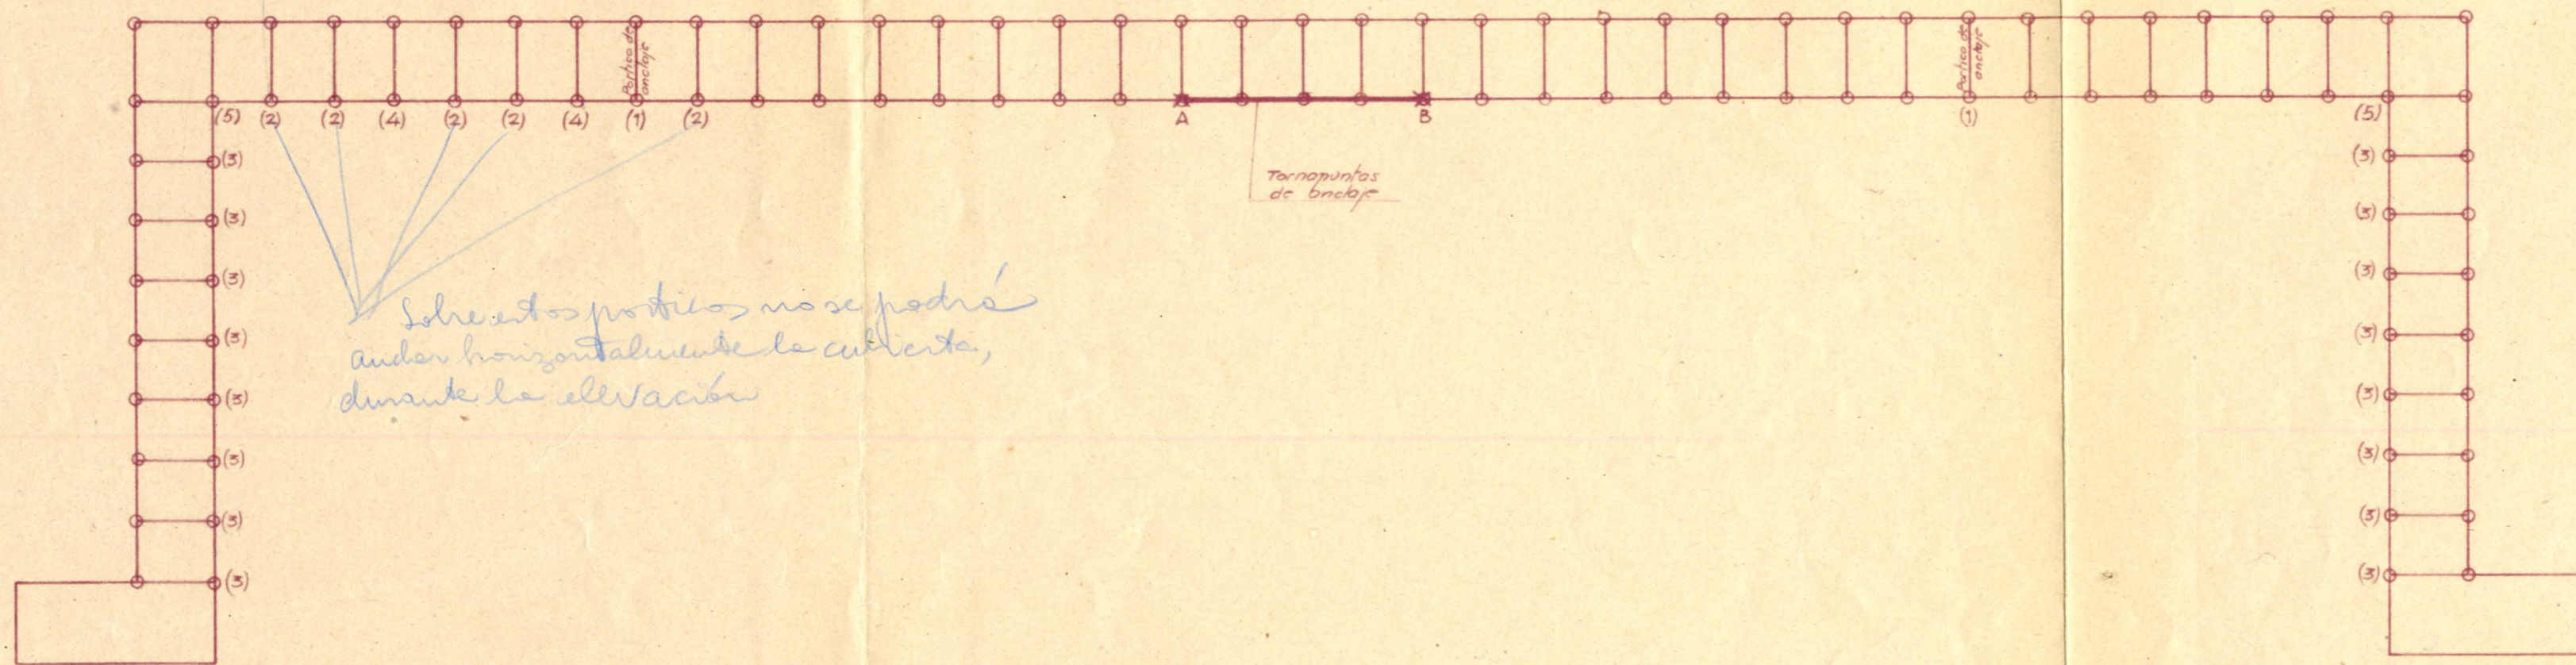

Sobre estos porticos no se podrá andar horizontalmente la cubierta, durante la elevación

Los pórticos de anclaje (1) son totalmente de nueva ejecución (incluso los cimientos) Plano n° 610.226
 " " (2) ya ejecutados se reforzarán según plano n° 610.224
 " " (3) " " " " " " n° 610.223
 " " (4) " " " demolerán y se ejecutarán según plano n° 610.224
 restantes del adosado posterior se ejecutarán con arreglo al plano n° 610.224
 Los cimientos A y B y la viga de arriostamiento entre ellos, son de nueva ejecución con arreglo al plano n° 610.225
 " pórticos (5) ya ejecutados se demolerán y se ejecutarán según plano n° 610.224

RELACIÓN DE PLANOS VÁLIDOS DE ESTRUCTURA DE HORMIGÓN ARMADO

610. 202,1
" 207,2
" 208
" 209
" 210,2
" 211
" 216
" 217
" 218
" 220
" 221
" 222,1
" 223
" 224
" 225
" 226

EDUARDO TORROJA 28 3 1947 ORD. BOUZO TRAZ. AMOR DIB. DÍAZ COMP. ANUAL AL PROC. OFICINA TÉCNICA N° 610.222,1