



ALZADO DEL PÓRTICO

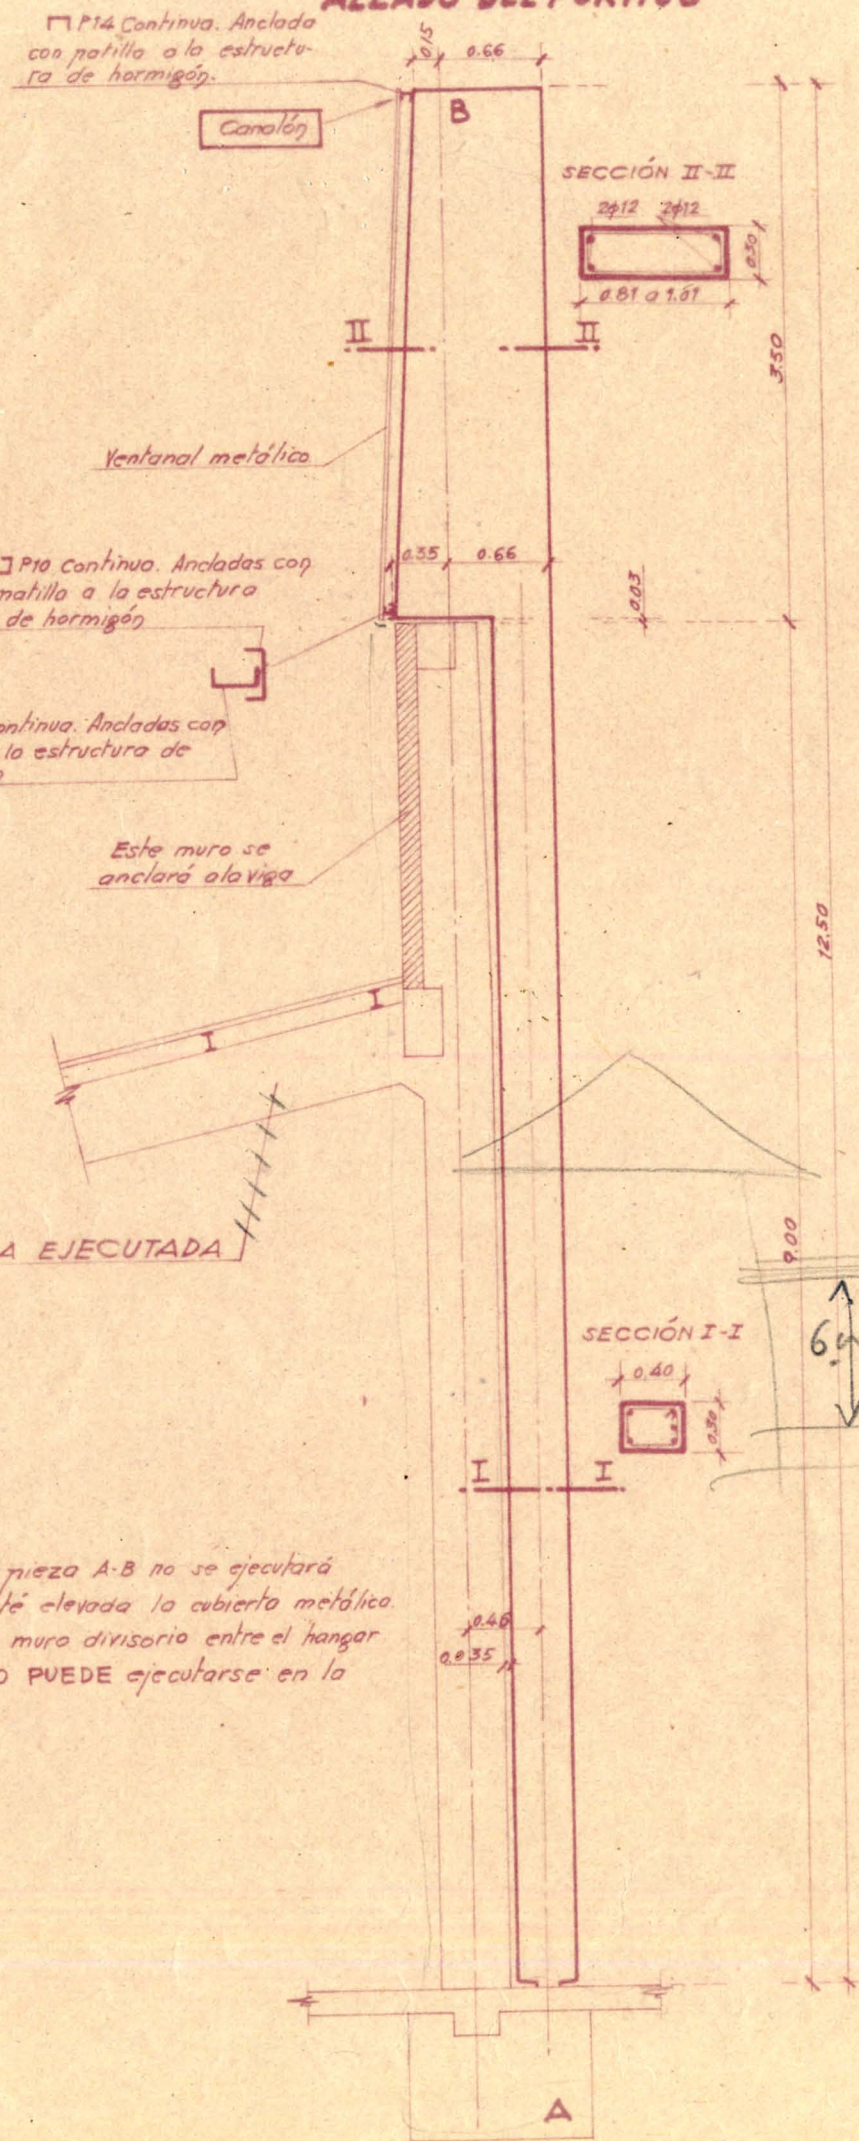

SECCIÓN DEL PÓRTICO

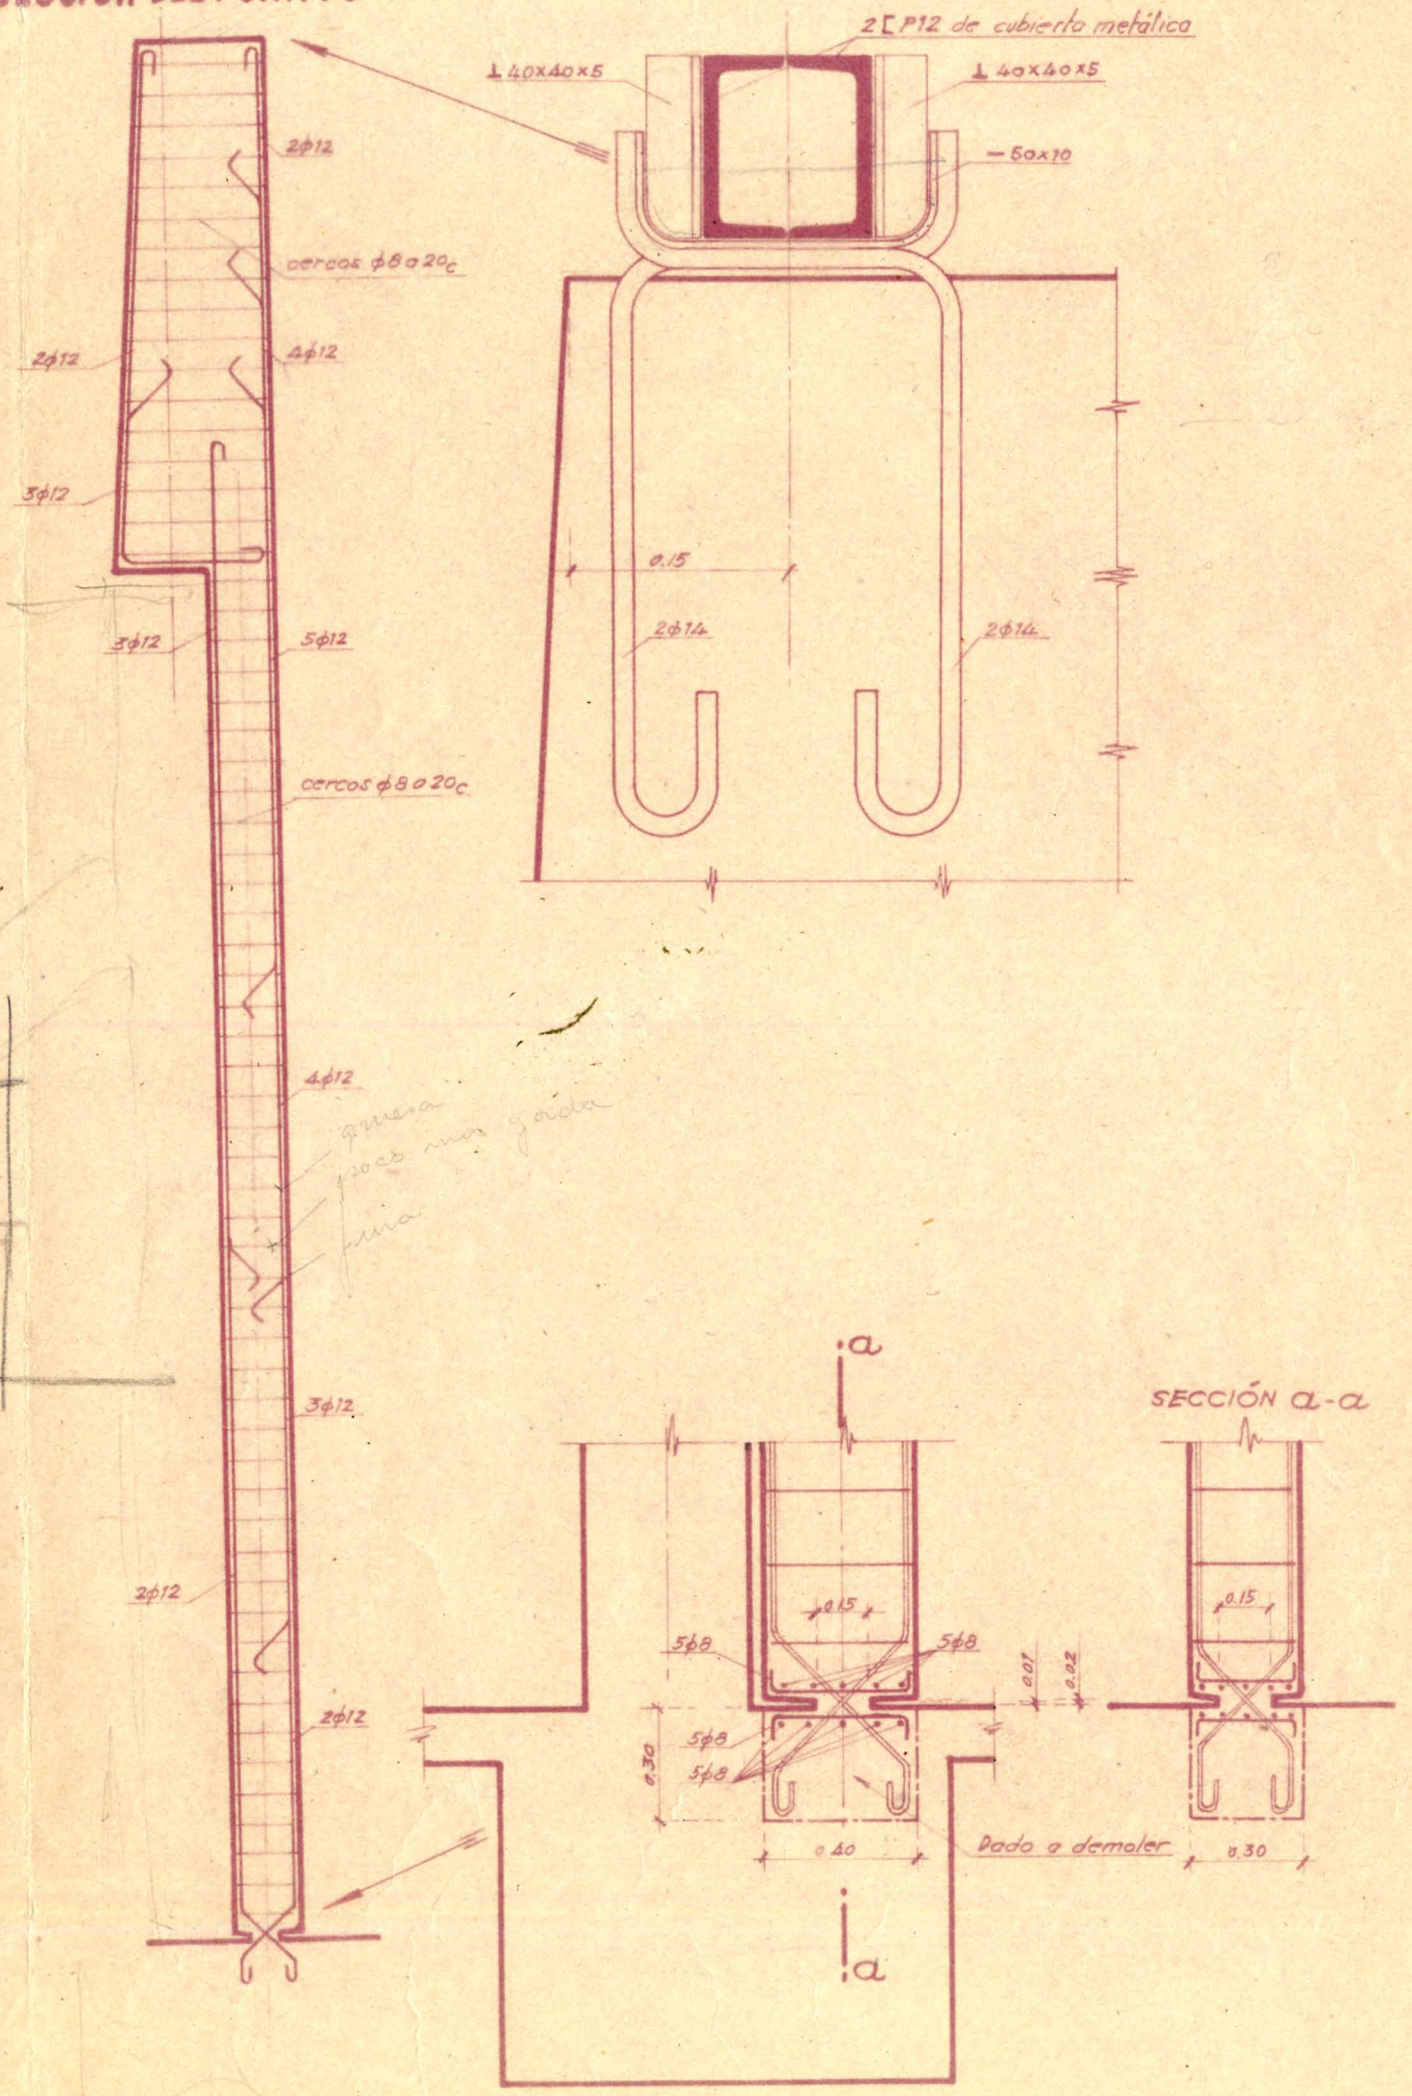

ATENCIÓN: La pieza A-B no se ejecutará hasta que no esté elevada la cubierta metálica. Si se dispone muro divisorio entre el hangar y el adosado NO PUEDE ejecutarse en la línea A.

ESTRUCTURA EJECUTADA