



TORNAPUNTAS DE ANCLAJE.

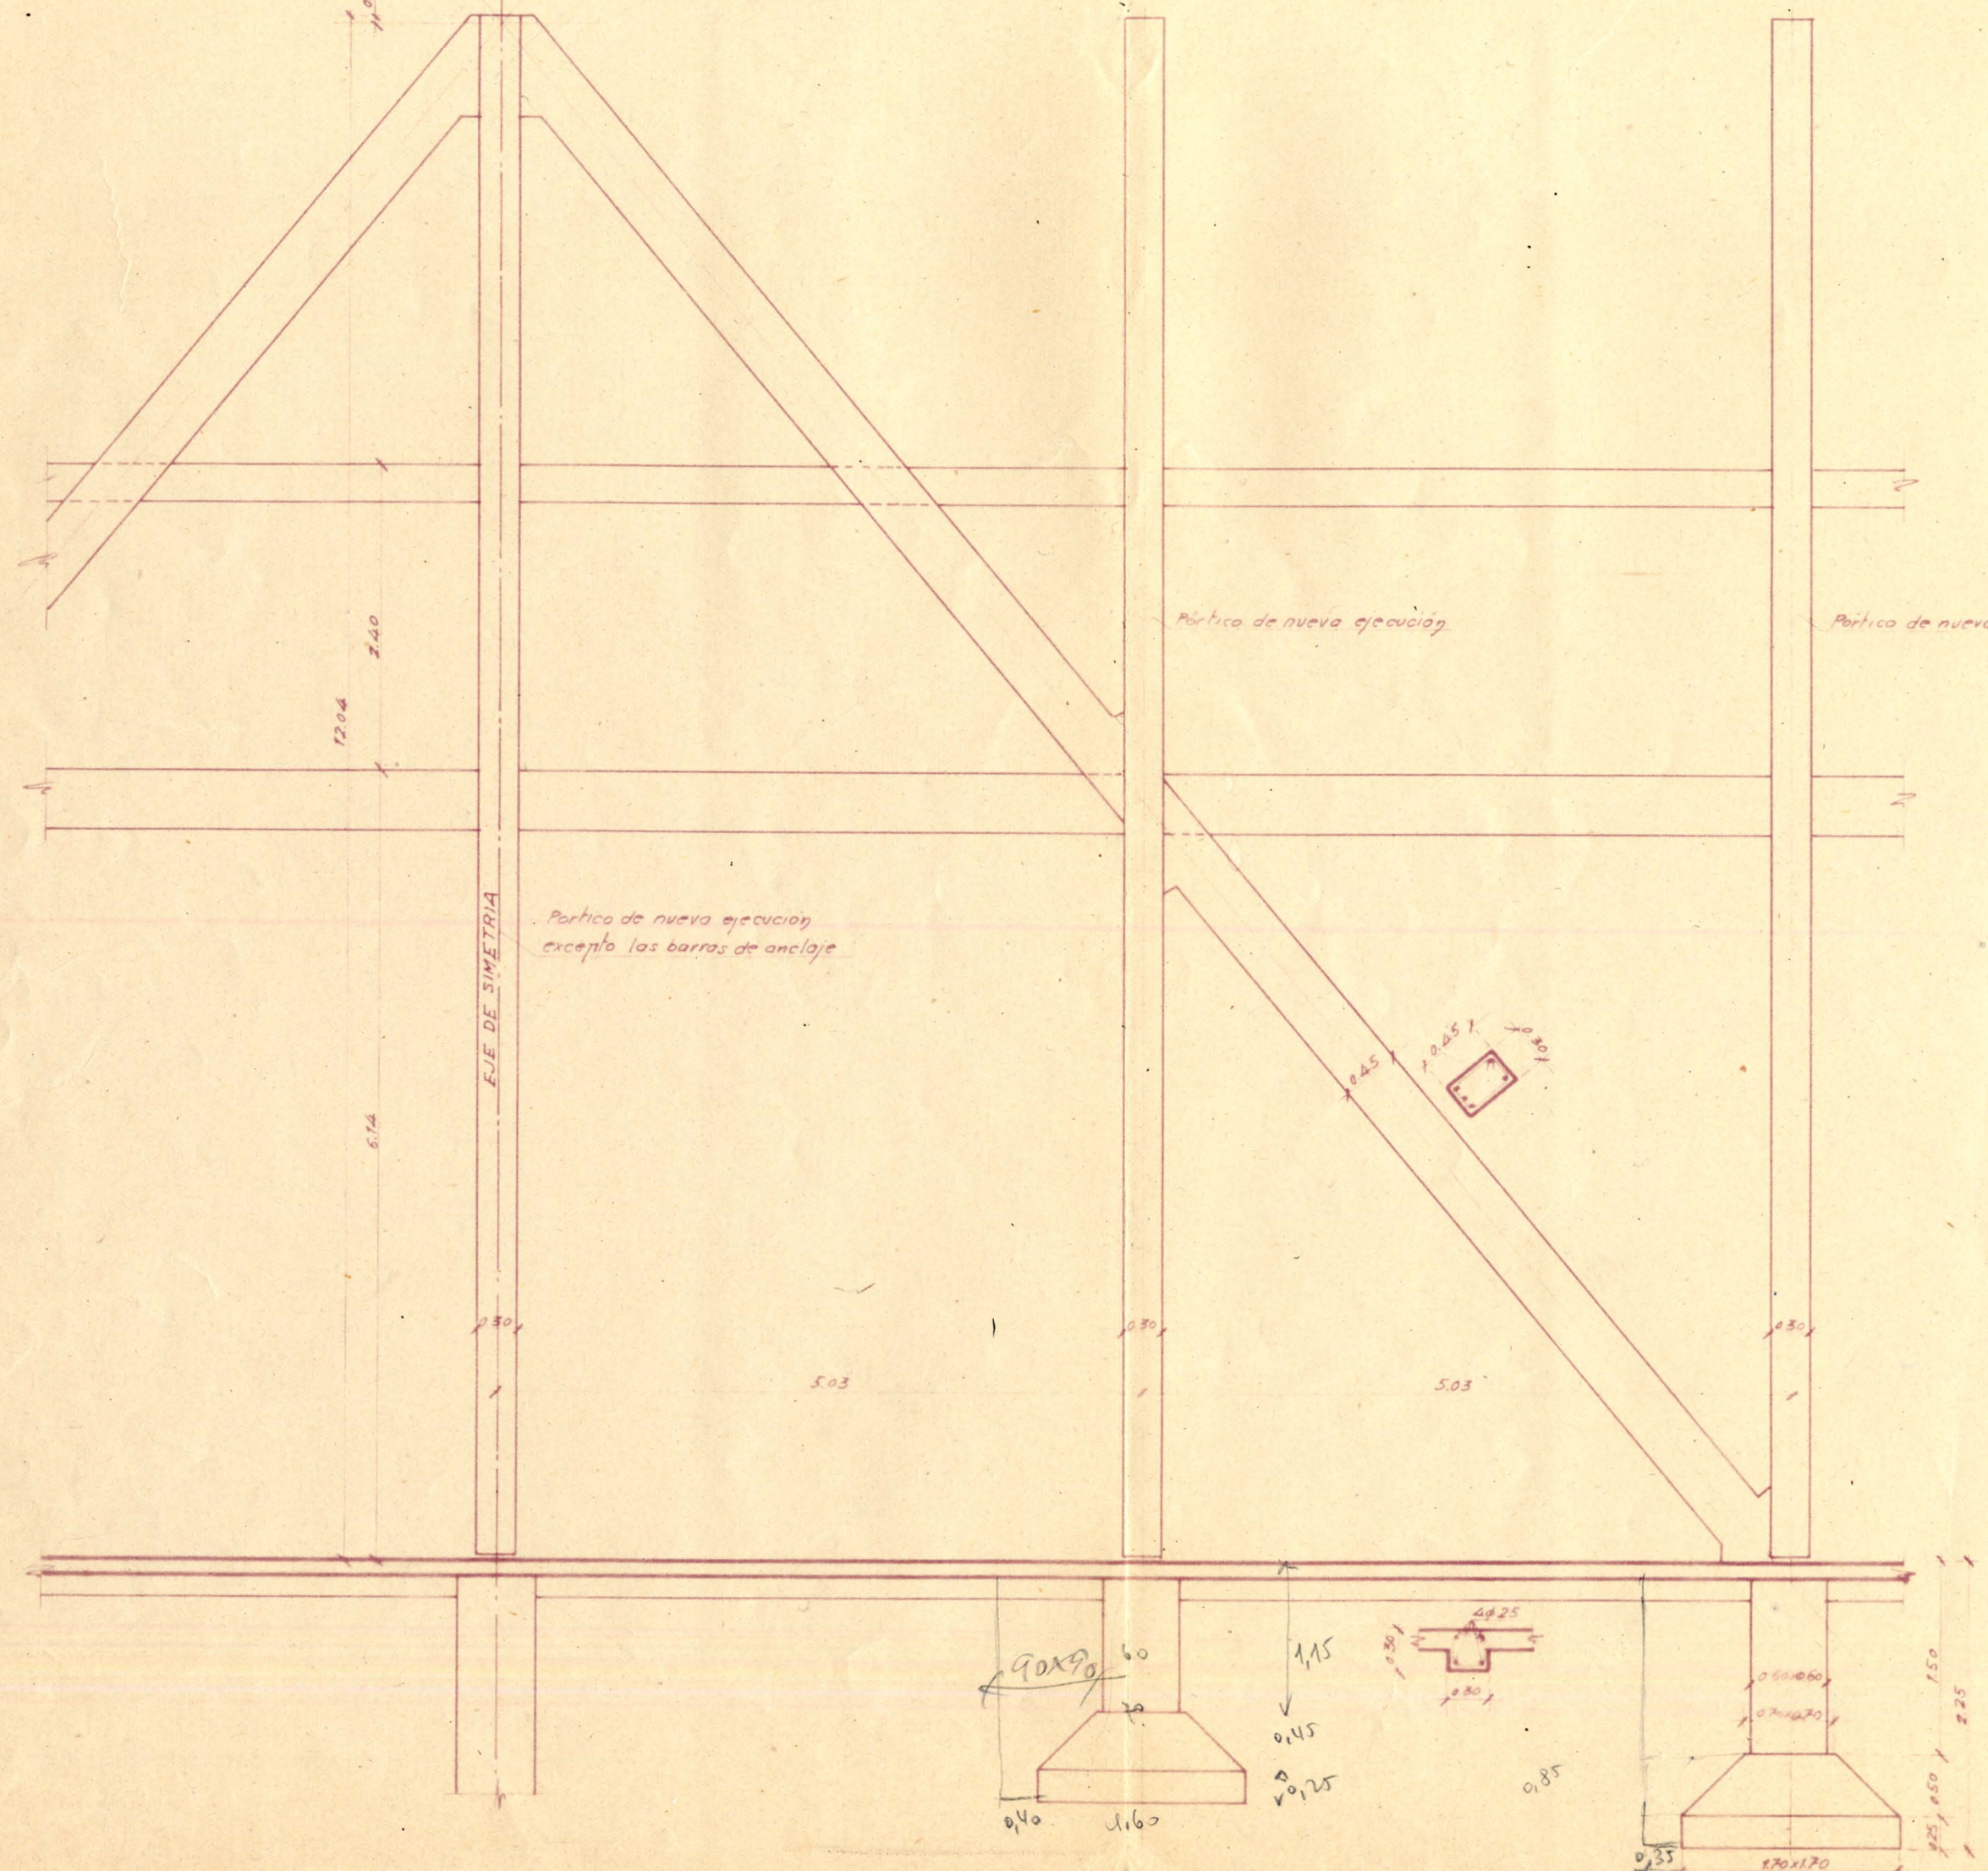


Operato fijo en todas las verticales

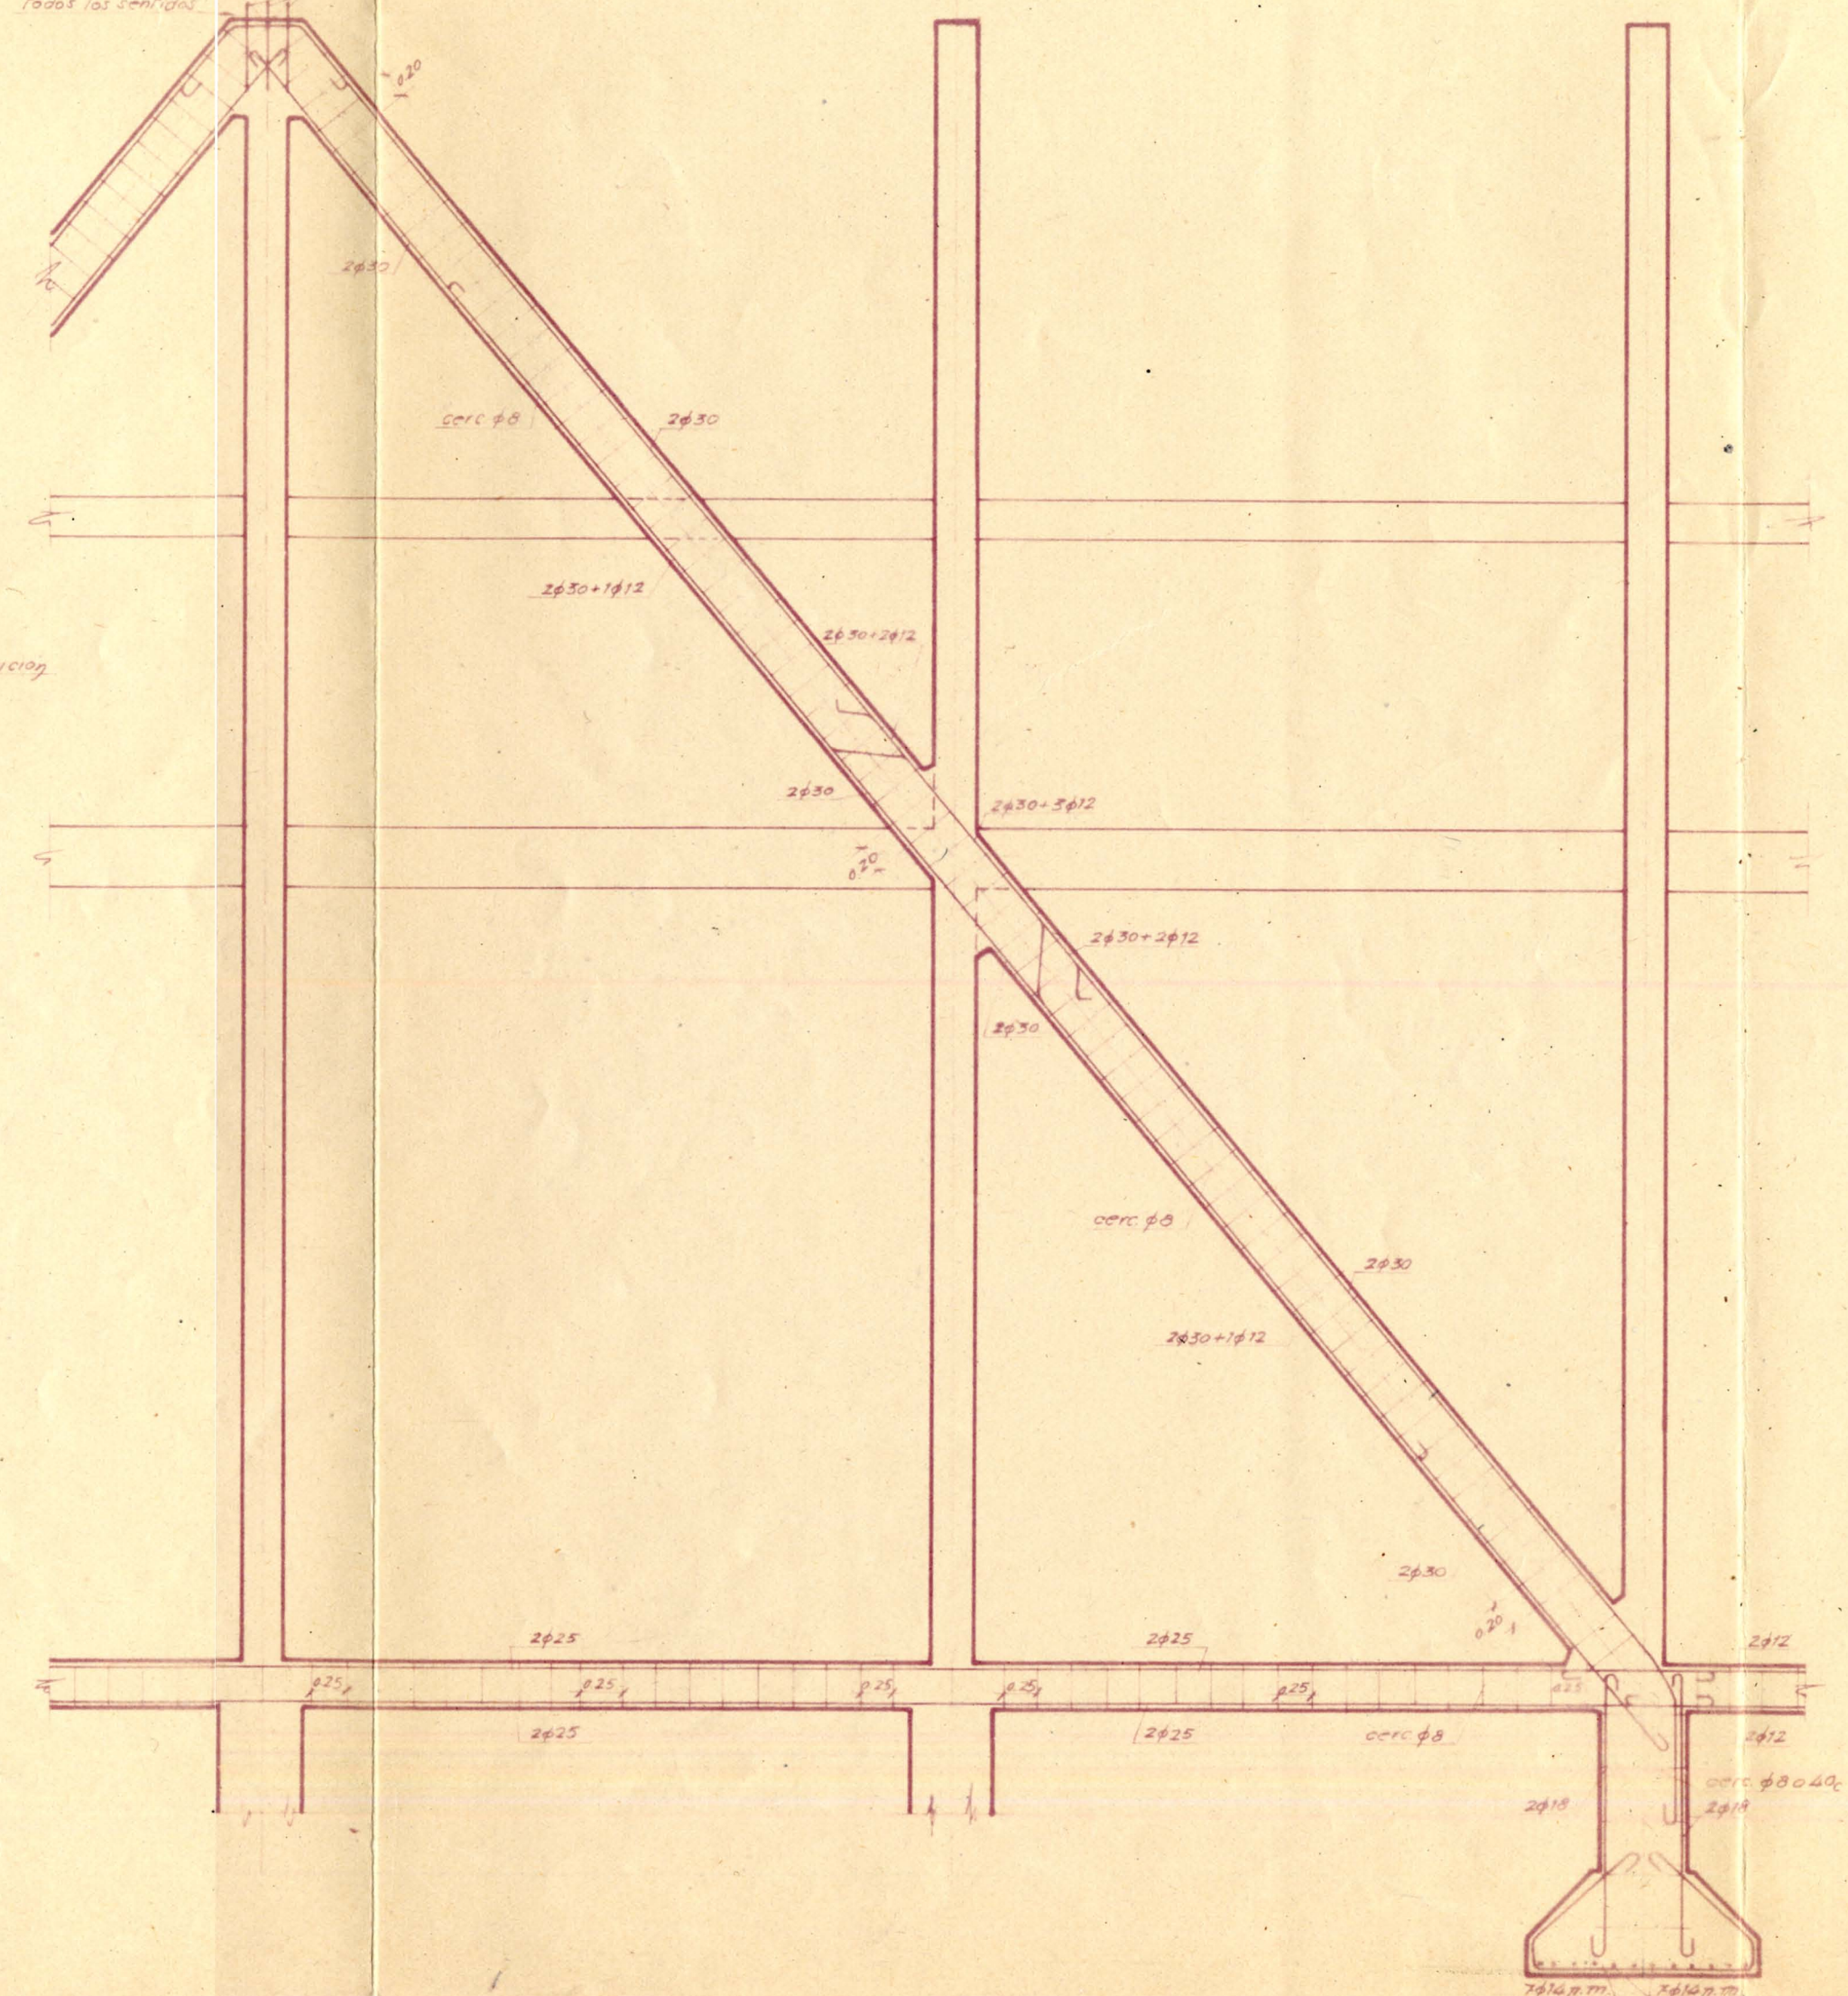

DETALLE DE LAS BARRAS DE ANCLAJE

SECCIÓN TRANSVERSAL CONVENCIONAL

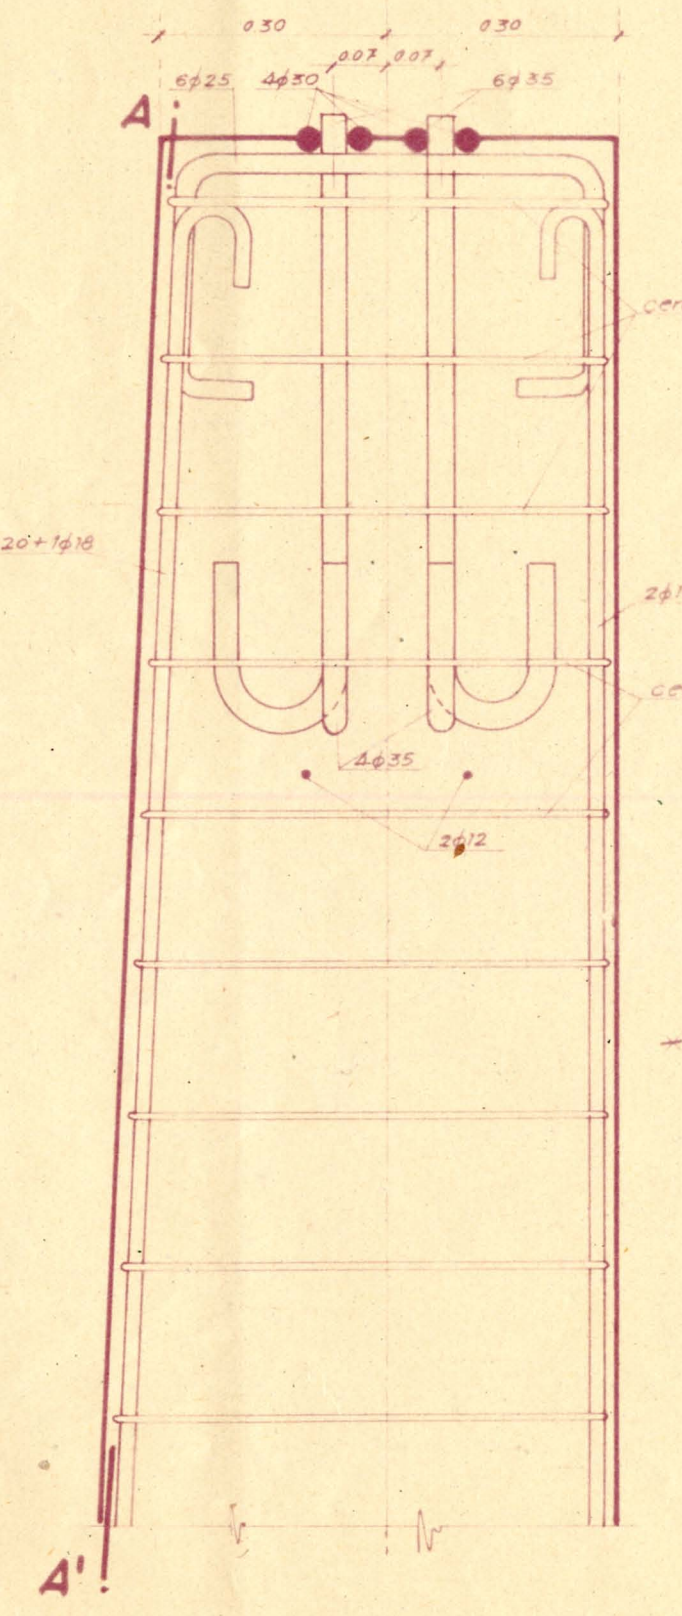

SECCIÓN A-A'

