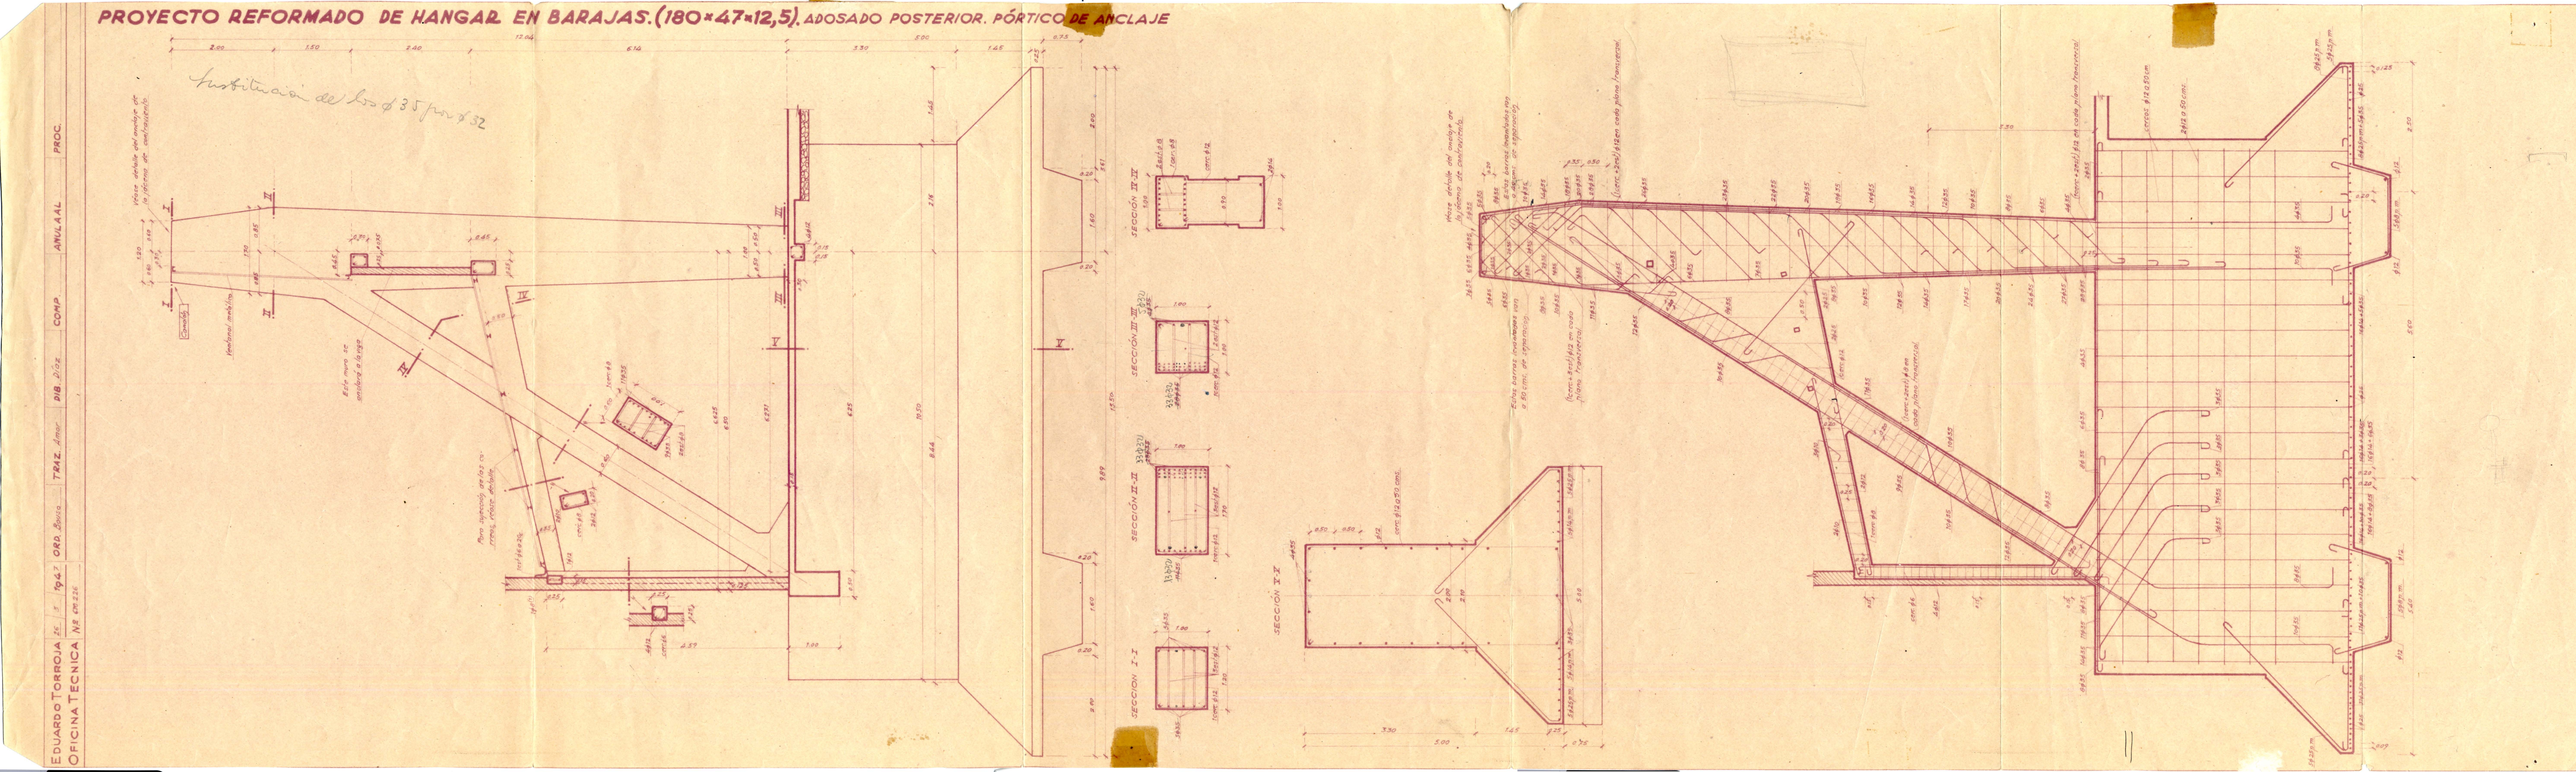PROYECTO REFORMADO DE HANGAR EN BARAJAS. (180×47×12,5). ADOSADO POSTERIOR. PÓRTICO DE ANCLAJE