



SOLUCIÓN B

ALZADO DE LA VIGA

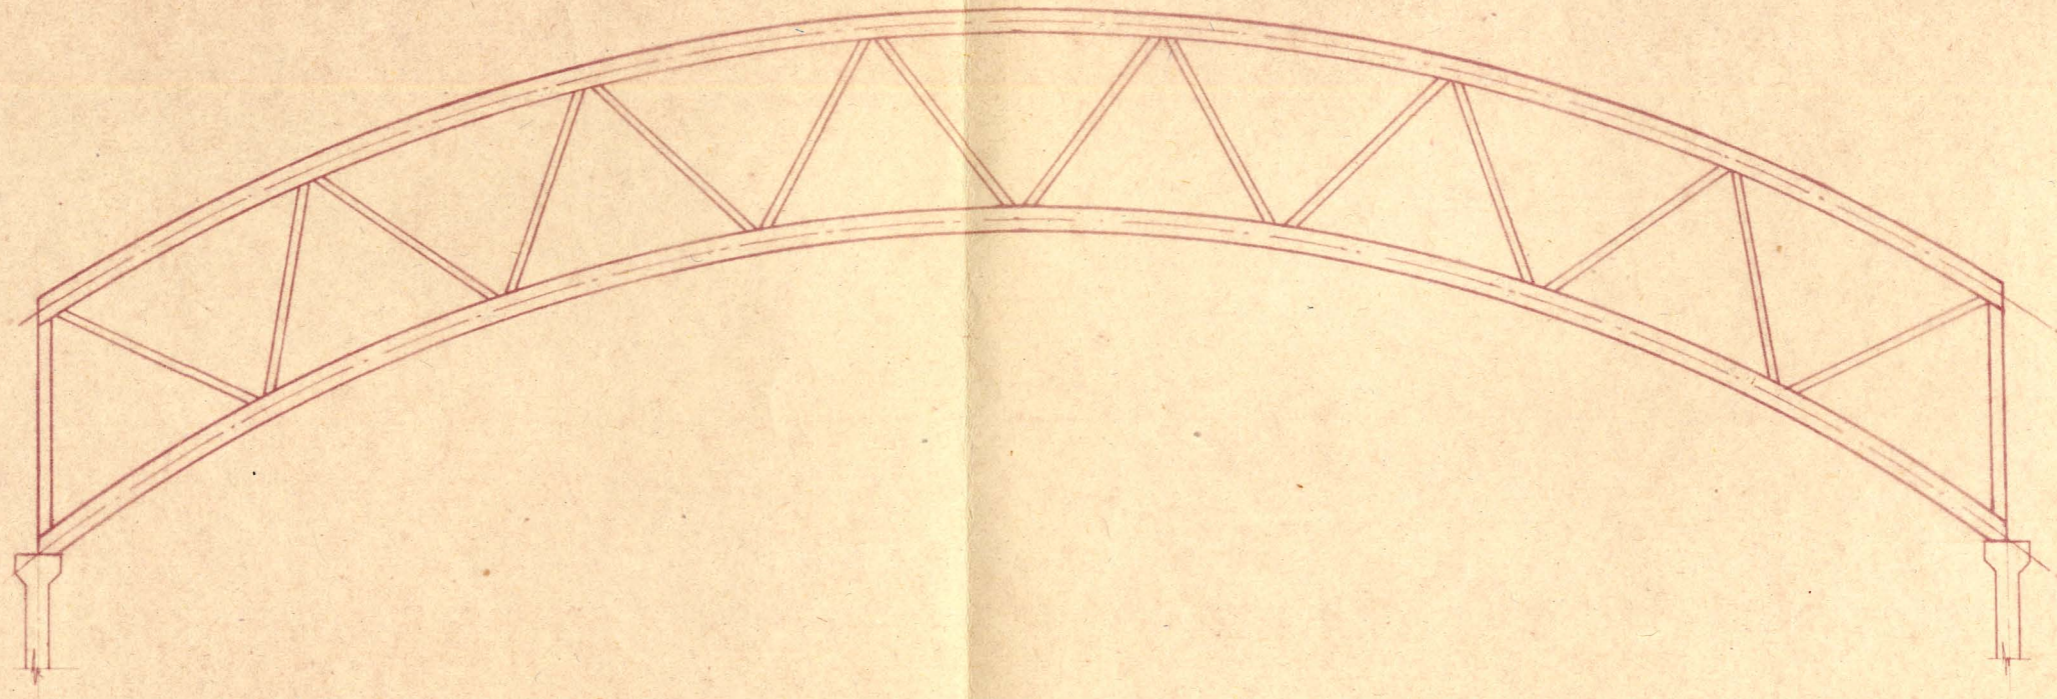

SECCION

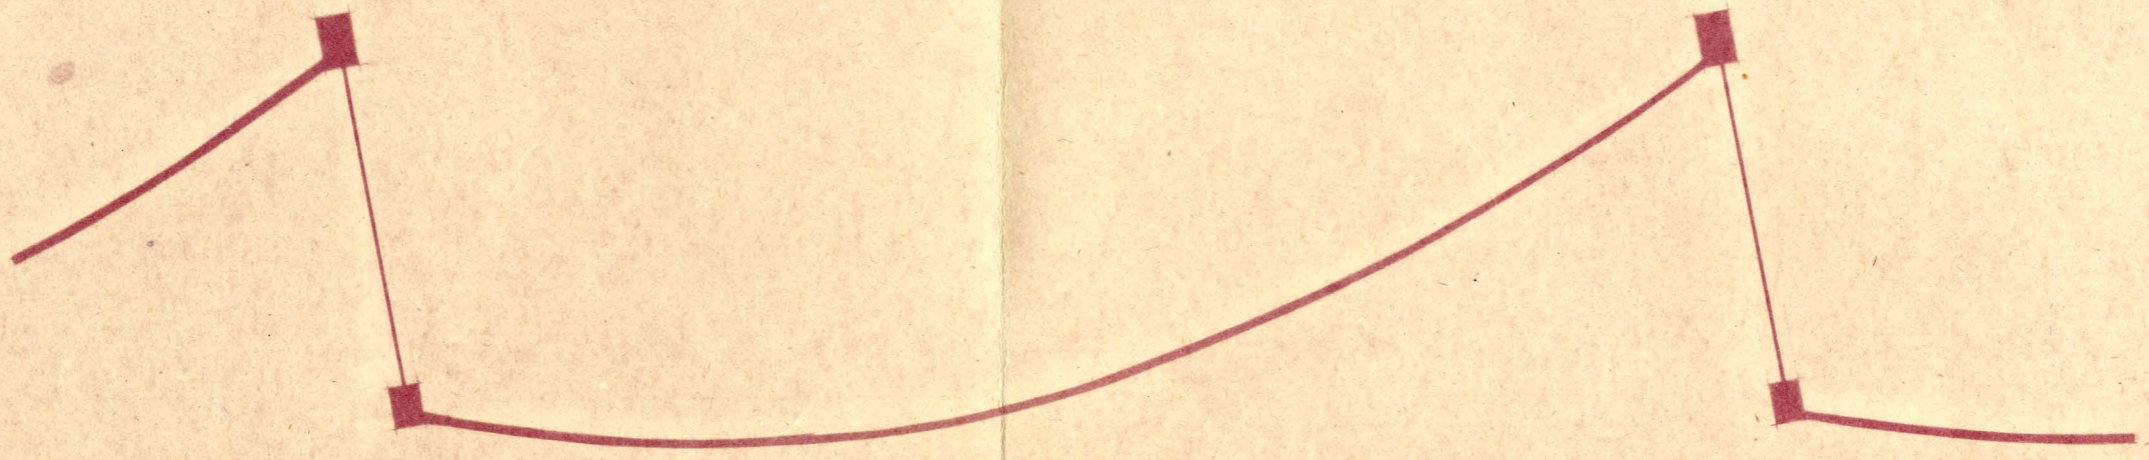

PROC.

ANULA AL

COMP.

DIB.

TRAZ.

ORD.

7 / 12 / 1947

EDUARDO TORROJA

OFICINA TECNICA N.º 635.202