




POSICIÓN, EN PLANTA, DE EJECUCIÓN DE LAS VIGAS

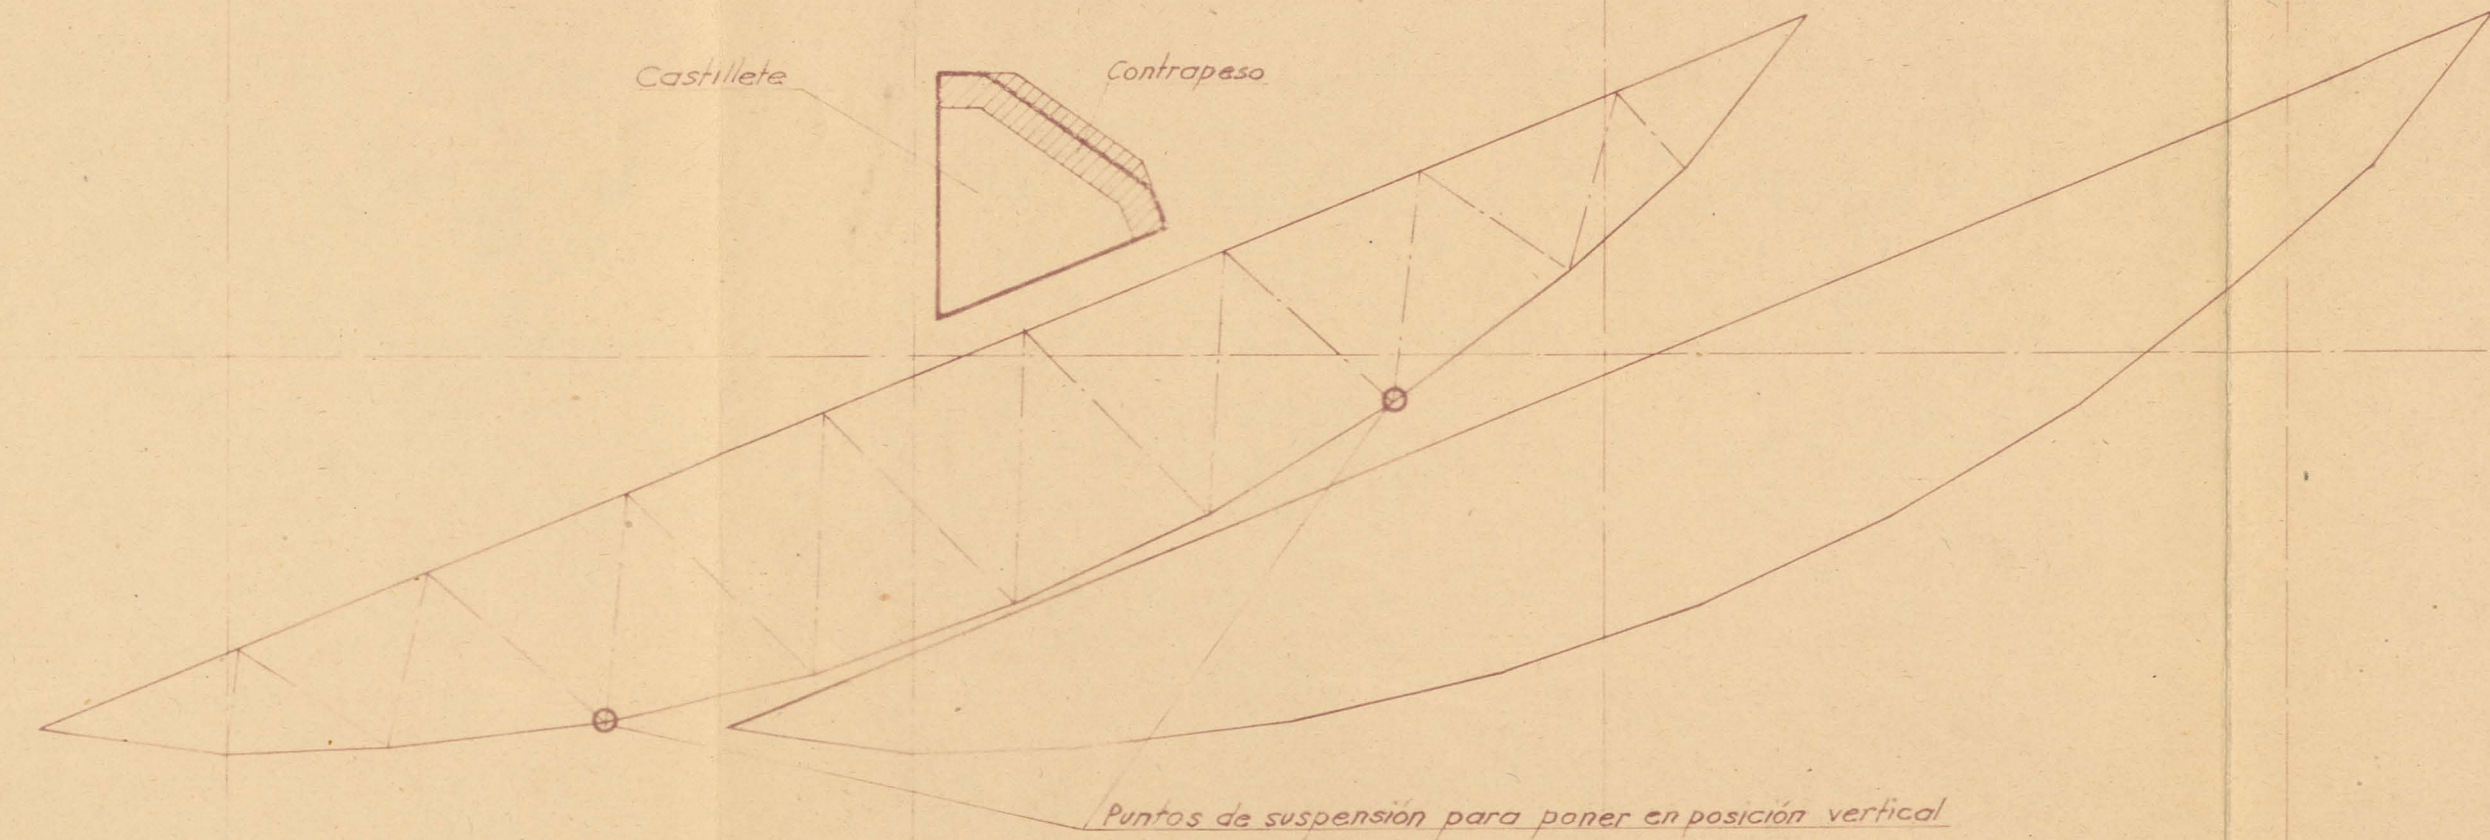

POSICIÓN PARA LA ELEVACIÓN Y GIRO

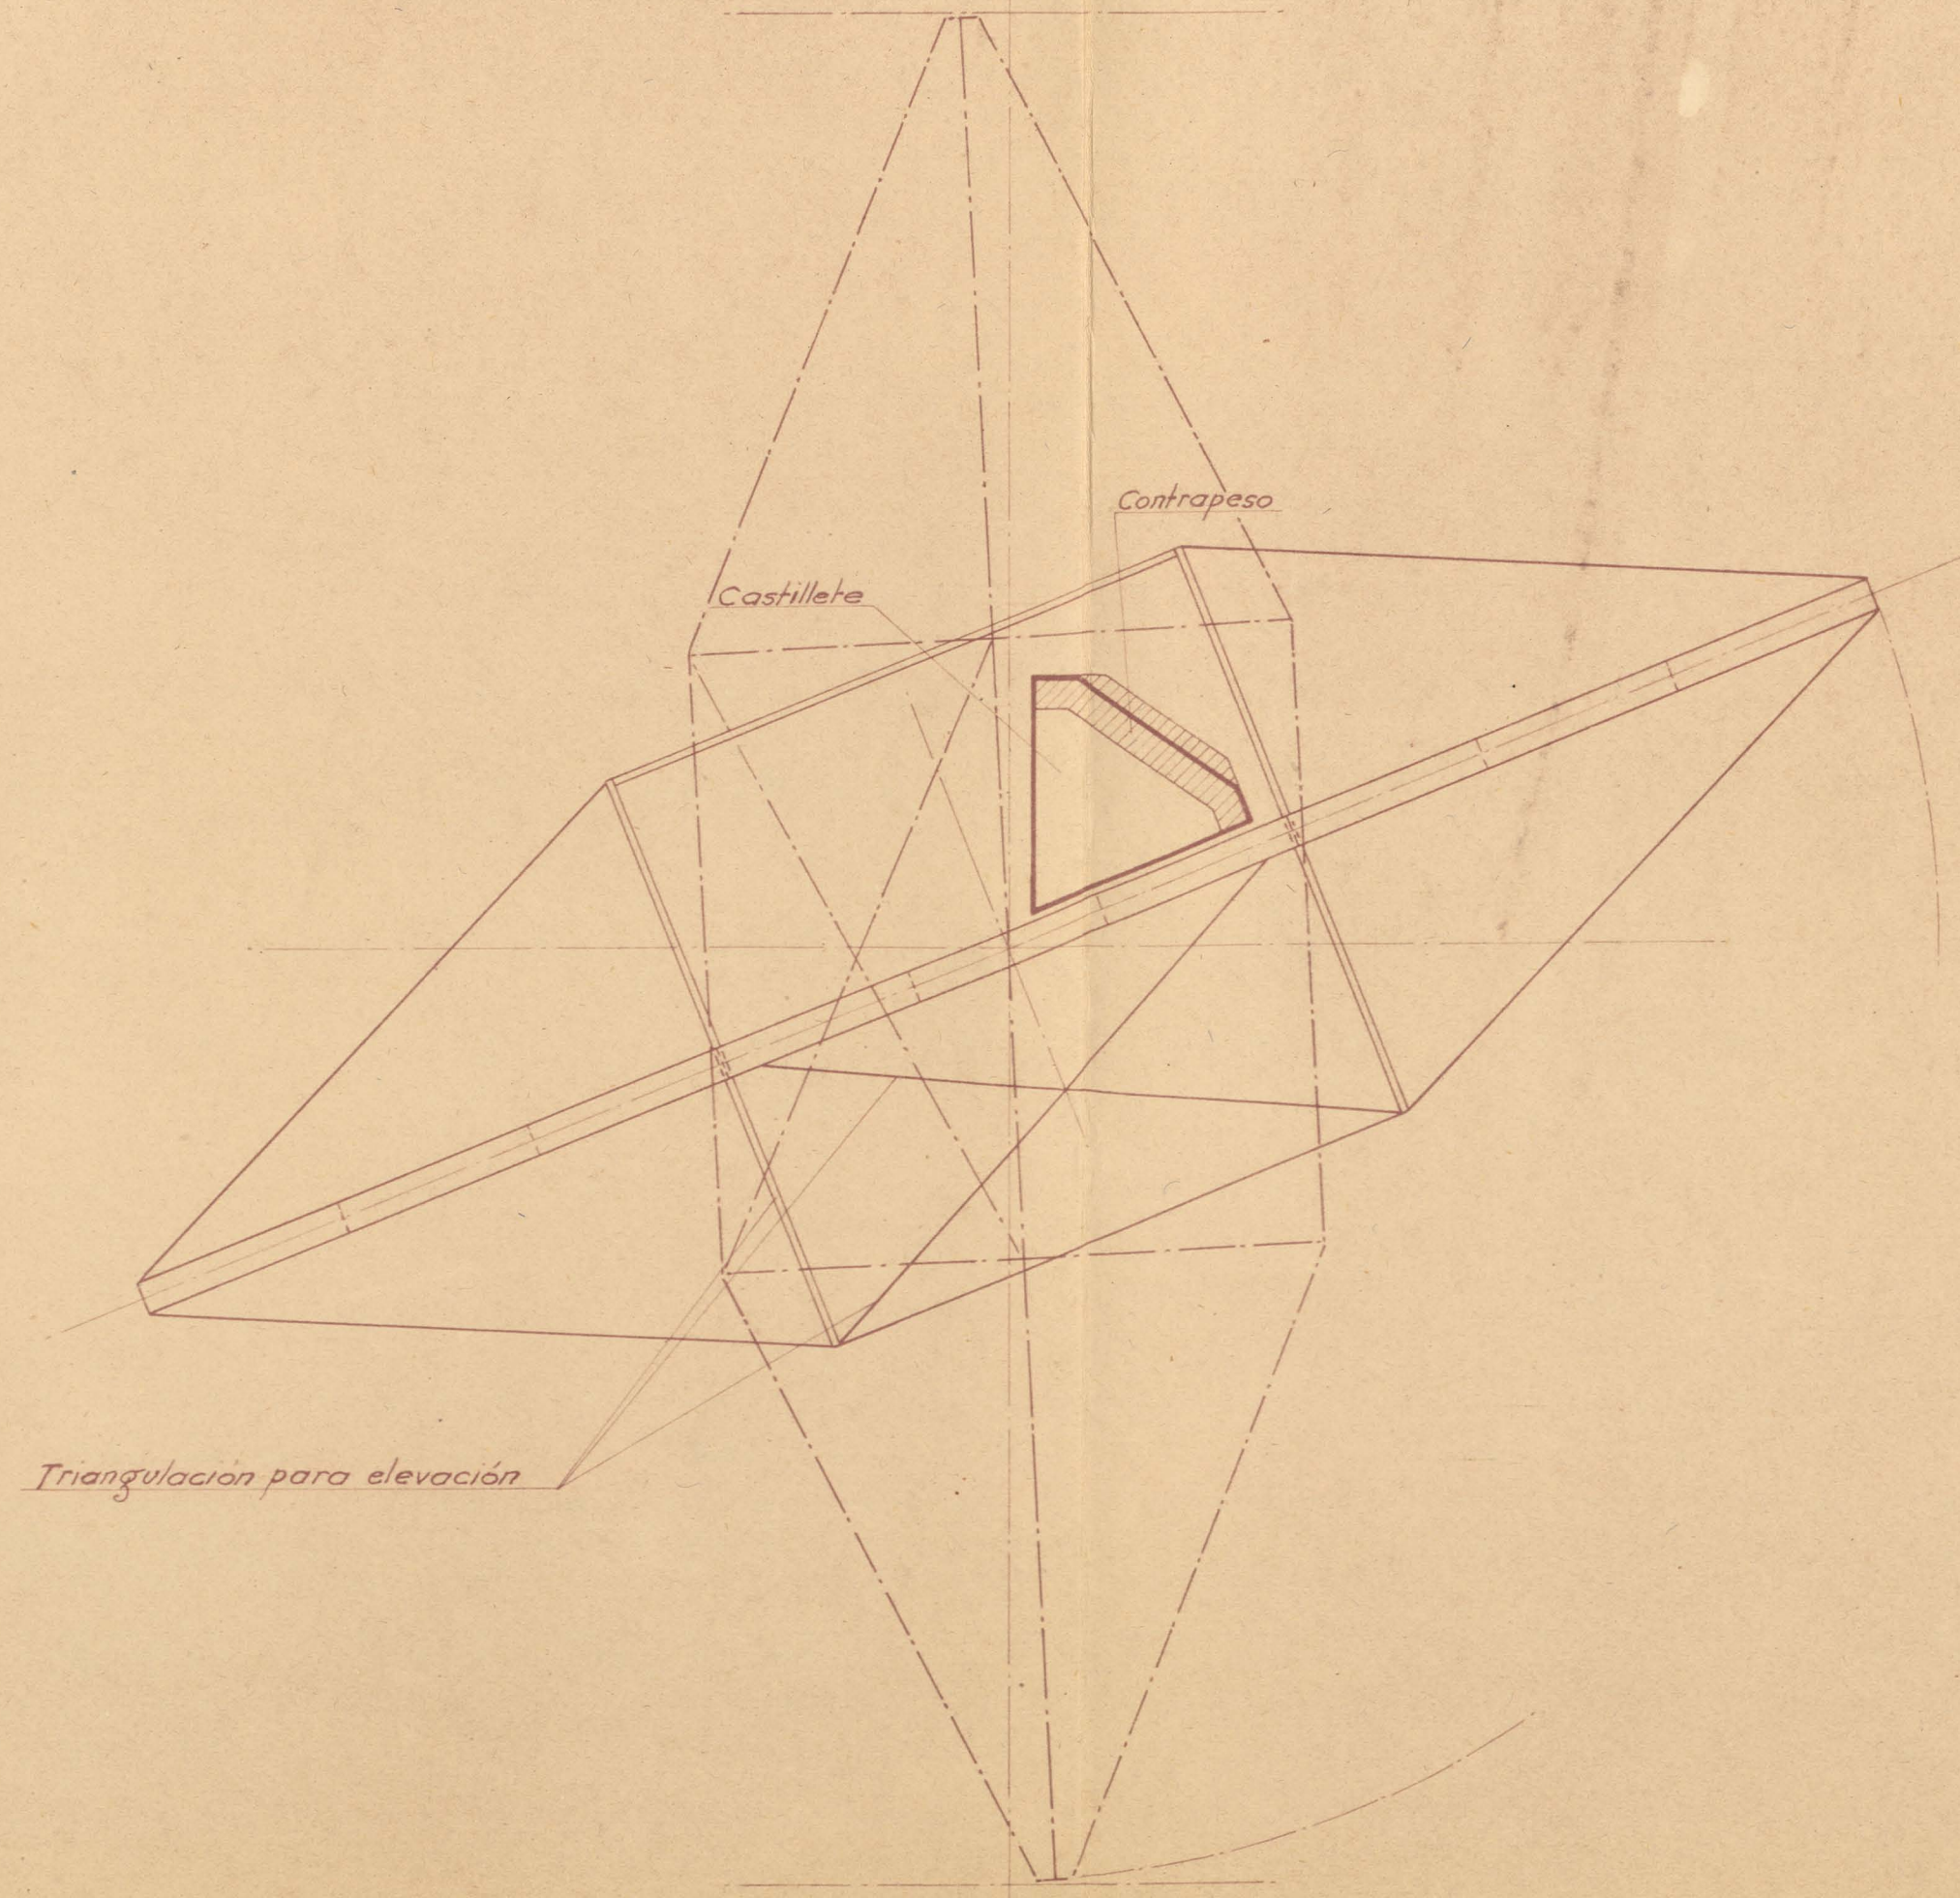

DISPOSITIVO DE CABLES PARA LA ELEVACIÓN

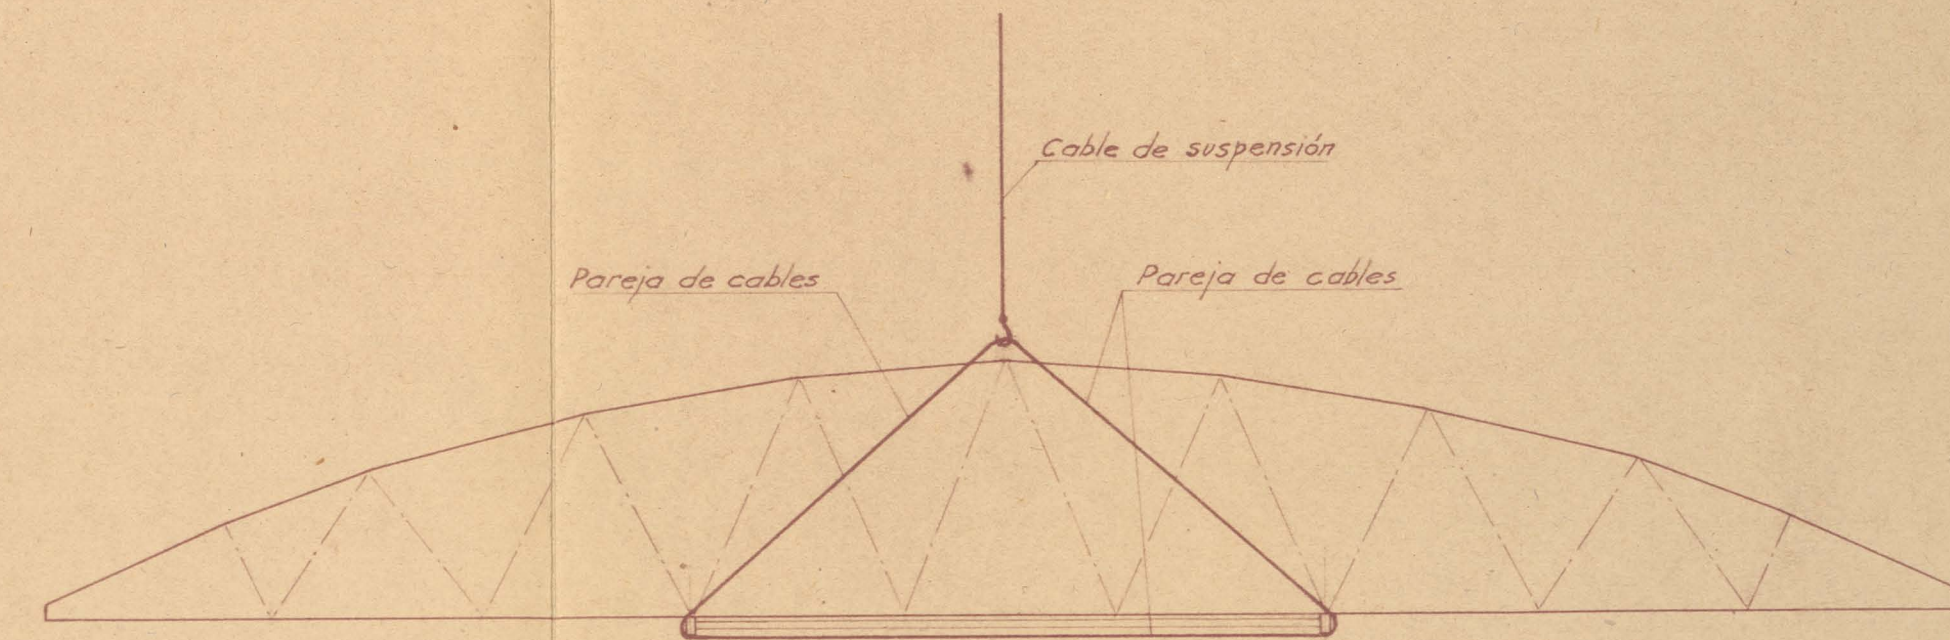

EDUARDO TORROJA 4 3 1948 ORD 50330 TPAZ 4mo DE 512785 COMP ANUAL AL PROC
OFICINA TÉCNICA N° 2527 ESQUEMAS DE MONTAJES DE VIGAS