



# PLANTA Y VIGUETA. DETALLES


**DETALLE I**  
ESCALA 1:5

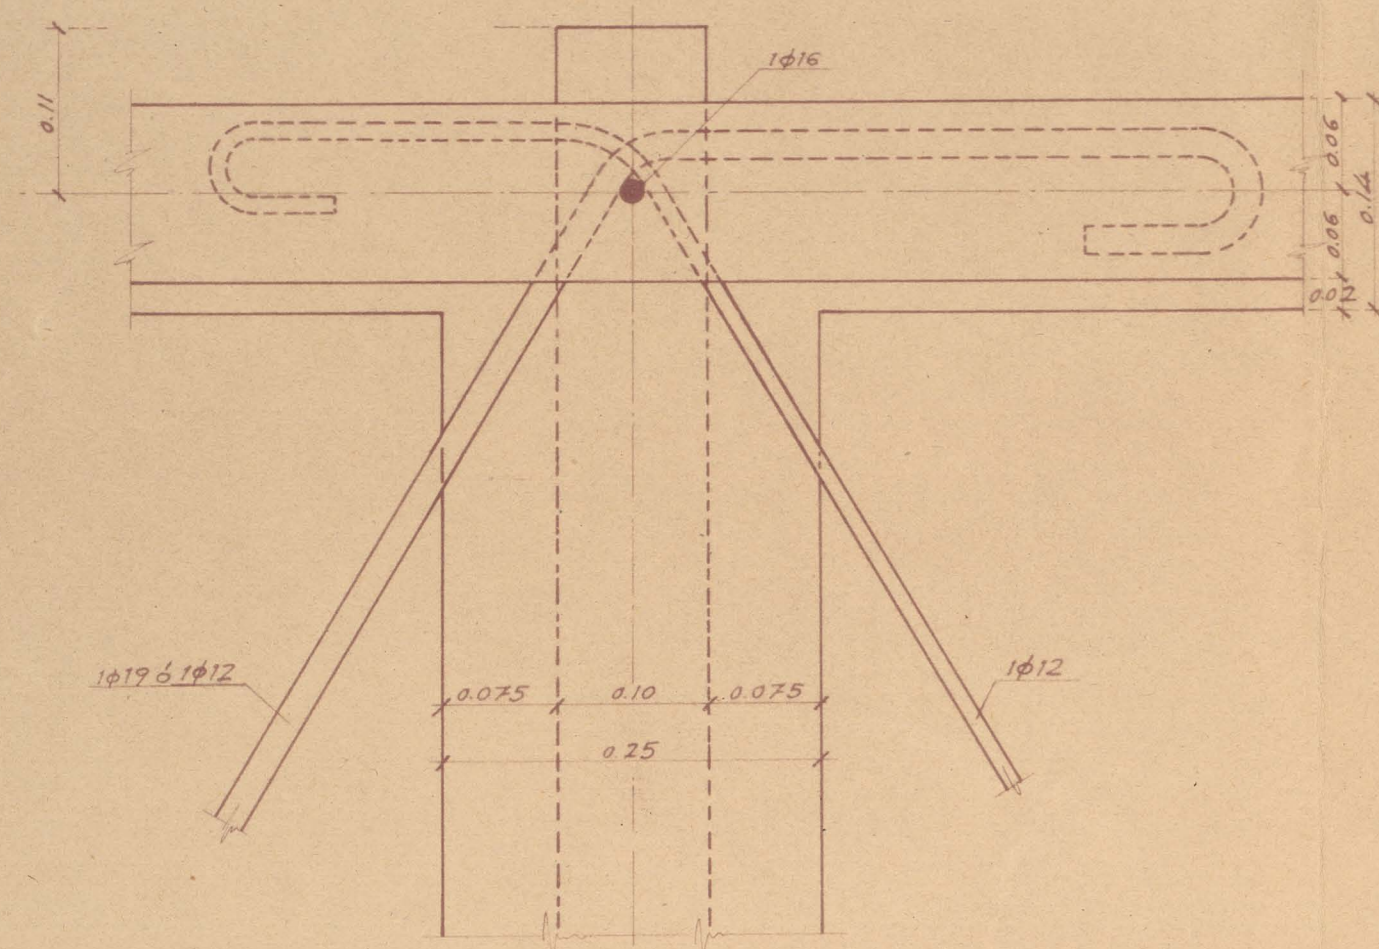


**DETALLE II**  
ESCALA 1:5

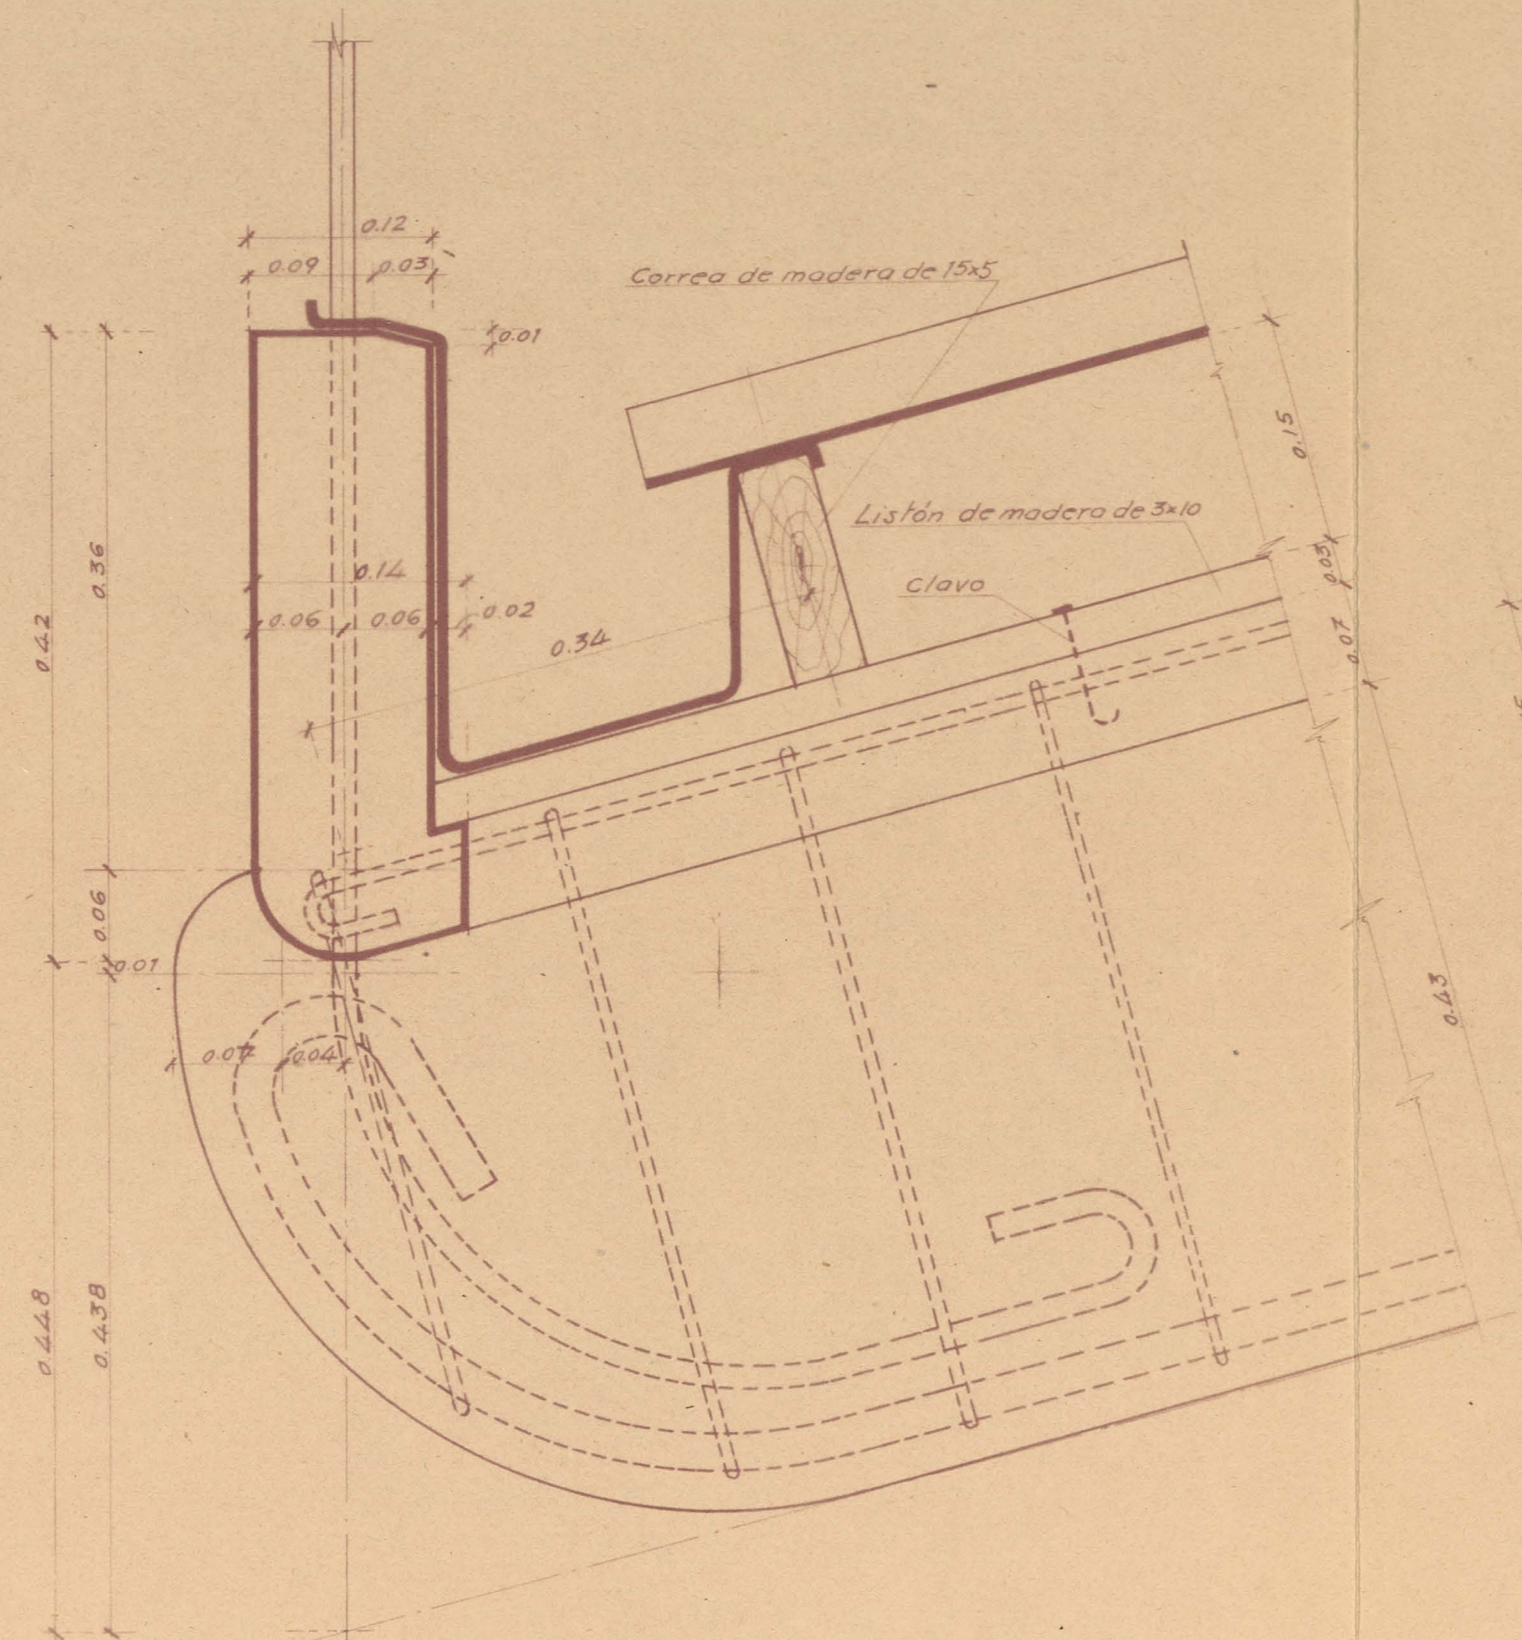


**DETALLE III**  
ESCALA 1:5

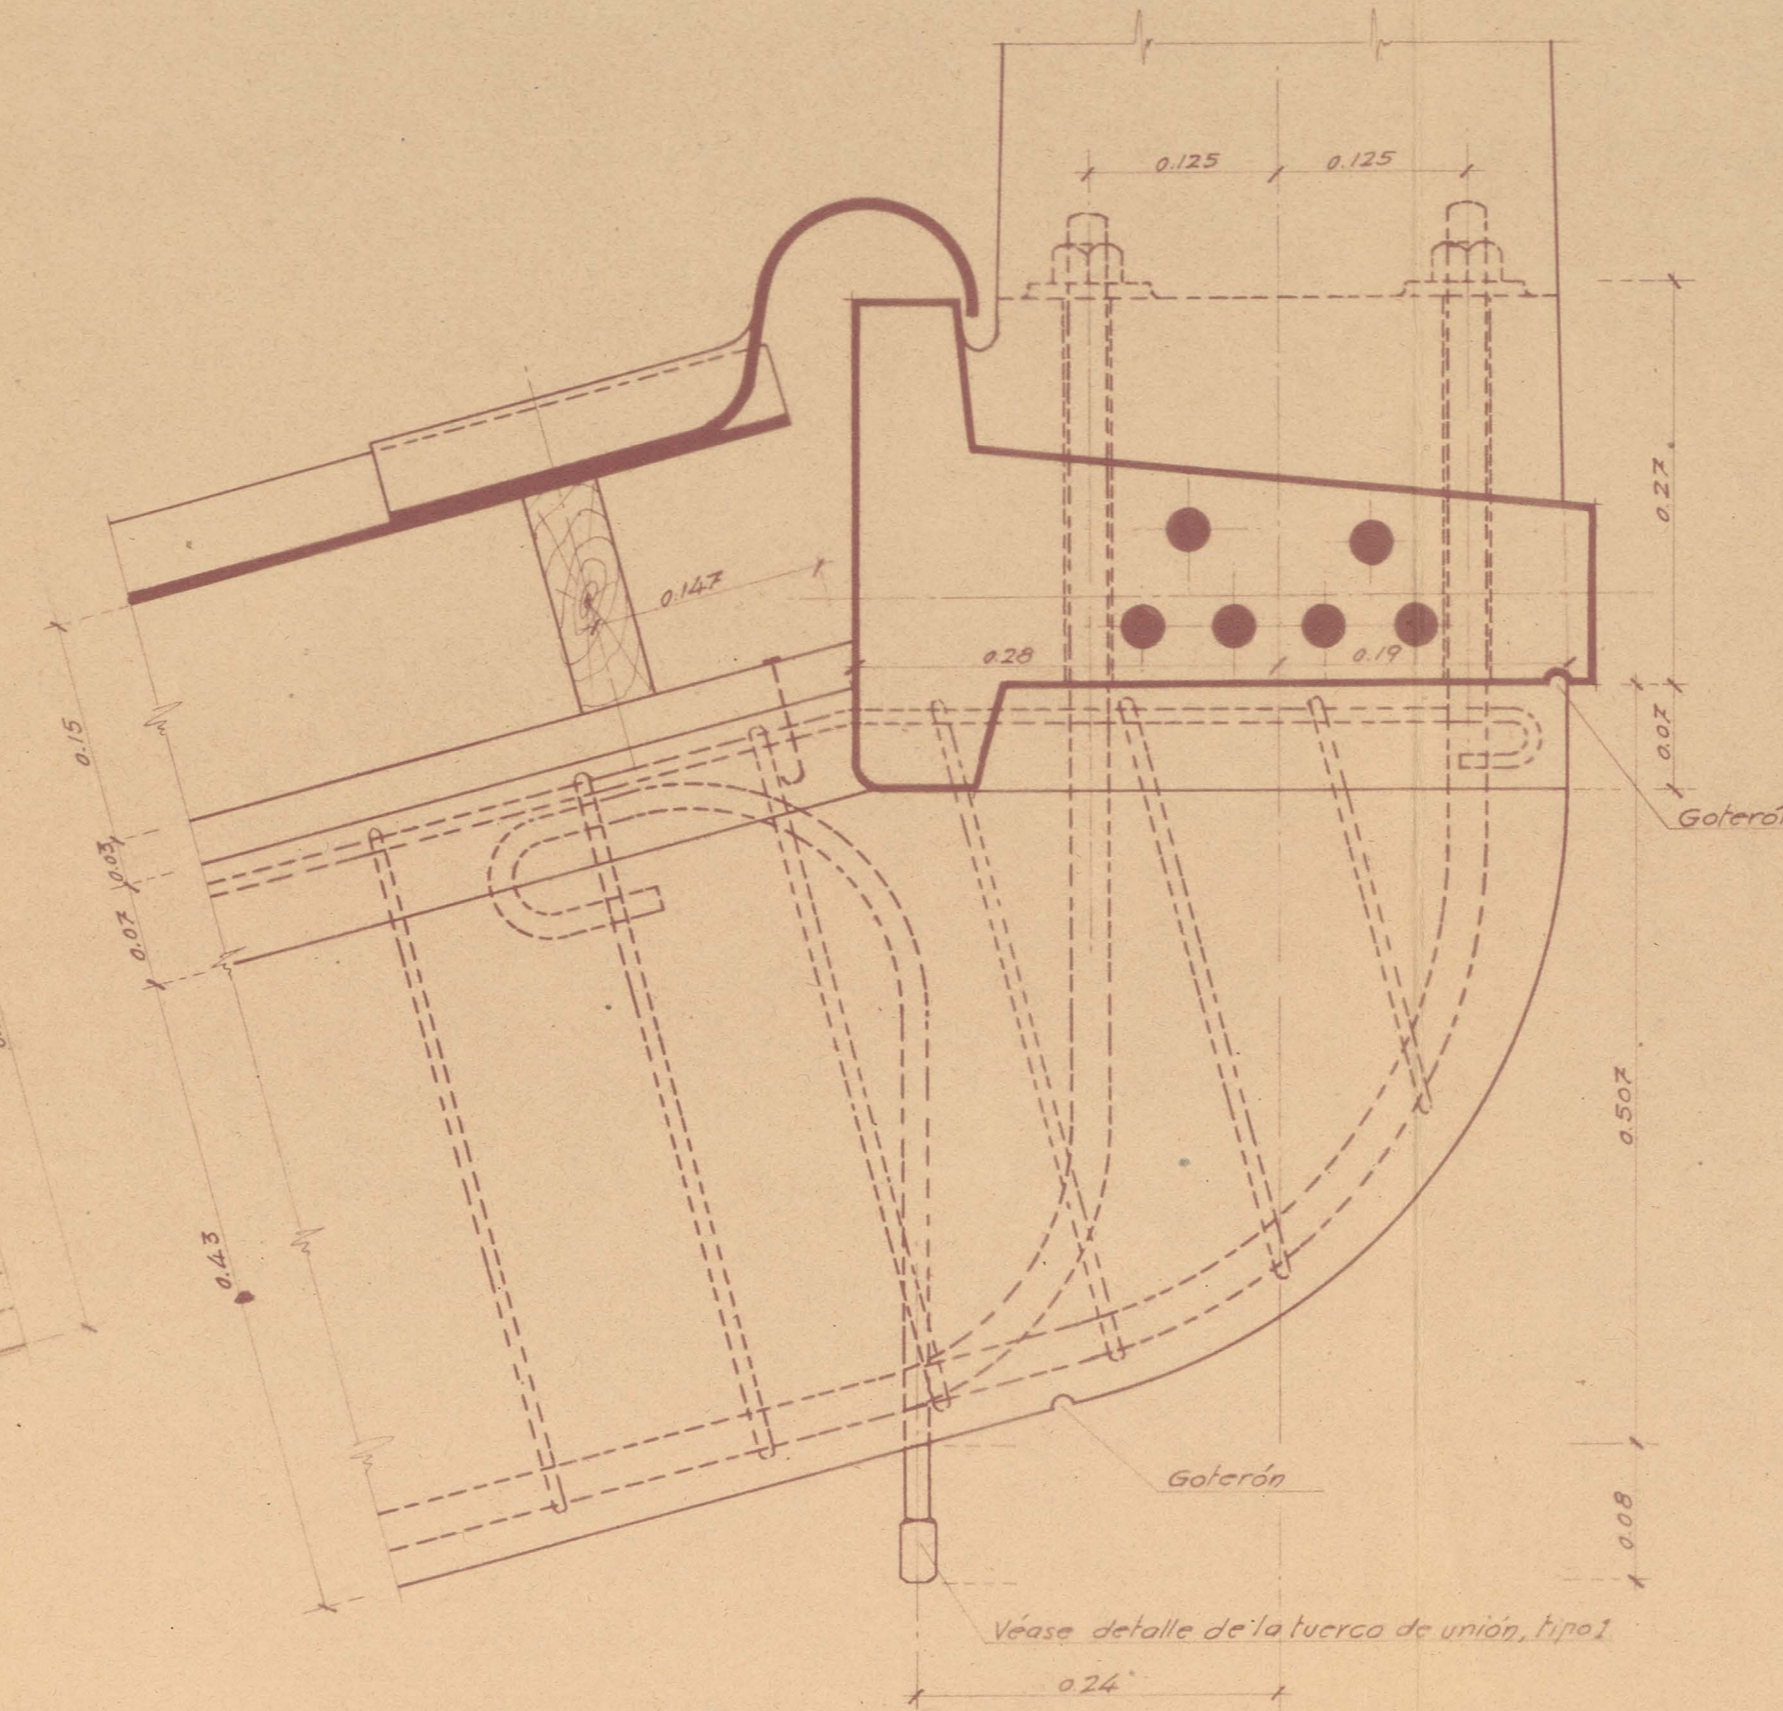

**TUERCA DE UNIÓN TIPO 1**  
ESCALA 1:1  
(Rosca Whitworth; 10 hilos")

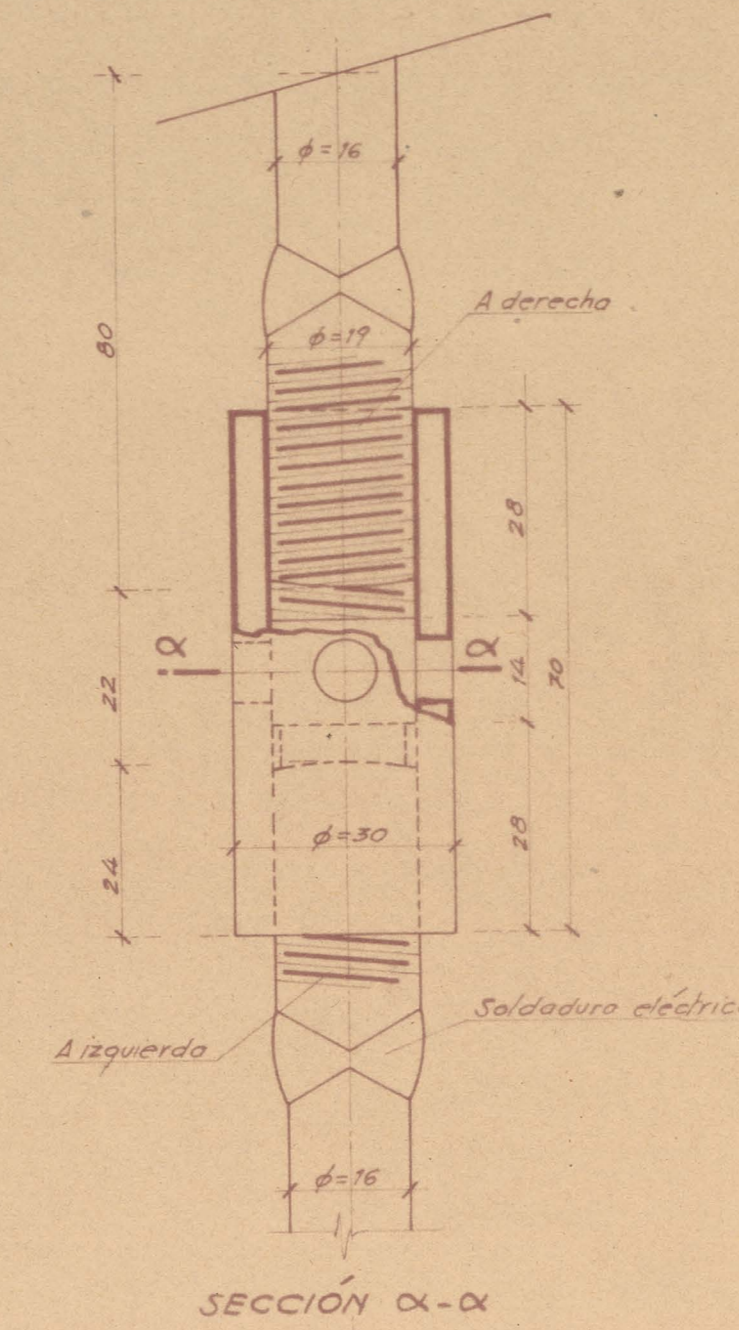

**TUERCA DE UNIÓN TIPO 2**  
ESCALA 1:1  
(Rosca Whitworth; 9 hilos")

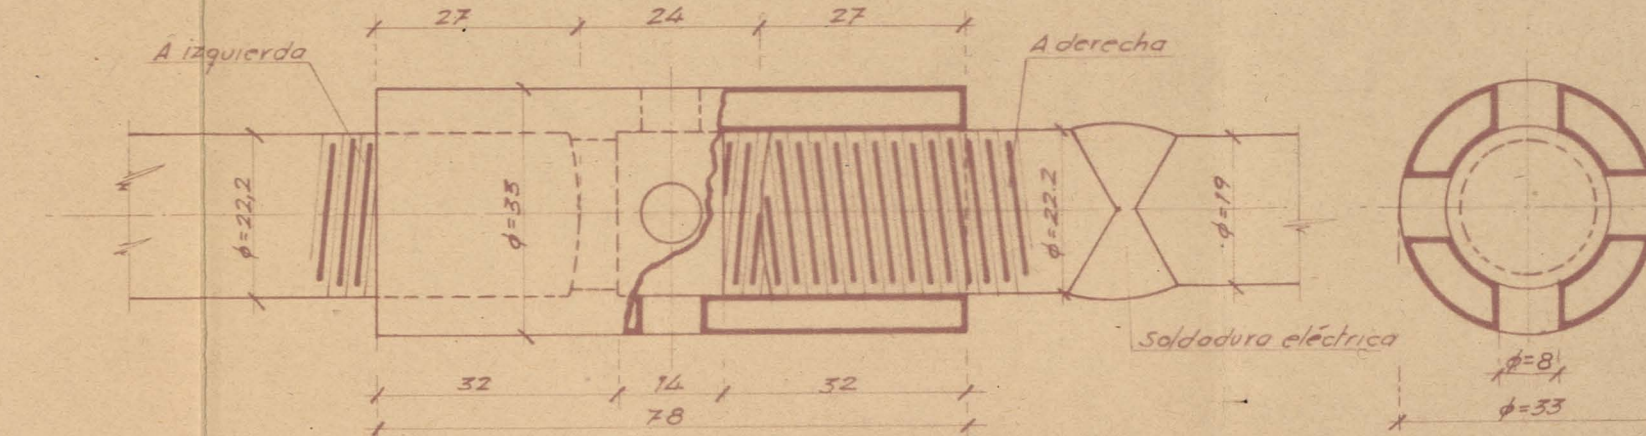

**TUERCA DE UNIÓN TIPO 3**  
Igual a la tipo 2 pero empalmado con  $\phi 12$  en lugar de  $\phi 19$

**TUERCA DE UNIÓN TIPO 4**  
ESCALA 1:1  
(Rosca Whitworth; 11 hilos")

