VIGA TRIANGULADA

SEMIALZADO
ESCALA 1:20

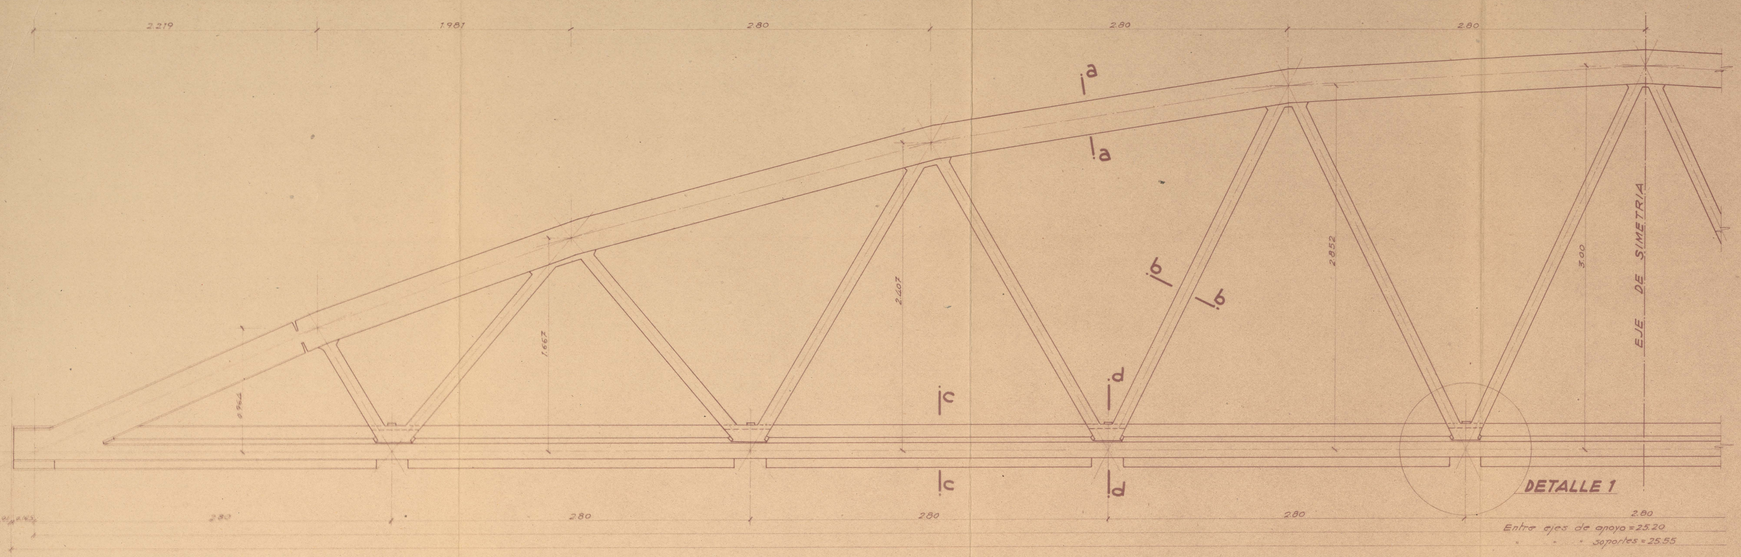

DETALLE 1
ESCALA 1:5

ALZADO

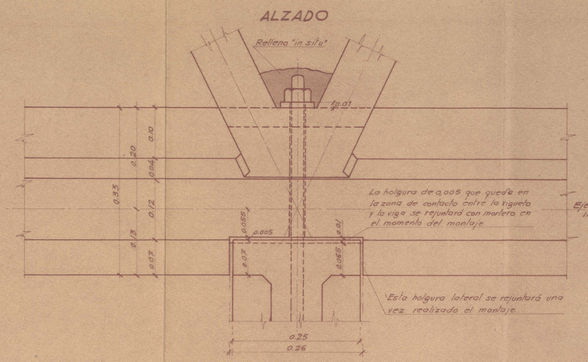

PLANTA

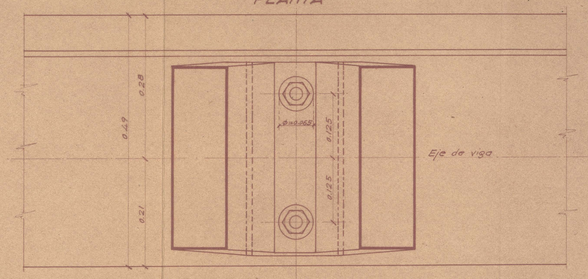

SEMISECCIÓN LONGITUDINAL POR EJE DE VIGA
ESCALA 1:20

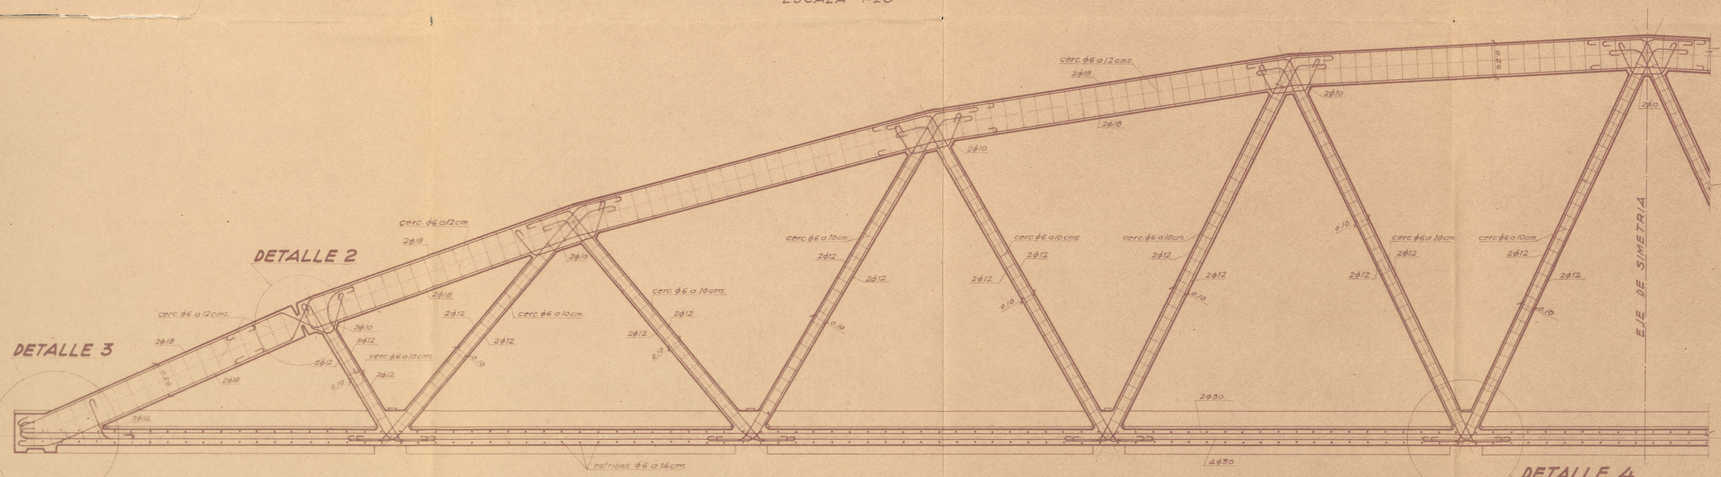

SEMISECCIÓN LONGITUDINAL (A-A) POR EL NERVIO DE LA CABEZA INFERIOR
ESCALA 1:20

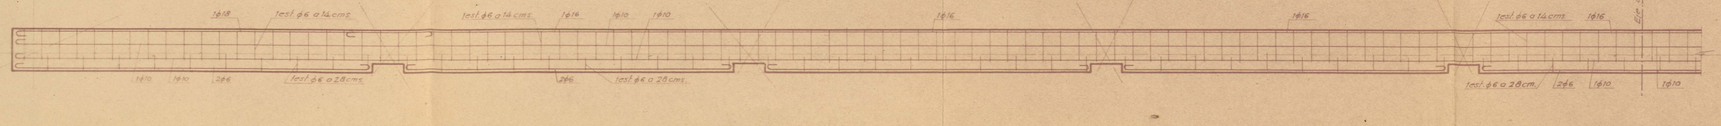

SECCIÓN a-a
ESCALA 1:5

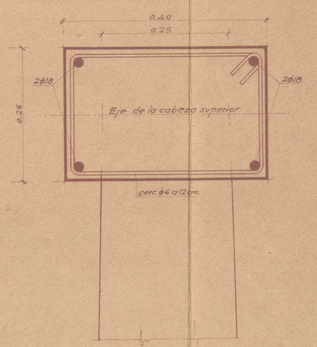

SECCIÓN b-b
ESCALA 1:5

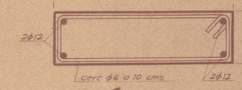

SECCIÓN c-c
ESCALA 1:5

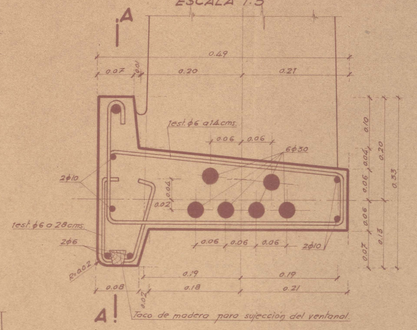

SECCIÓN d-d
ESCALA 1:5

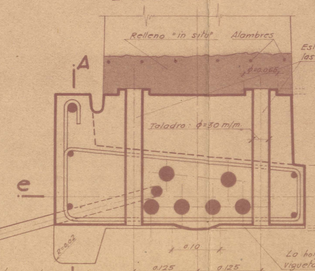

Estos taladros, una vez montada la vigueta y antes de colocar las fuerzas, se rellenarán de lechada de cemento.

Véase fuerza de tensión

La holgura de 0.005 que queda entre este paramento y el superior de la vigueta, desaparecerá al rejuntar con mortero en el momento del montaje.

EDUARDO TORROJA E. T. Nº 1 Ord. Bravo TRAZ. Arnao DIB. D'Oca COMP. ANULAL PROC.
OFICINA TECNICA Nº 6.85.512