

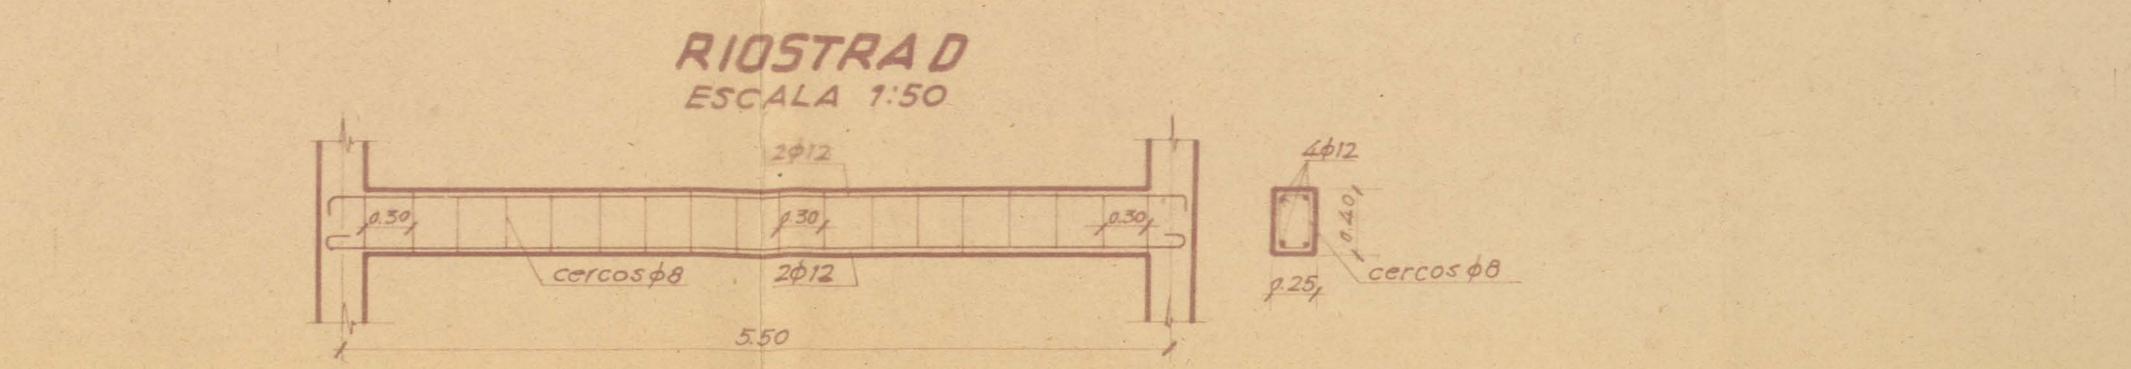
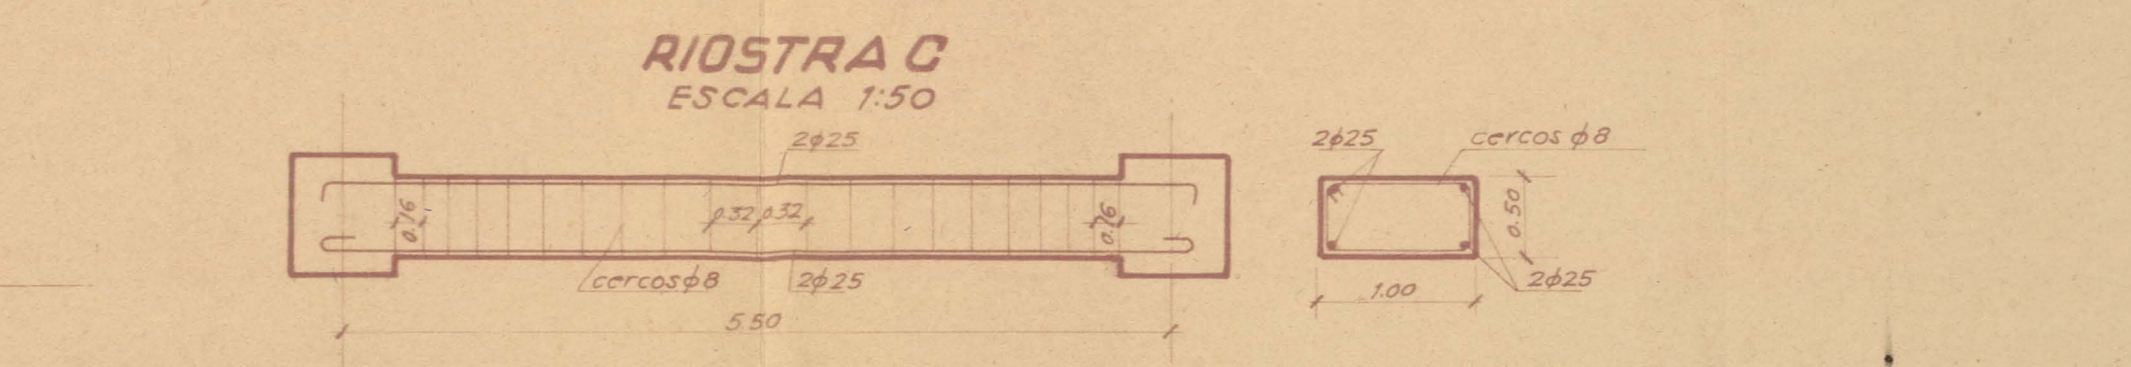
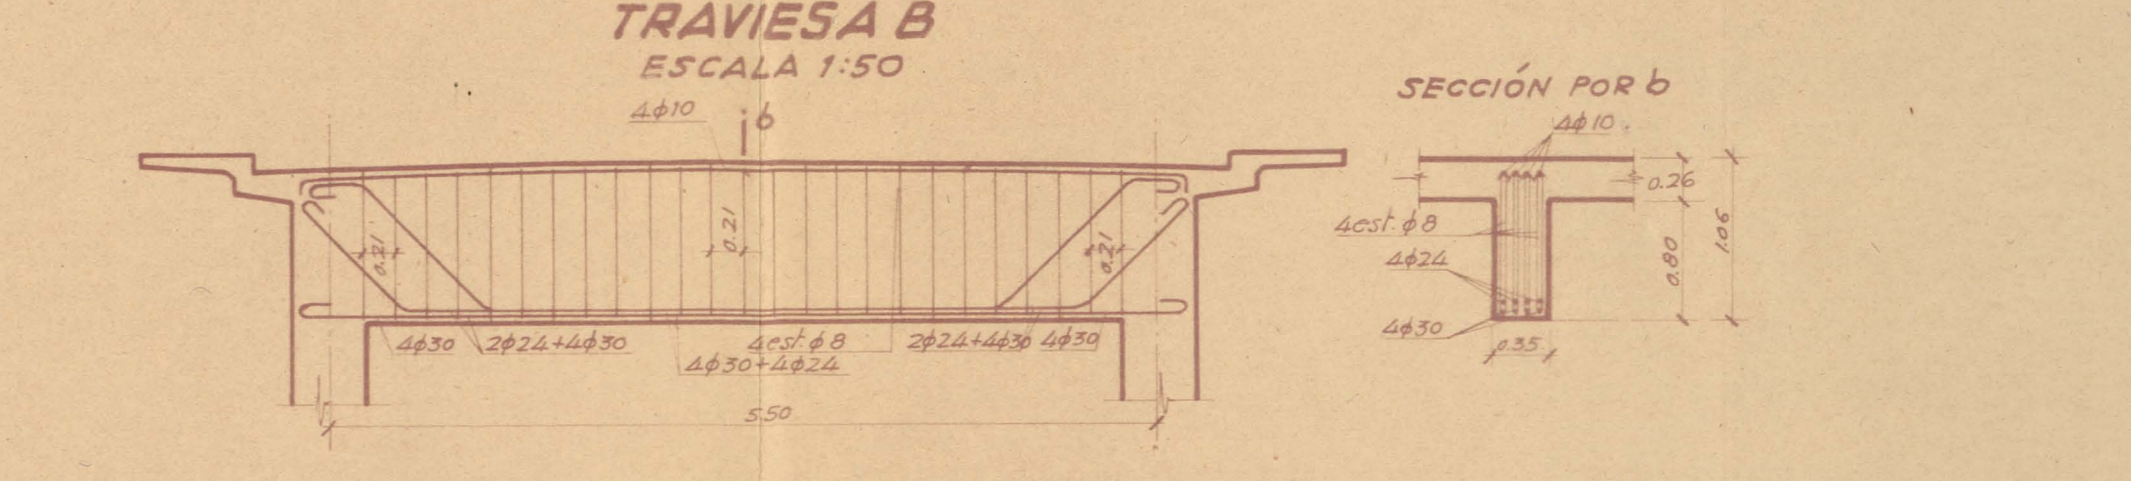
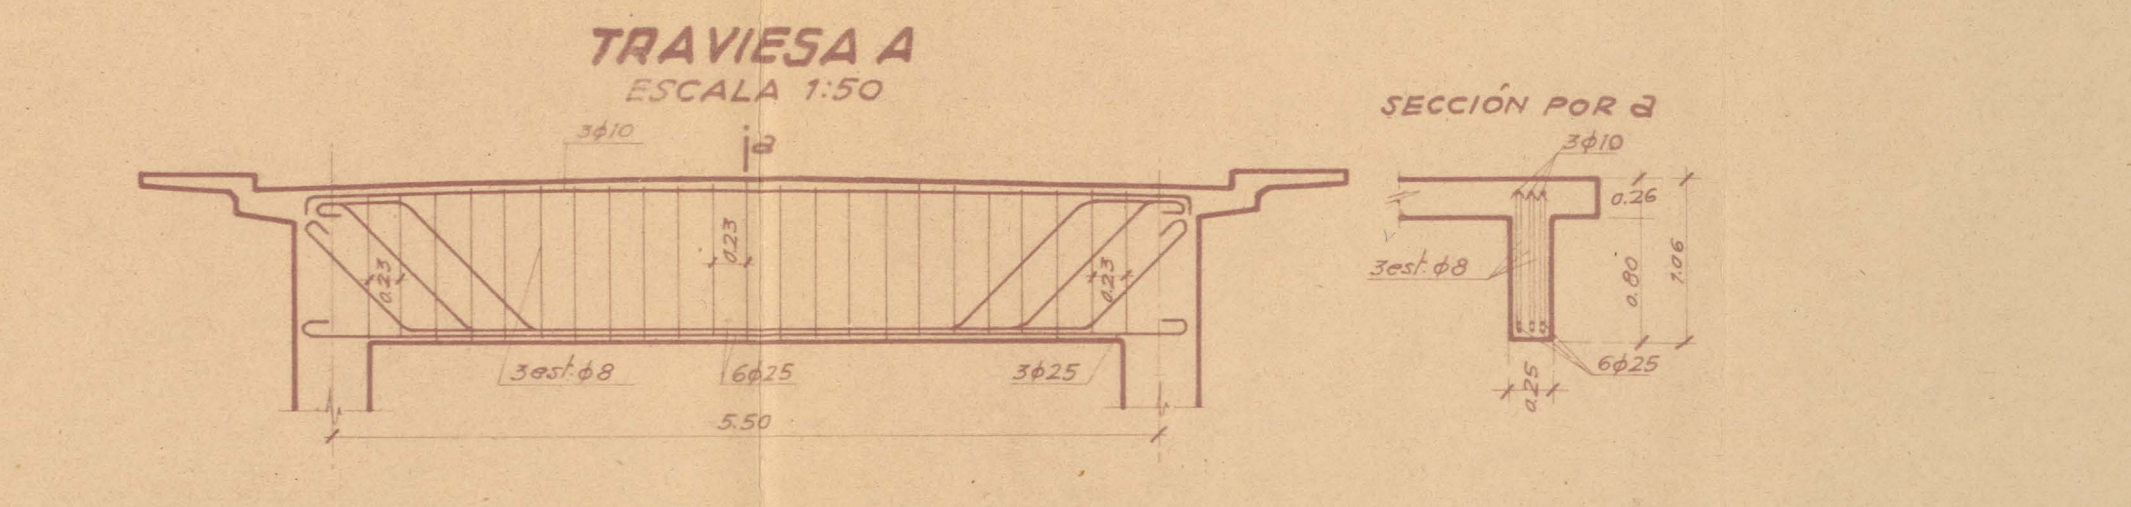
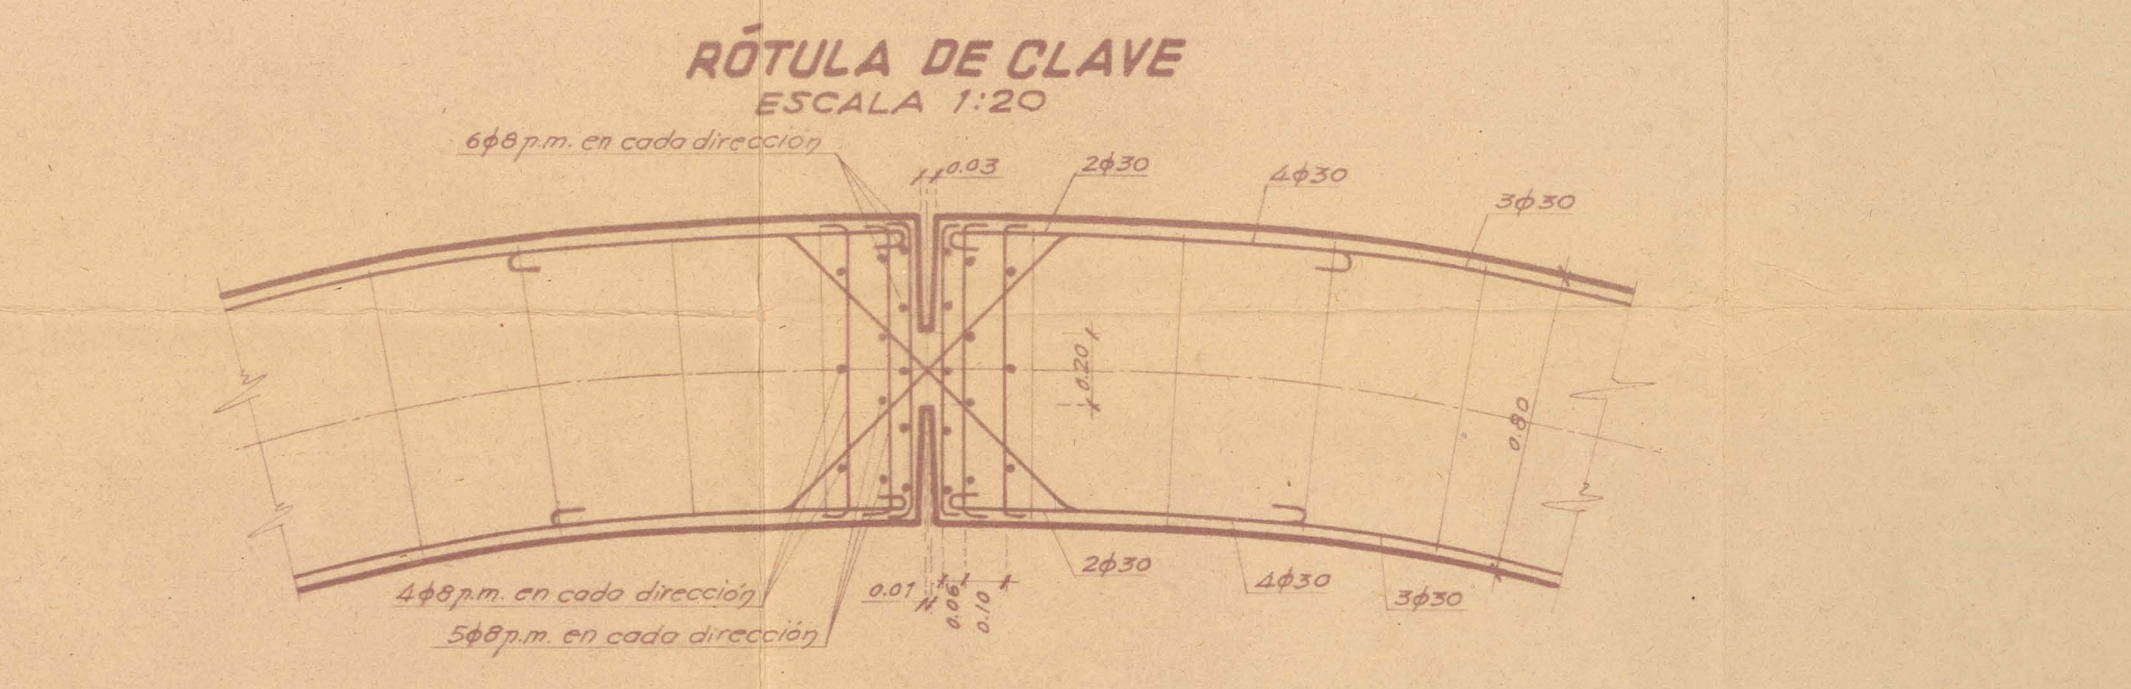
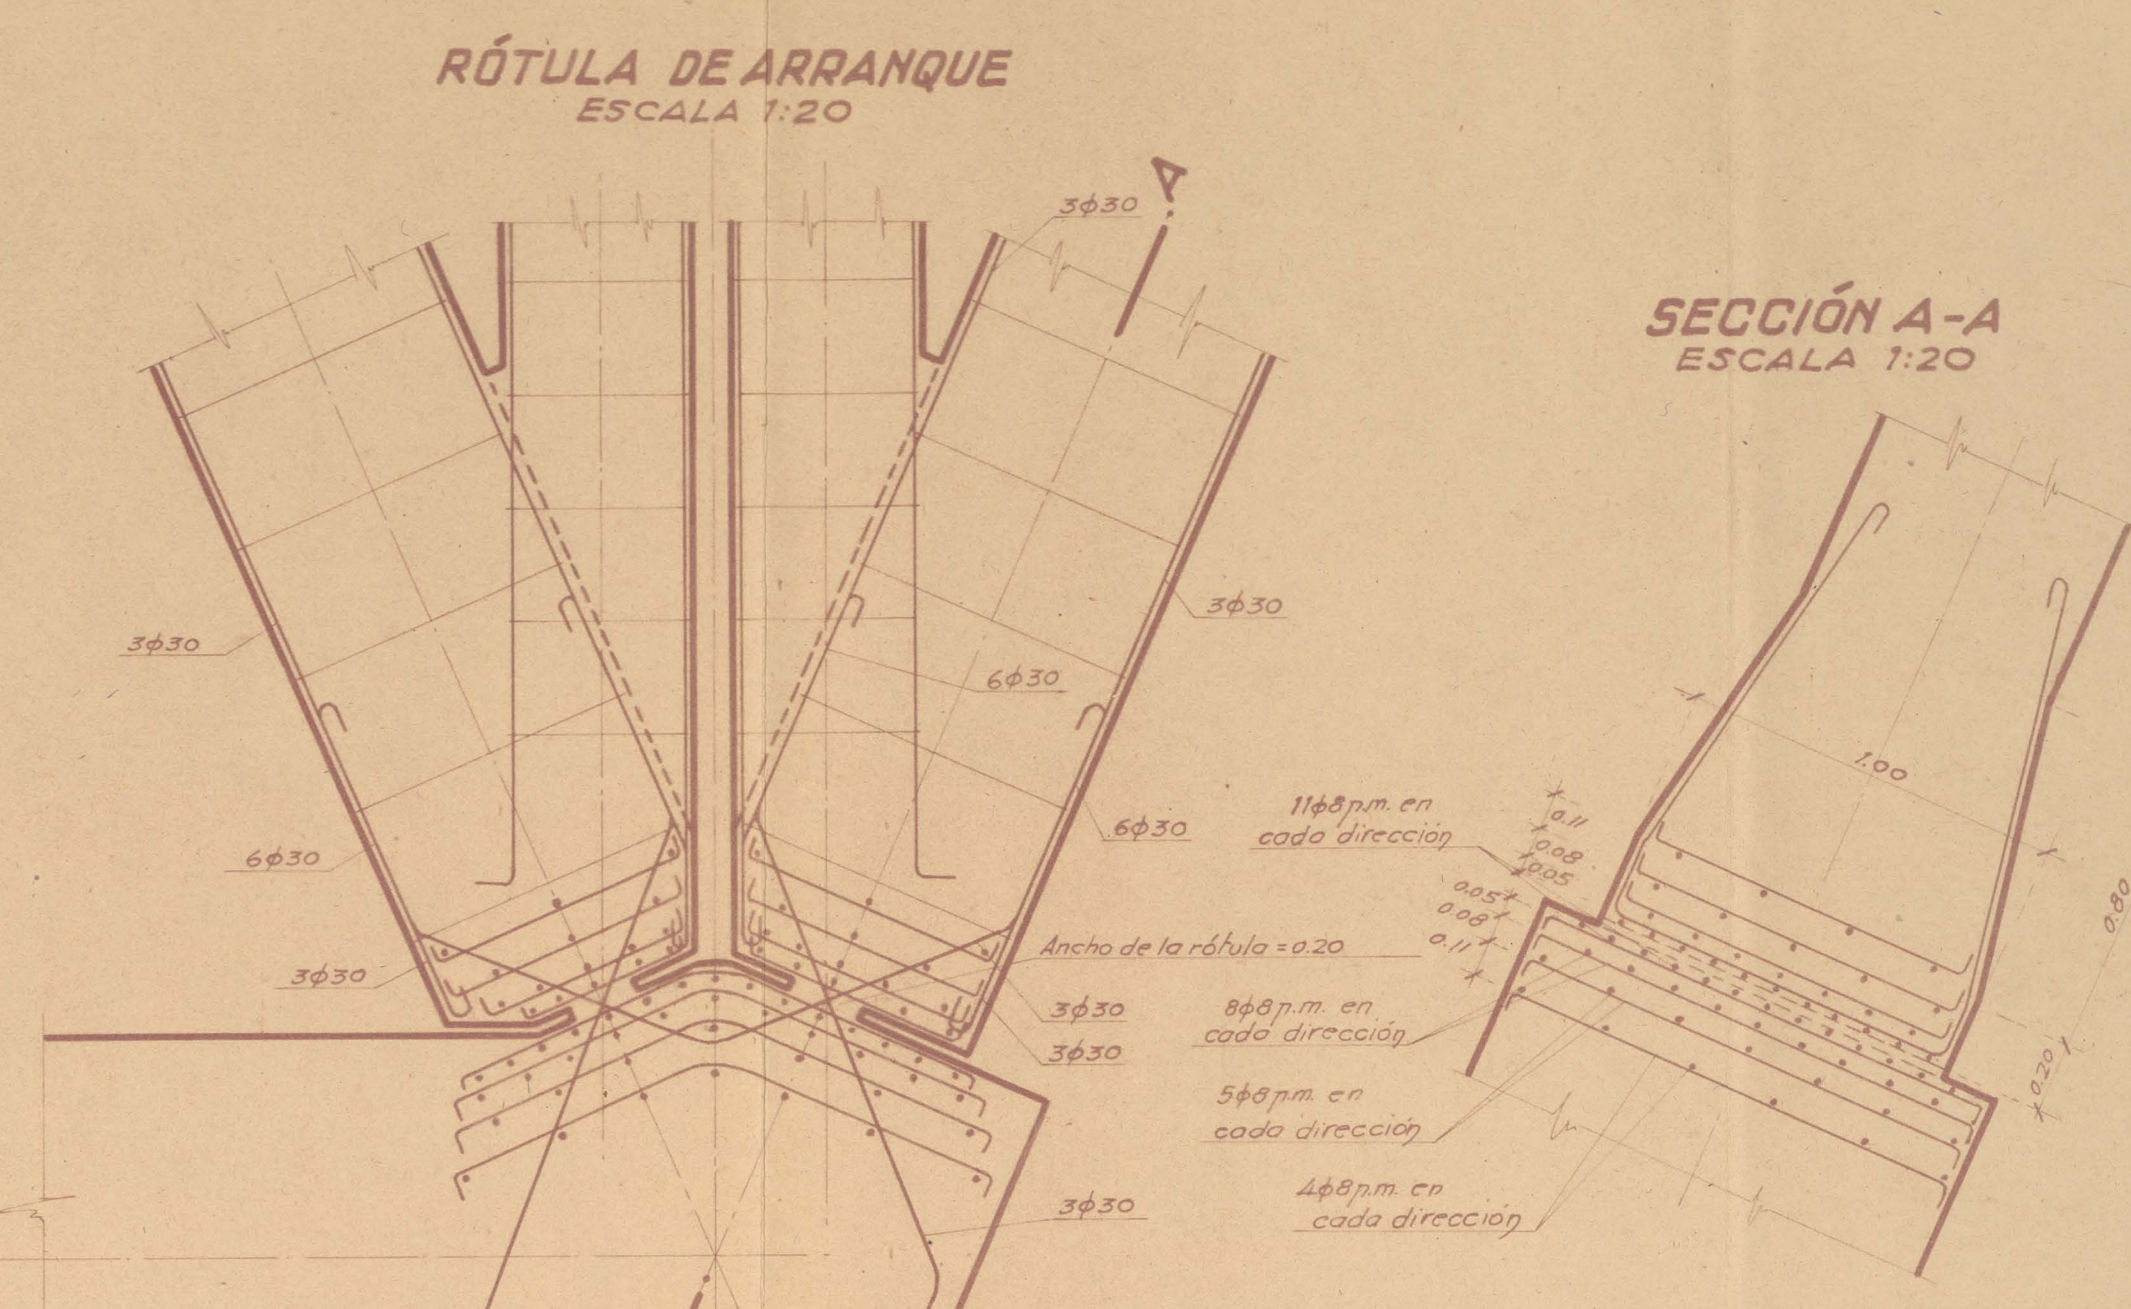
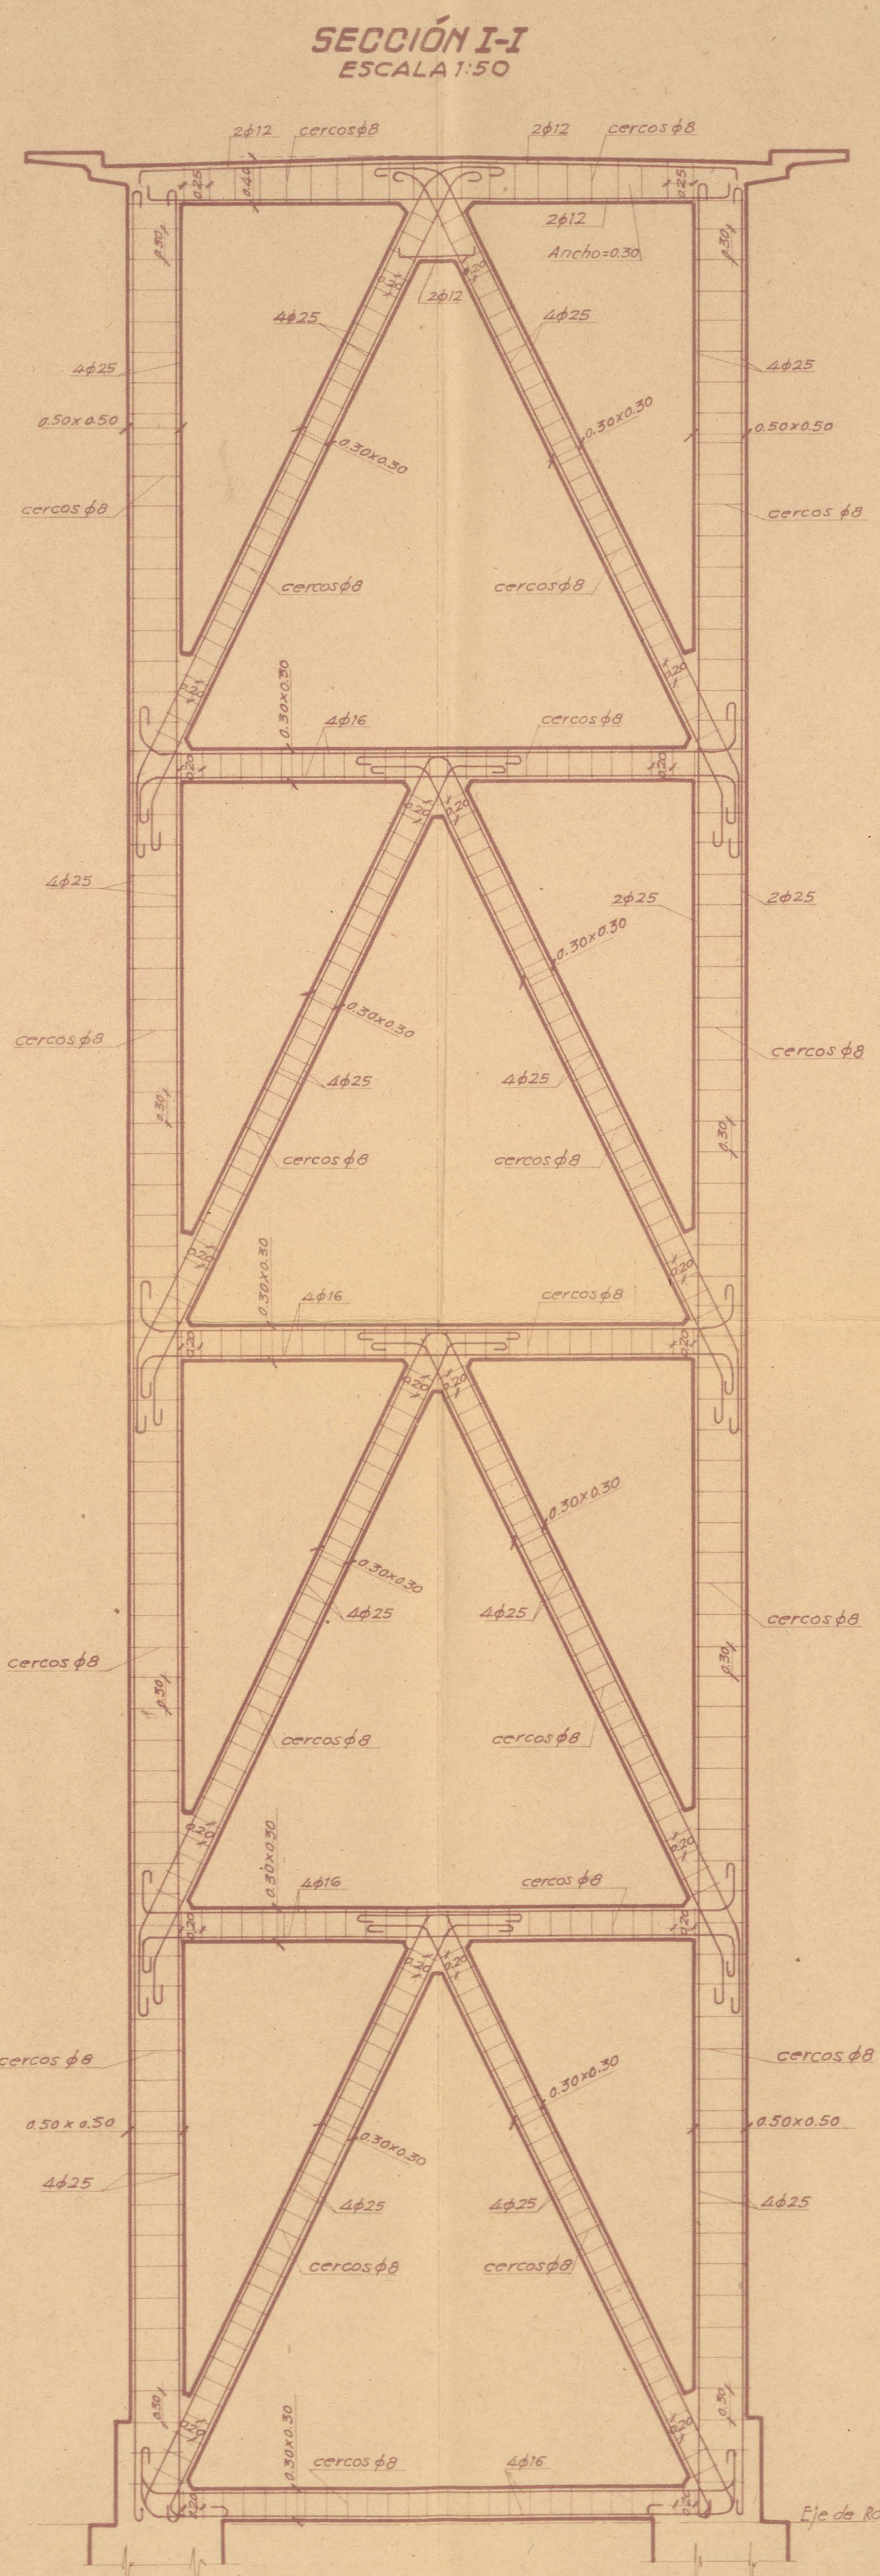


**DETALLES DEL TABLERO Y DE LOS ARCOS.**


**SECCIÓN LONGITUDINAL POR EJE DE ARCO ESCALA 1:100 SECCIÓN LONGITUDINAL POR CENTRO DE TABLERO**

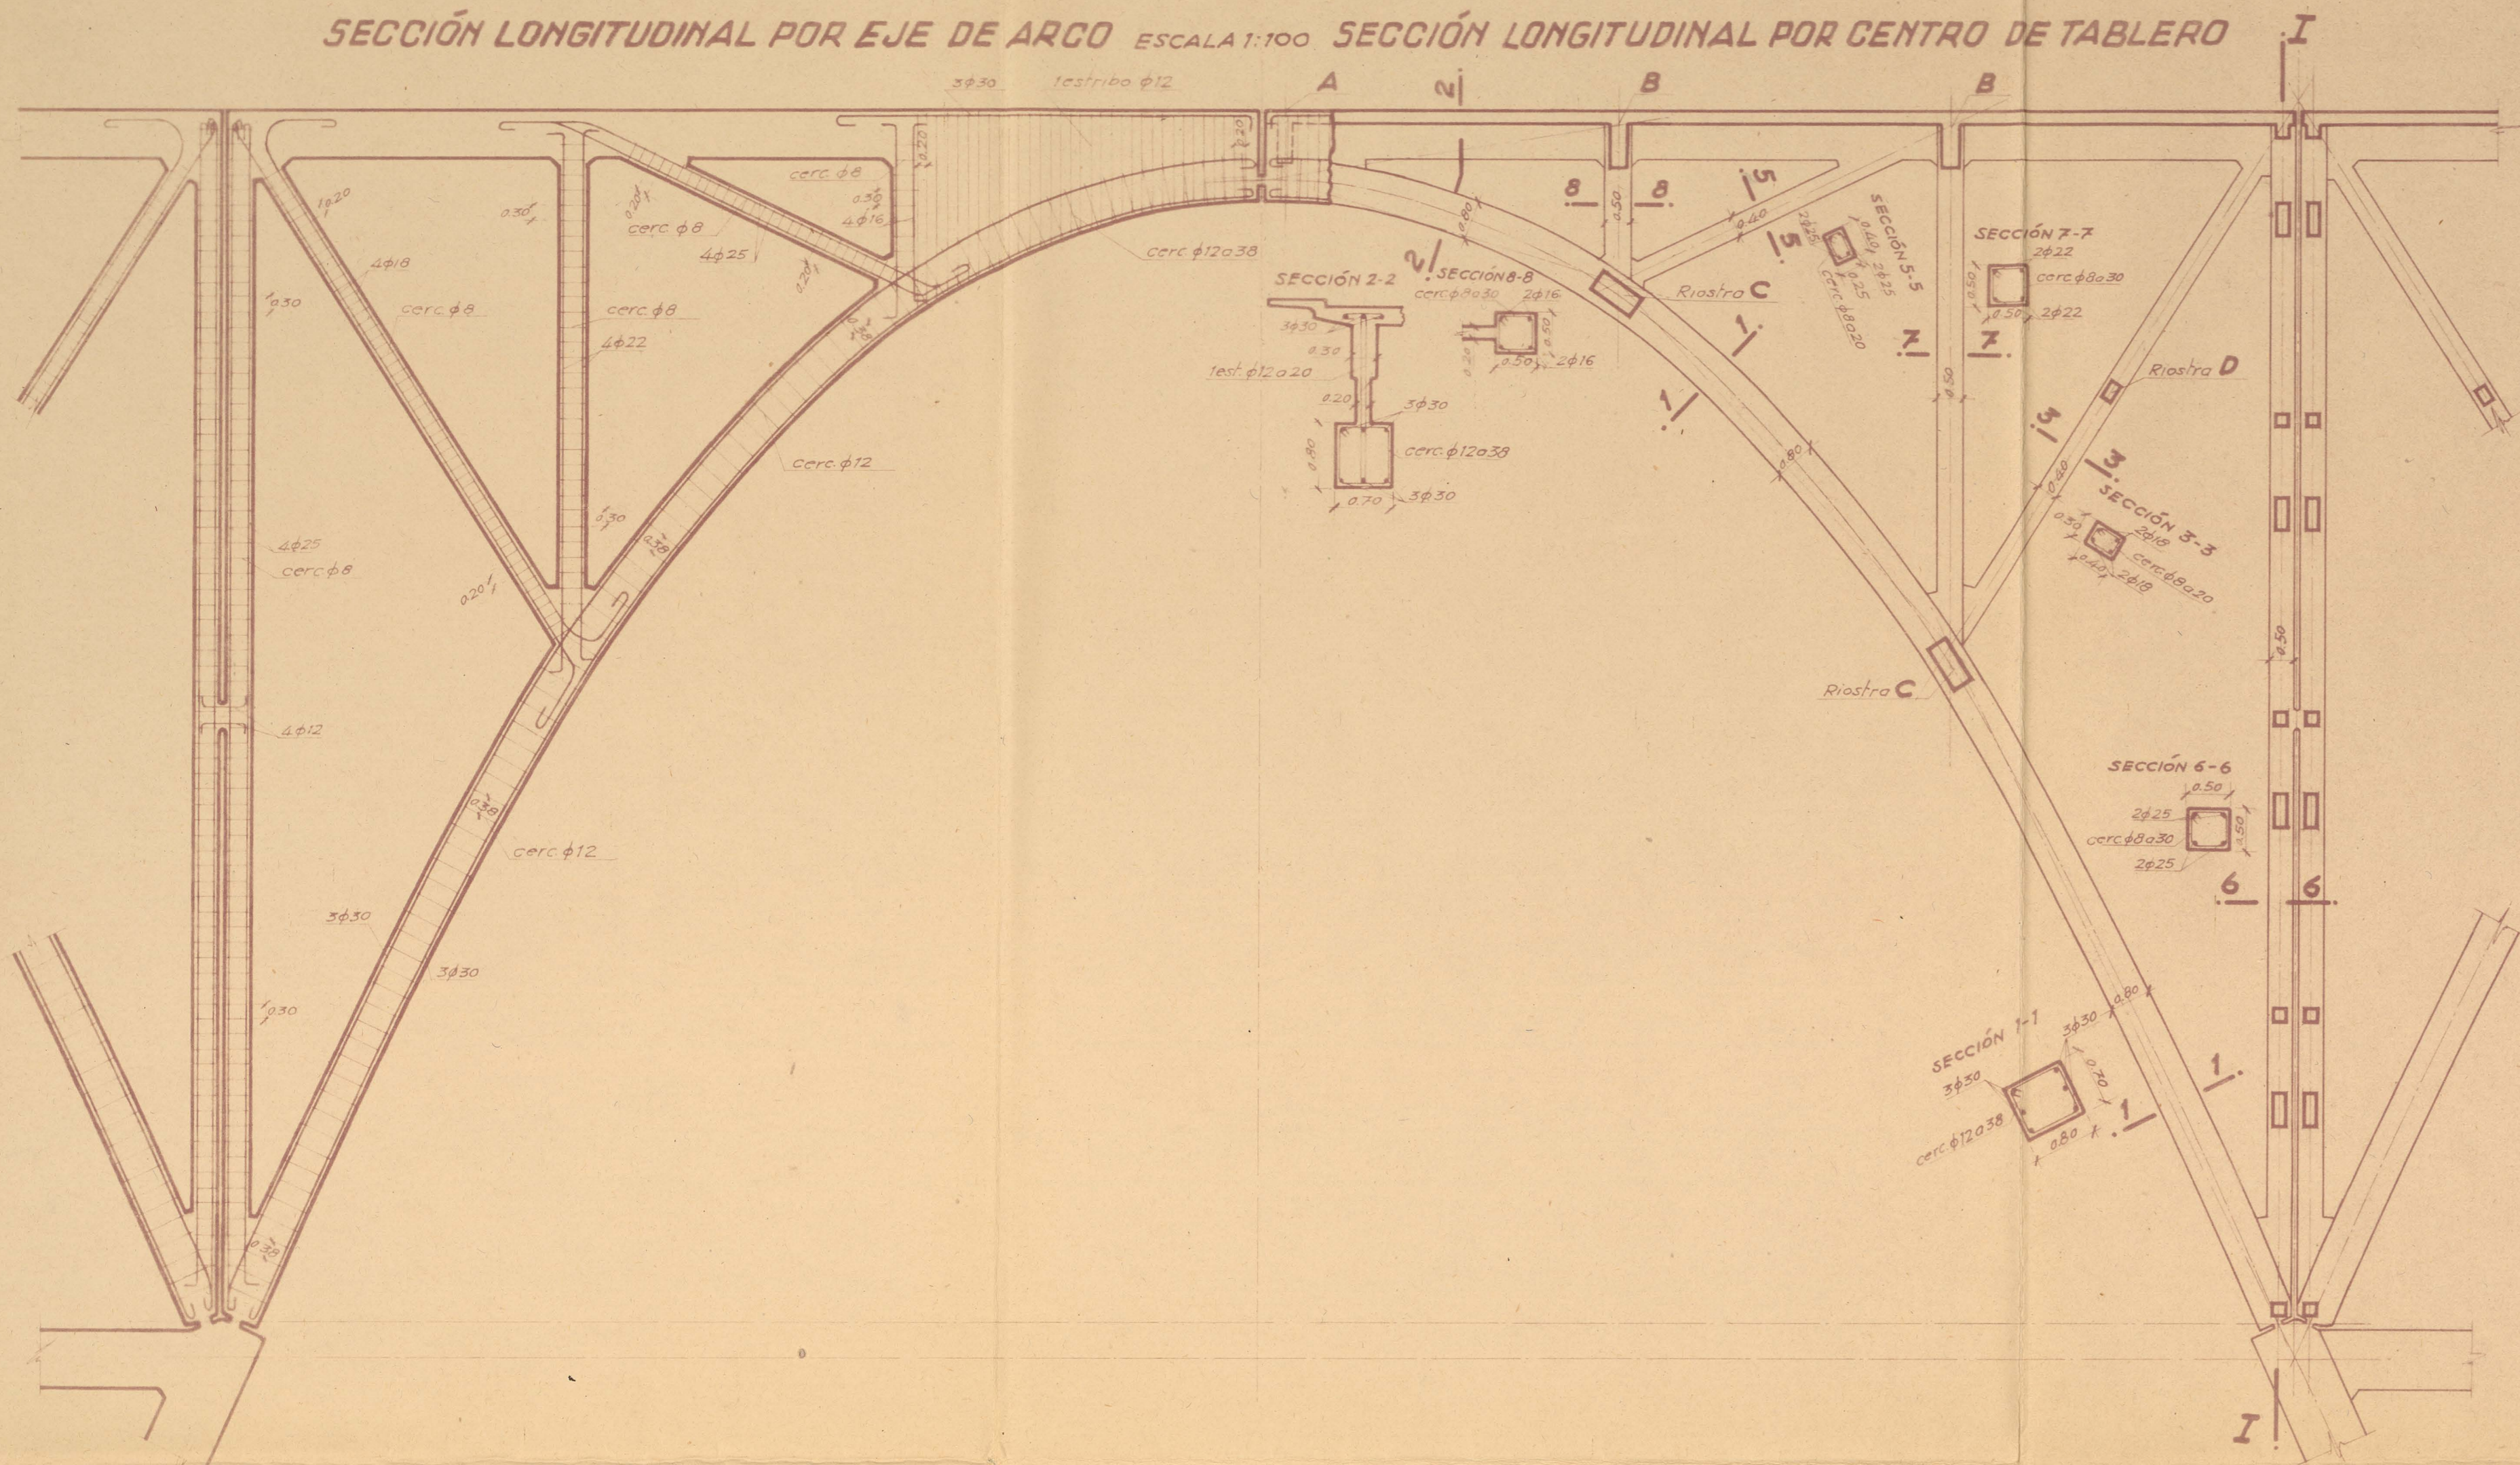


**SECCIÓN TRANSVERSAL DEL FORJADO ESCALA 1:20**

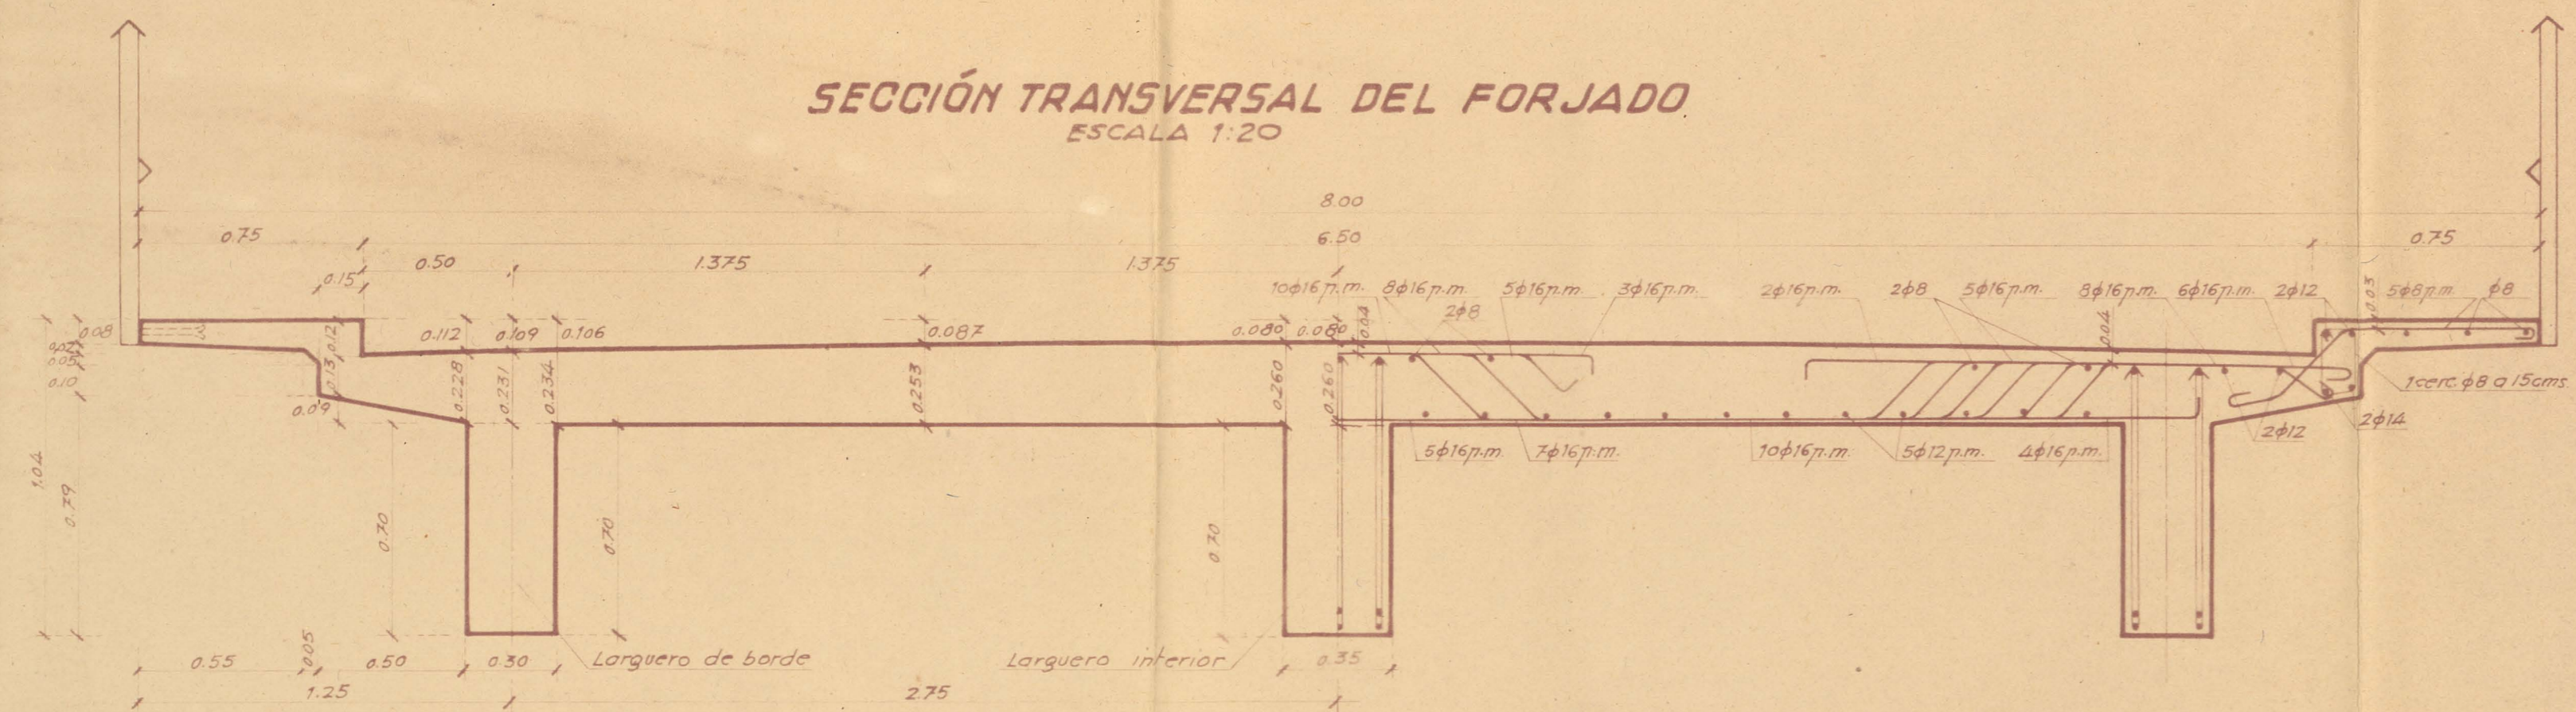

**LARGUERO DE BORDE ESCALA 1:50**

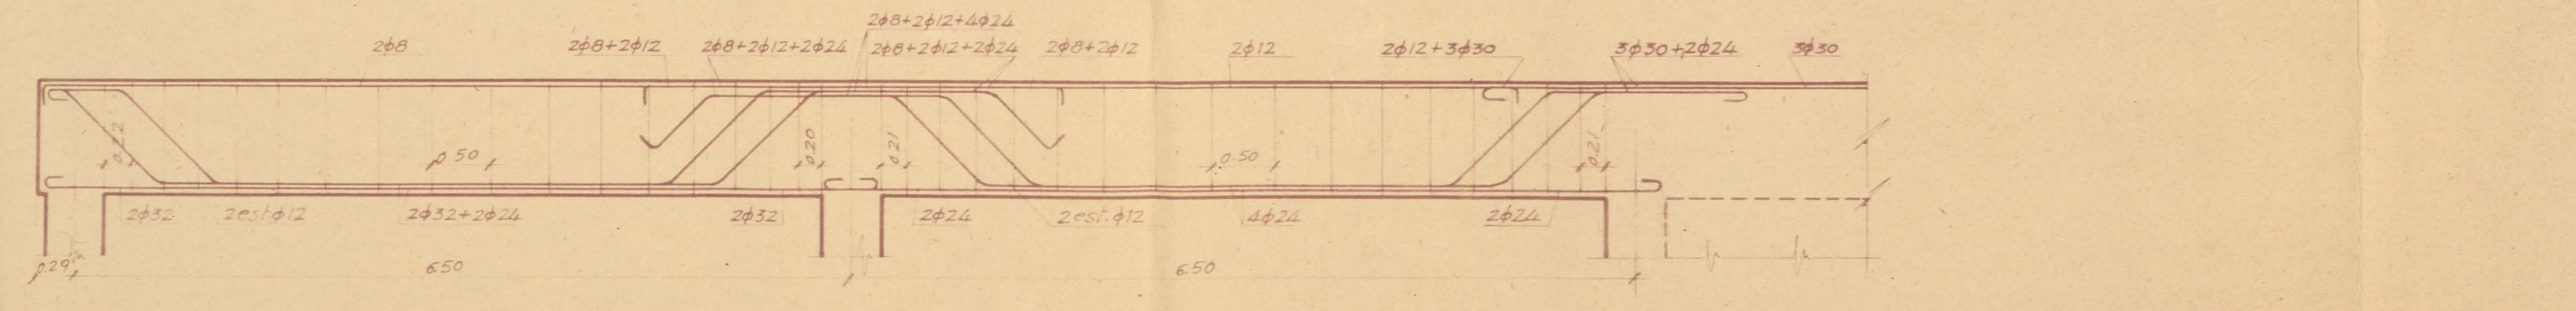

**LARGUERO INTERIOR ESCALA 1:50**

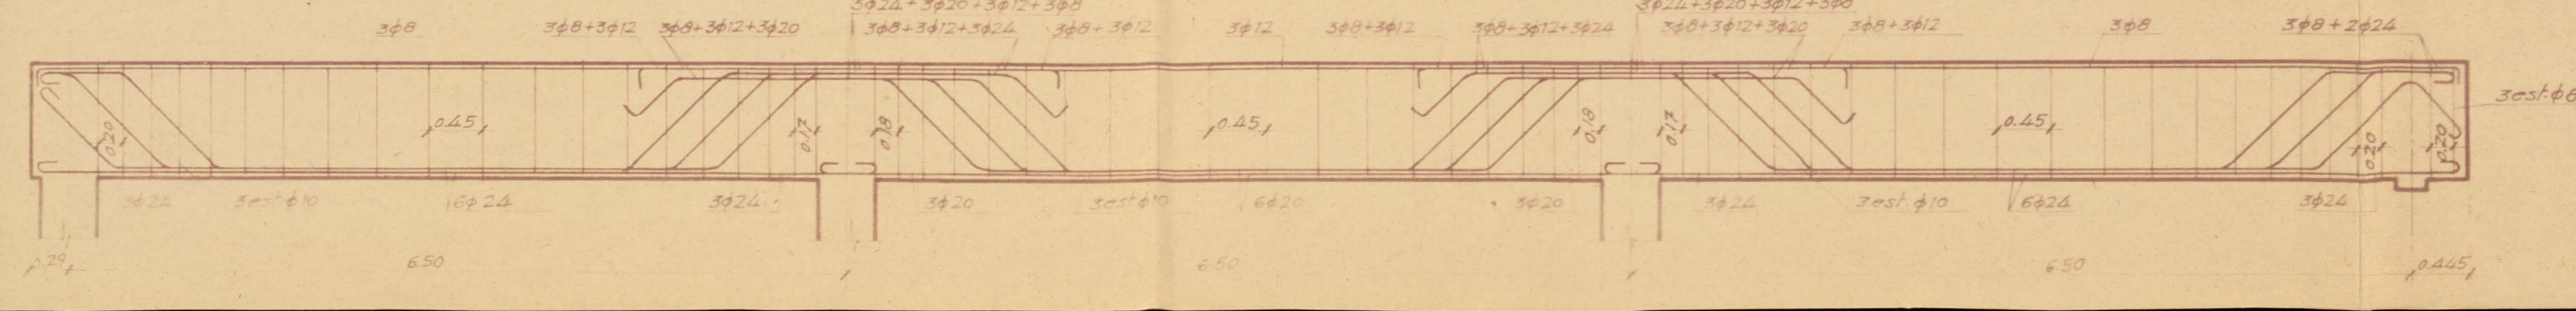

EDUARDO TORROJA II. A. 1949 ORD. BOUASA TRAZ. AERIAL. DIB. D. 62. COMP. ANUAL. PROC. OFICINA TÉCNICA N.º 666. 202