



PÓRTICO Nº 1

ALZADO
ESCALA 1:50


DETALLE B
ESCALA 1:10

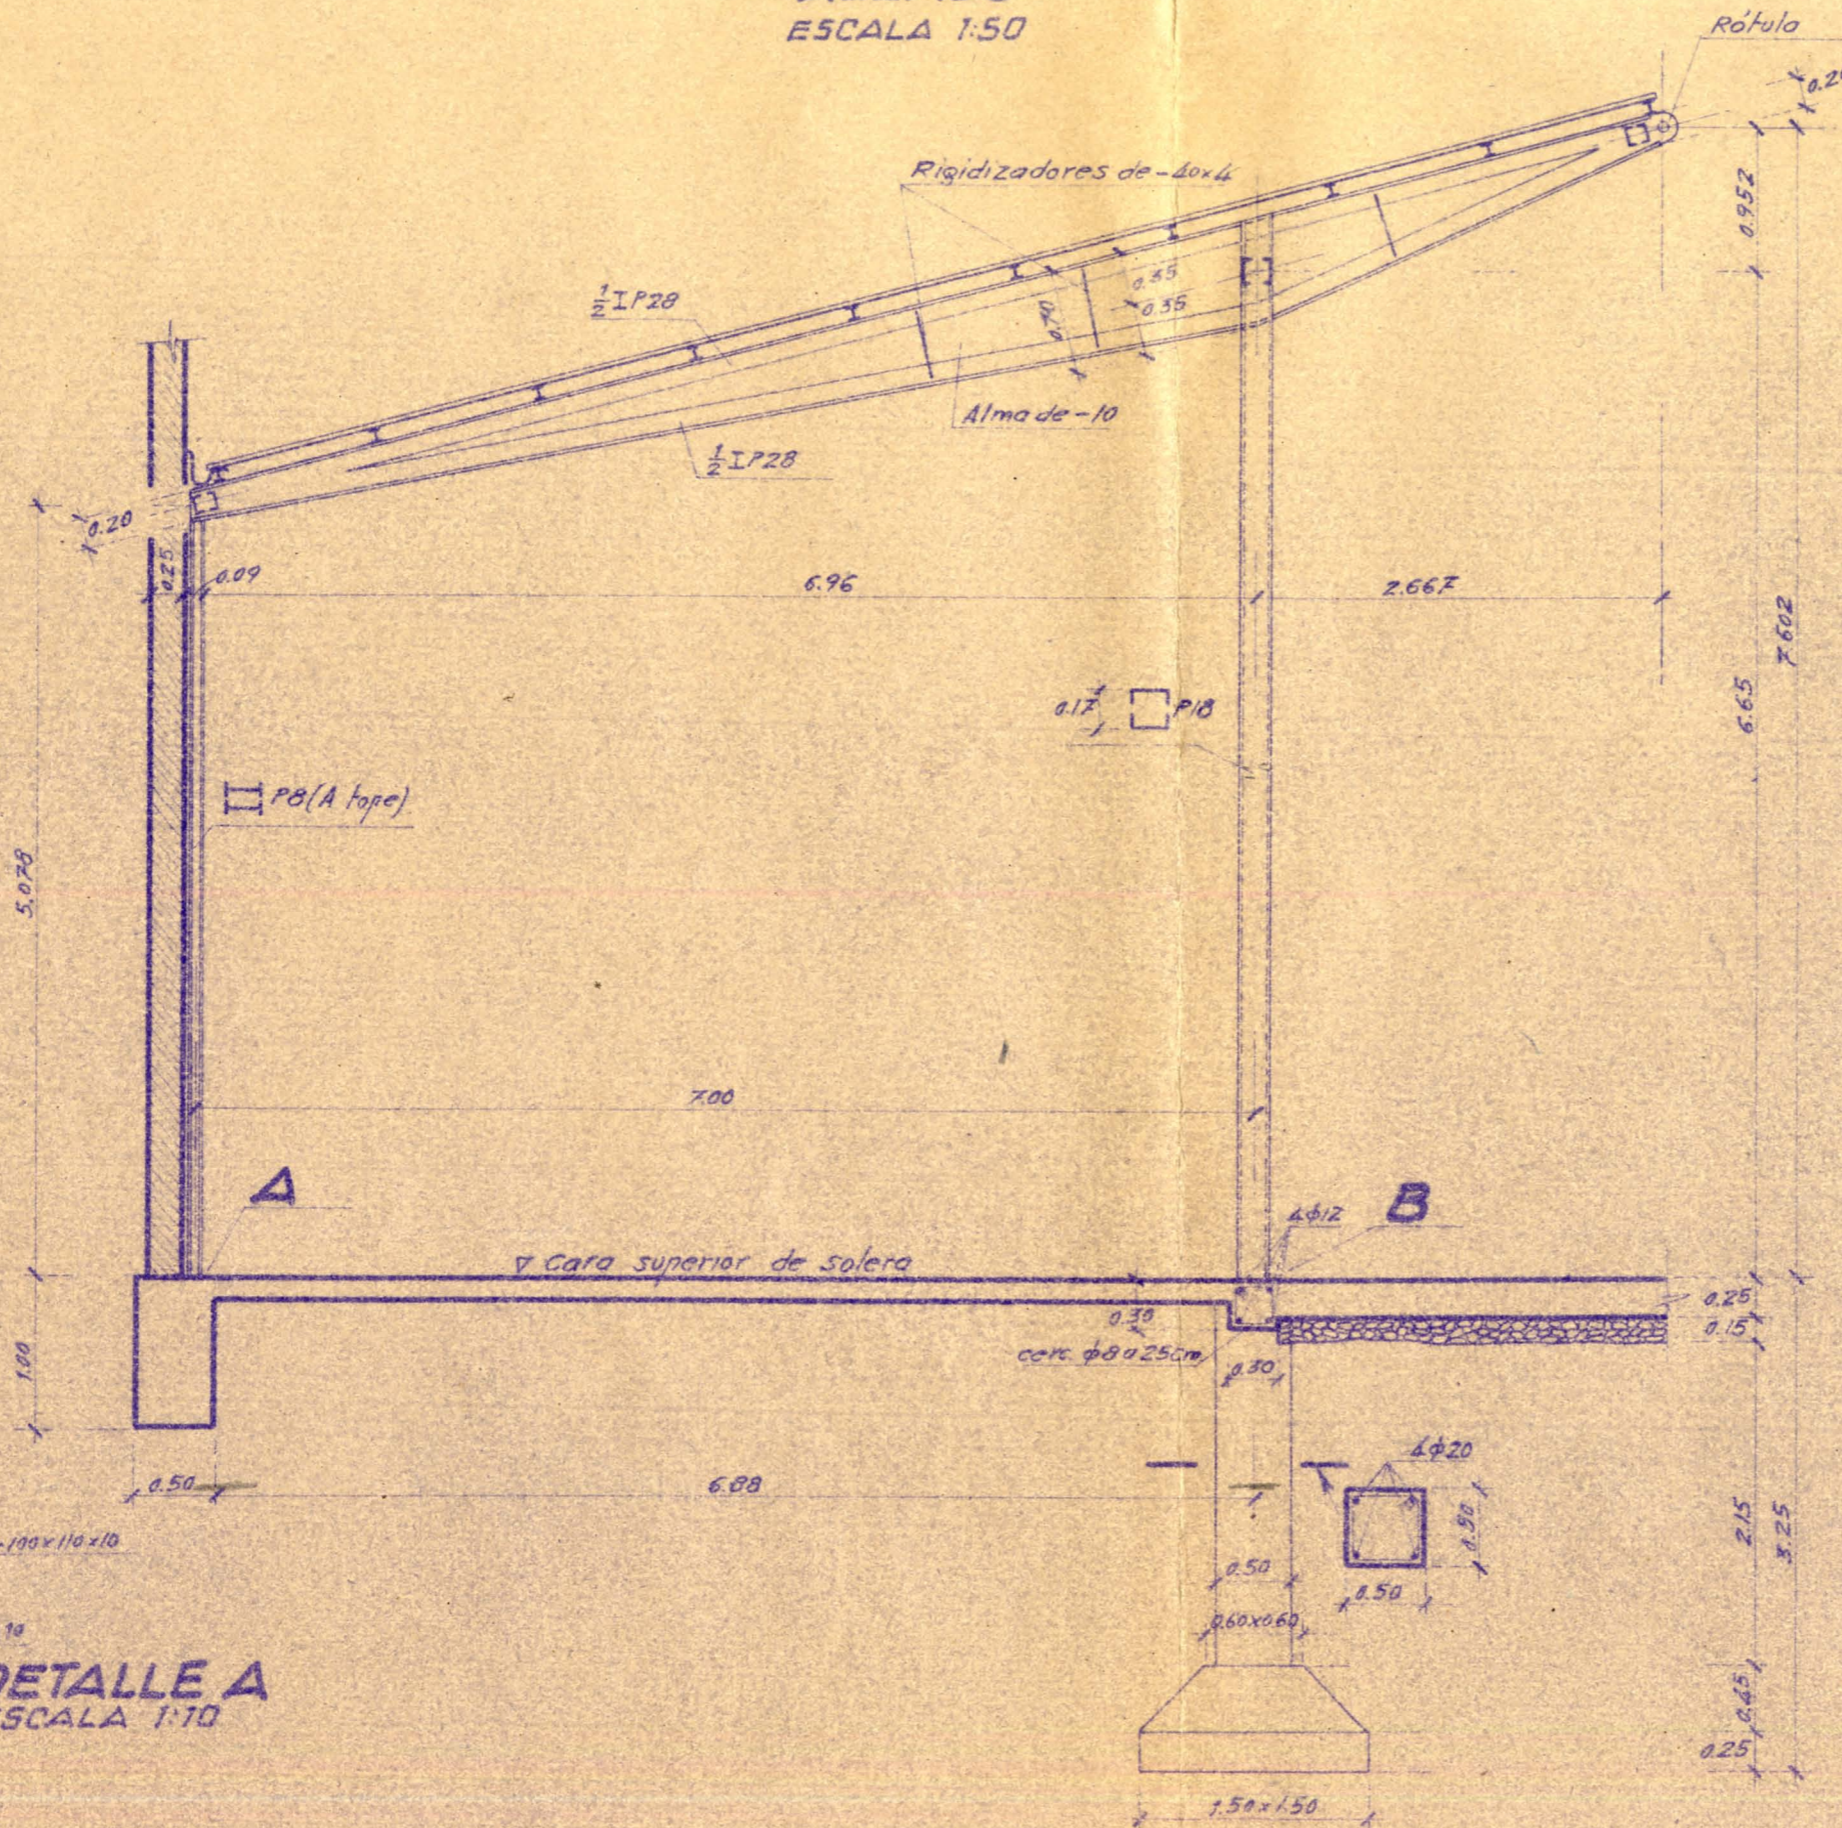

SECCION DEL CIMIENTO
ESCALA 1:50

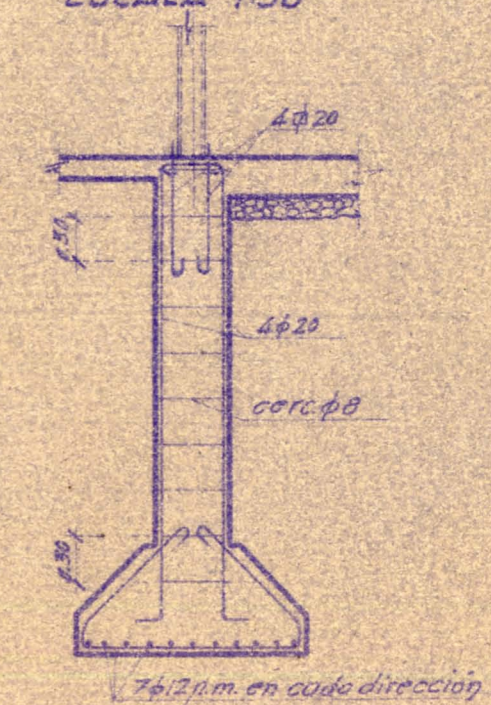

DETALLE A
ESCALA 1:10

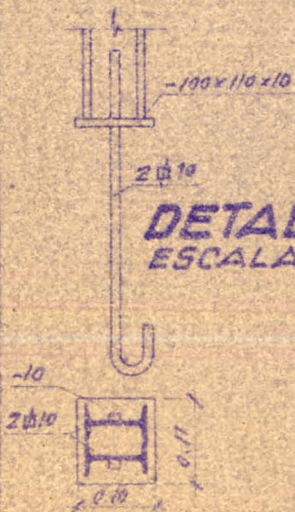

PROC.

ANULA AL

COMP

DÍAZ

TRAZ. Amor

ORD. Basco

1949

725.203

HANSAR DE 54x45x616

OFICINA TECNICA

EDUARDO TORROJA

7/10

-10

2 ϕ 10

725.203 HANSAR DE 54x45x616

7 ϕ 12 m. en cada direccíon