



# PÓRTICO Nº 2


ALZADO  
ESCALA 1:50

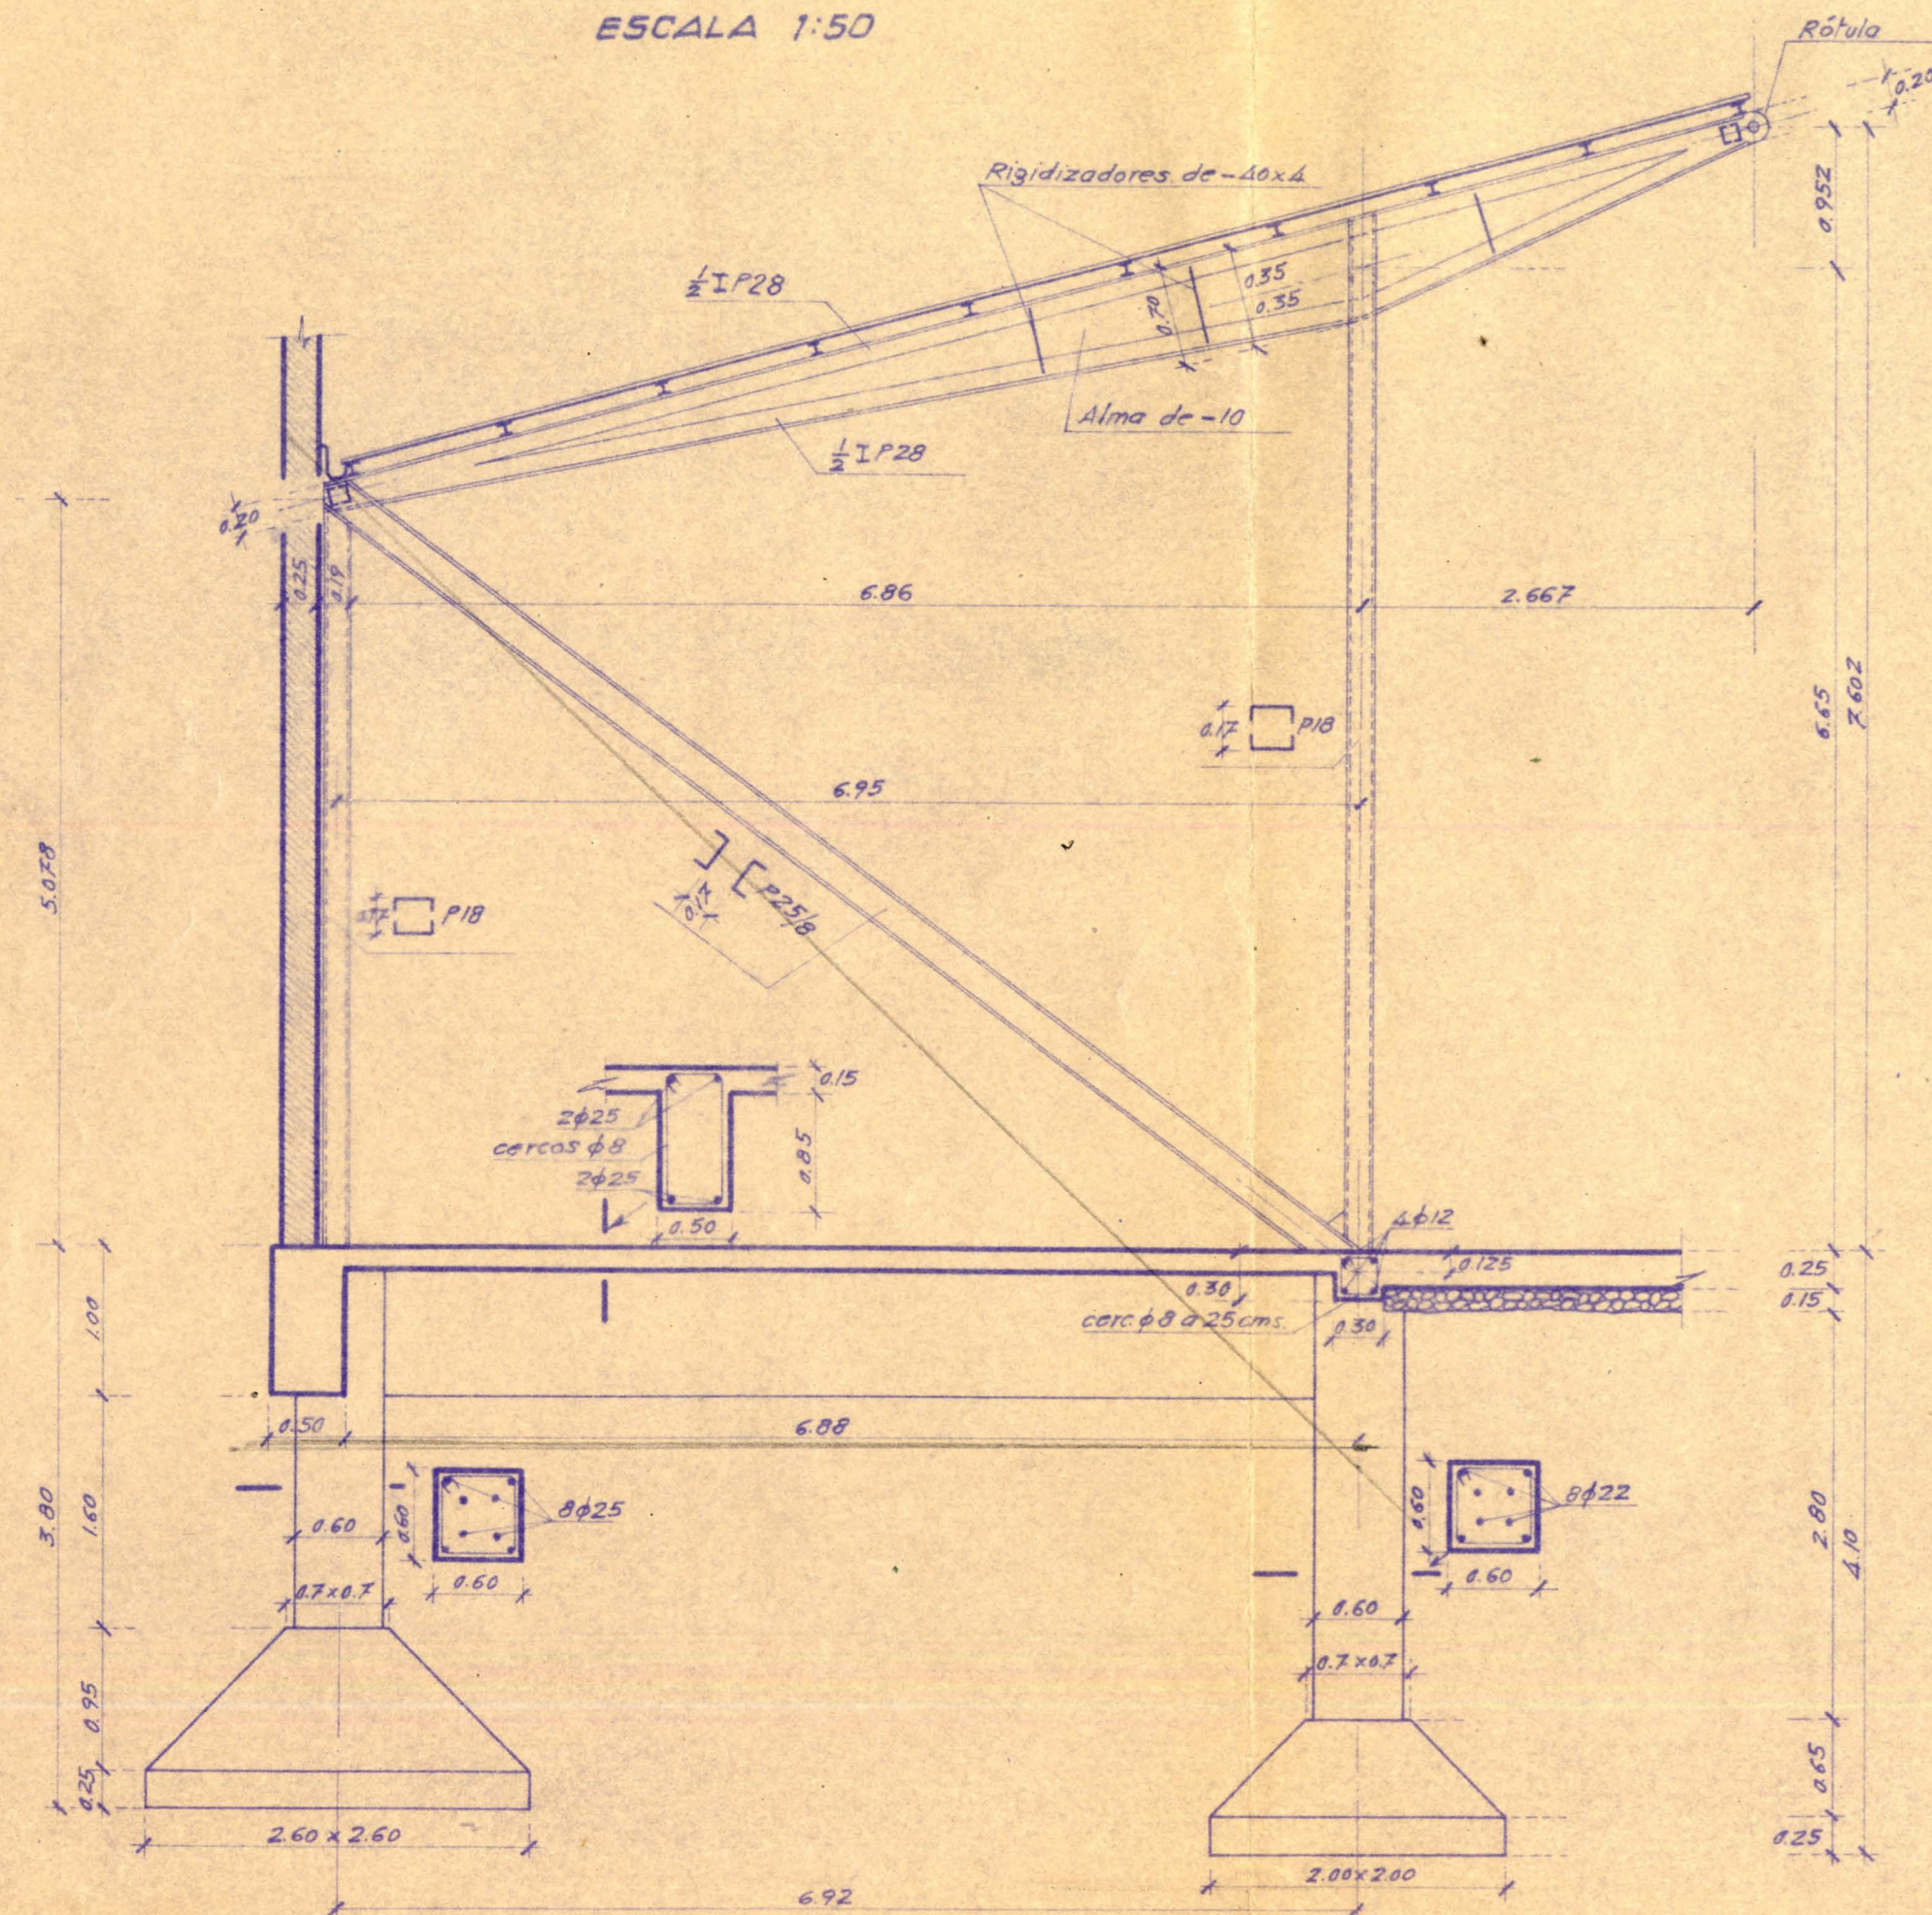


DETALLE A  
ESCALA 1:10

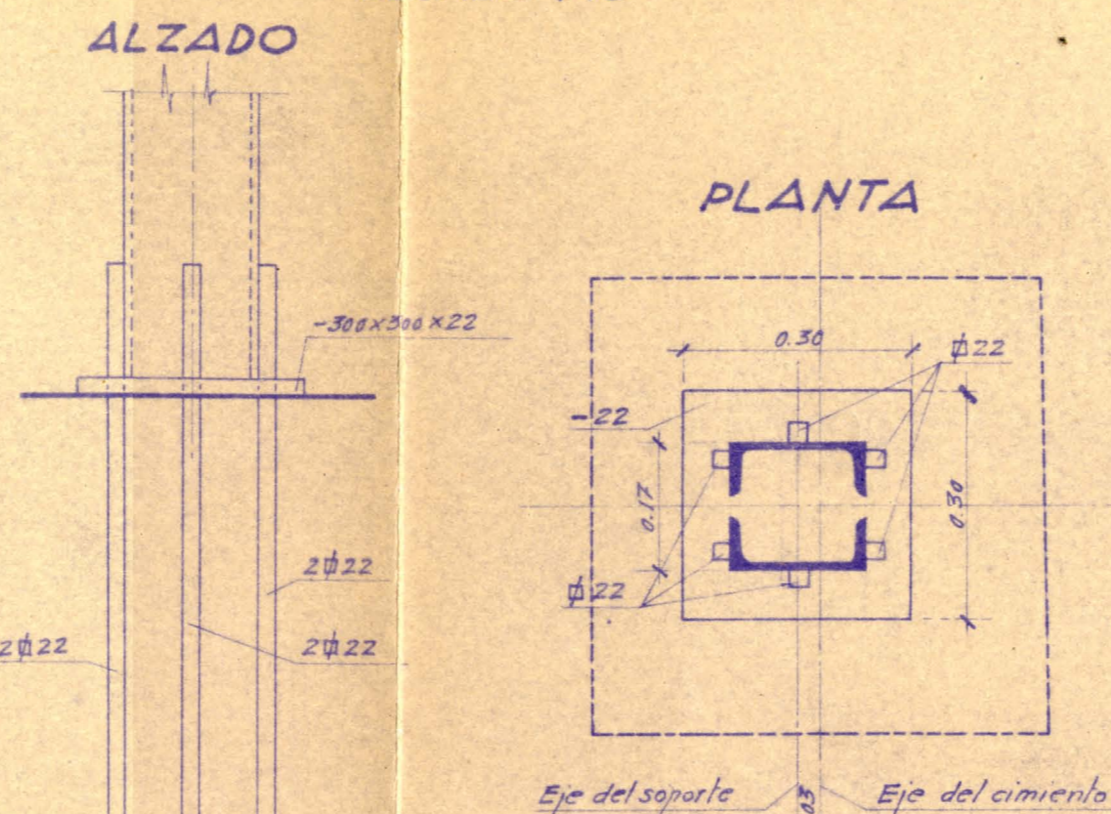


SECCIÓN DE CIMIENTOS  
ESCALA 1:50

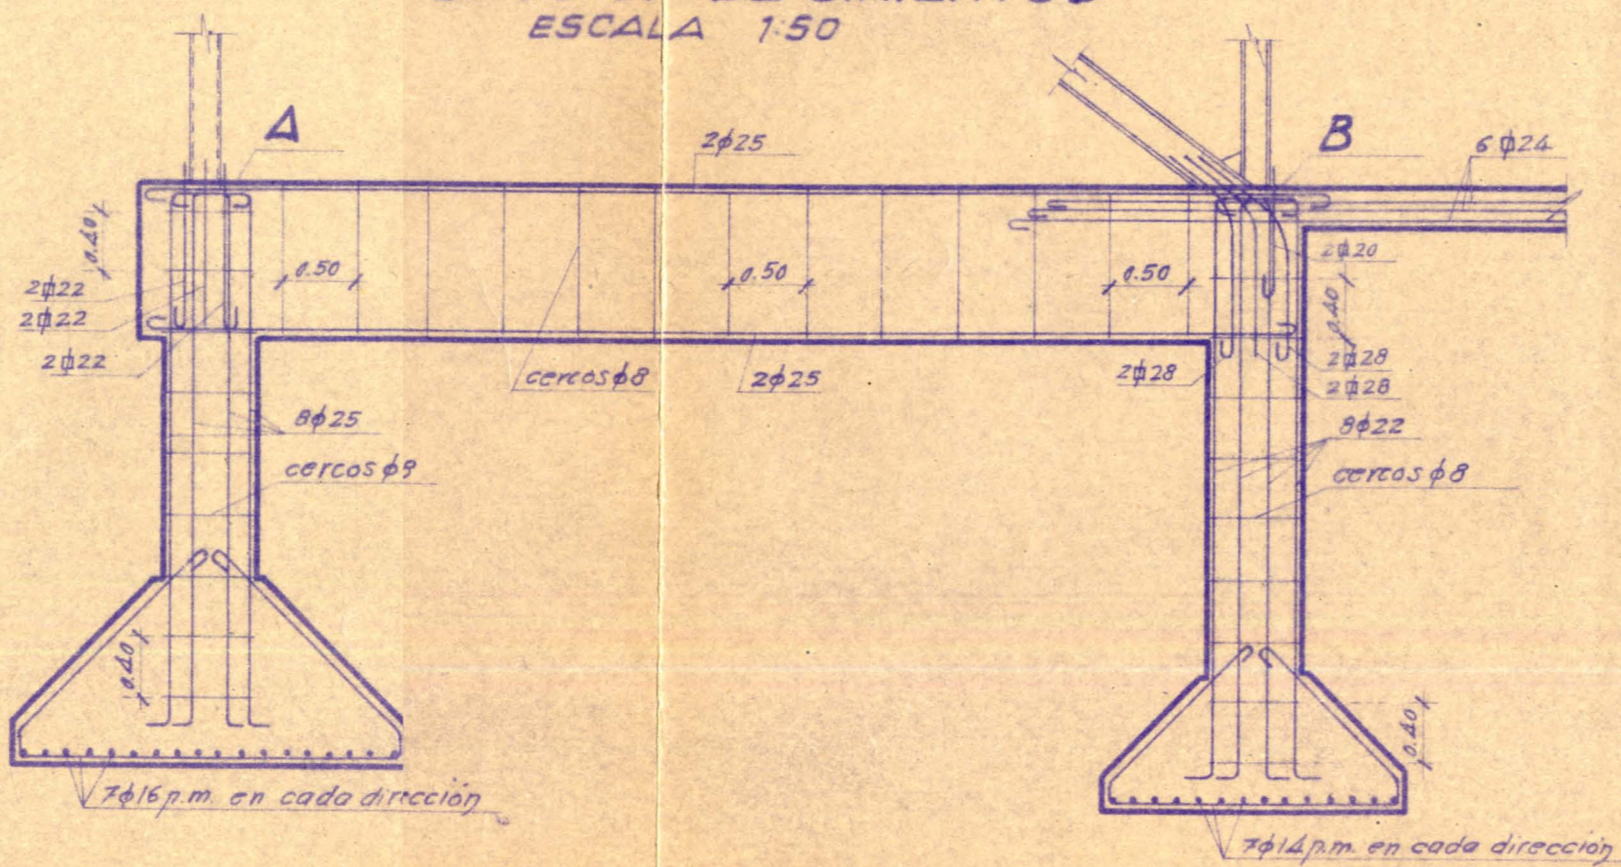


DETALLE B  
ESCALA 1:10

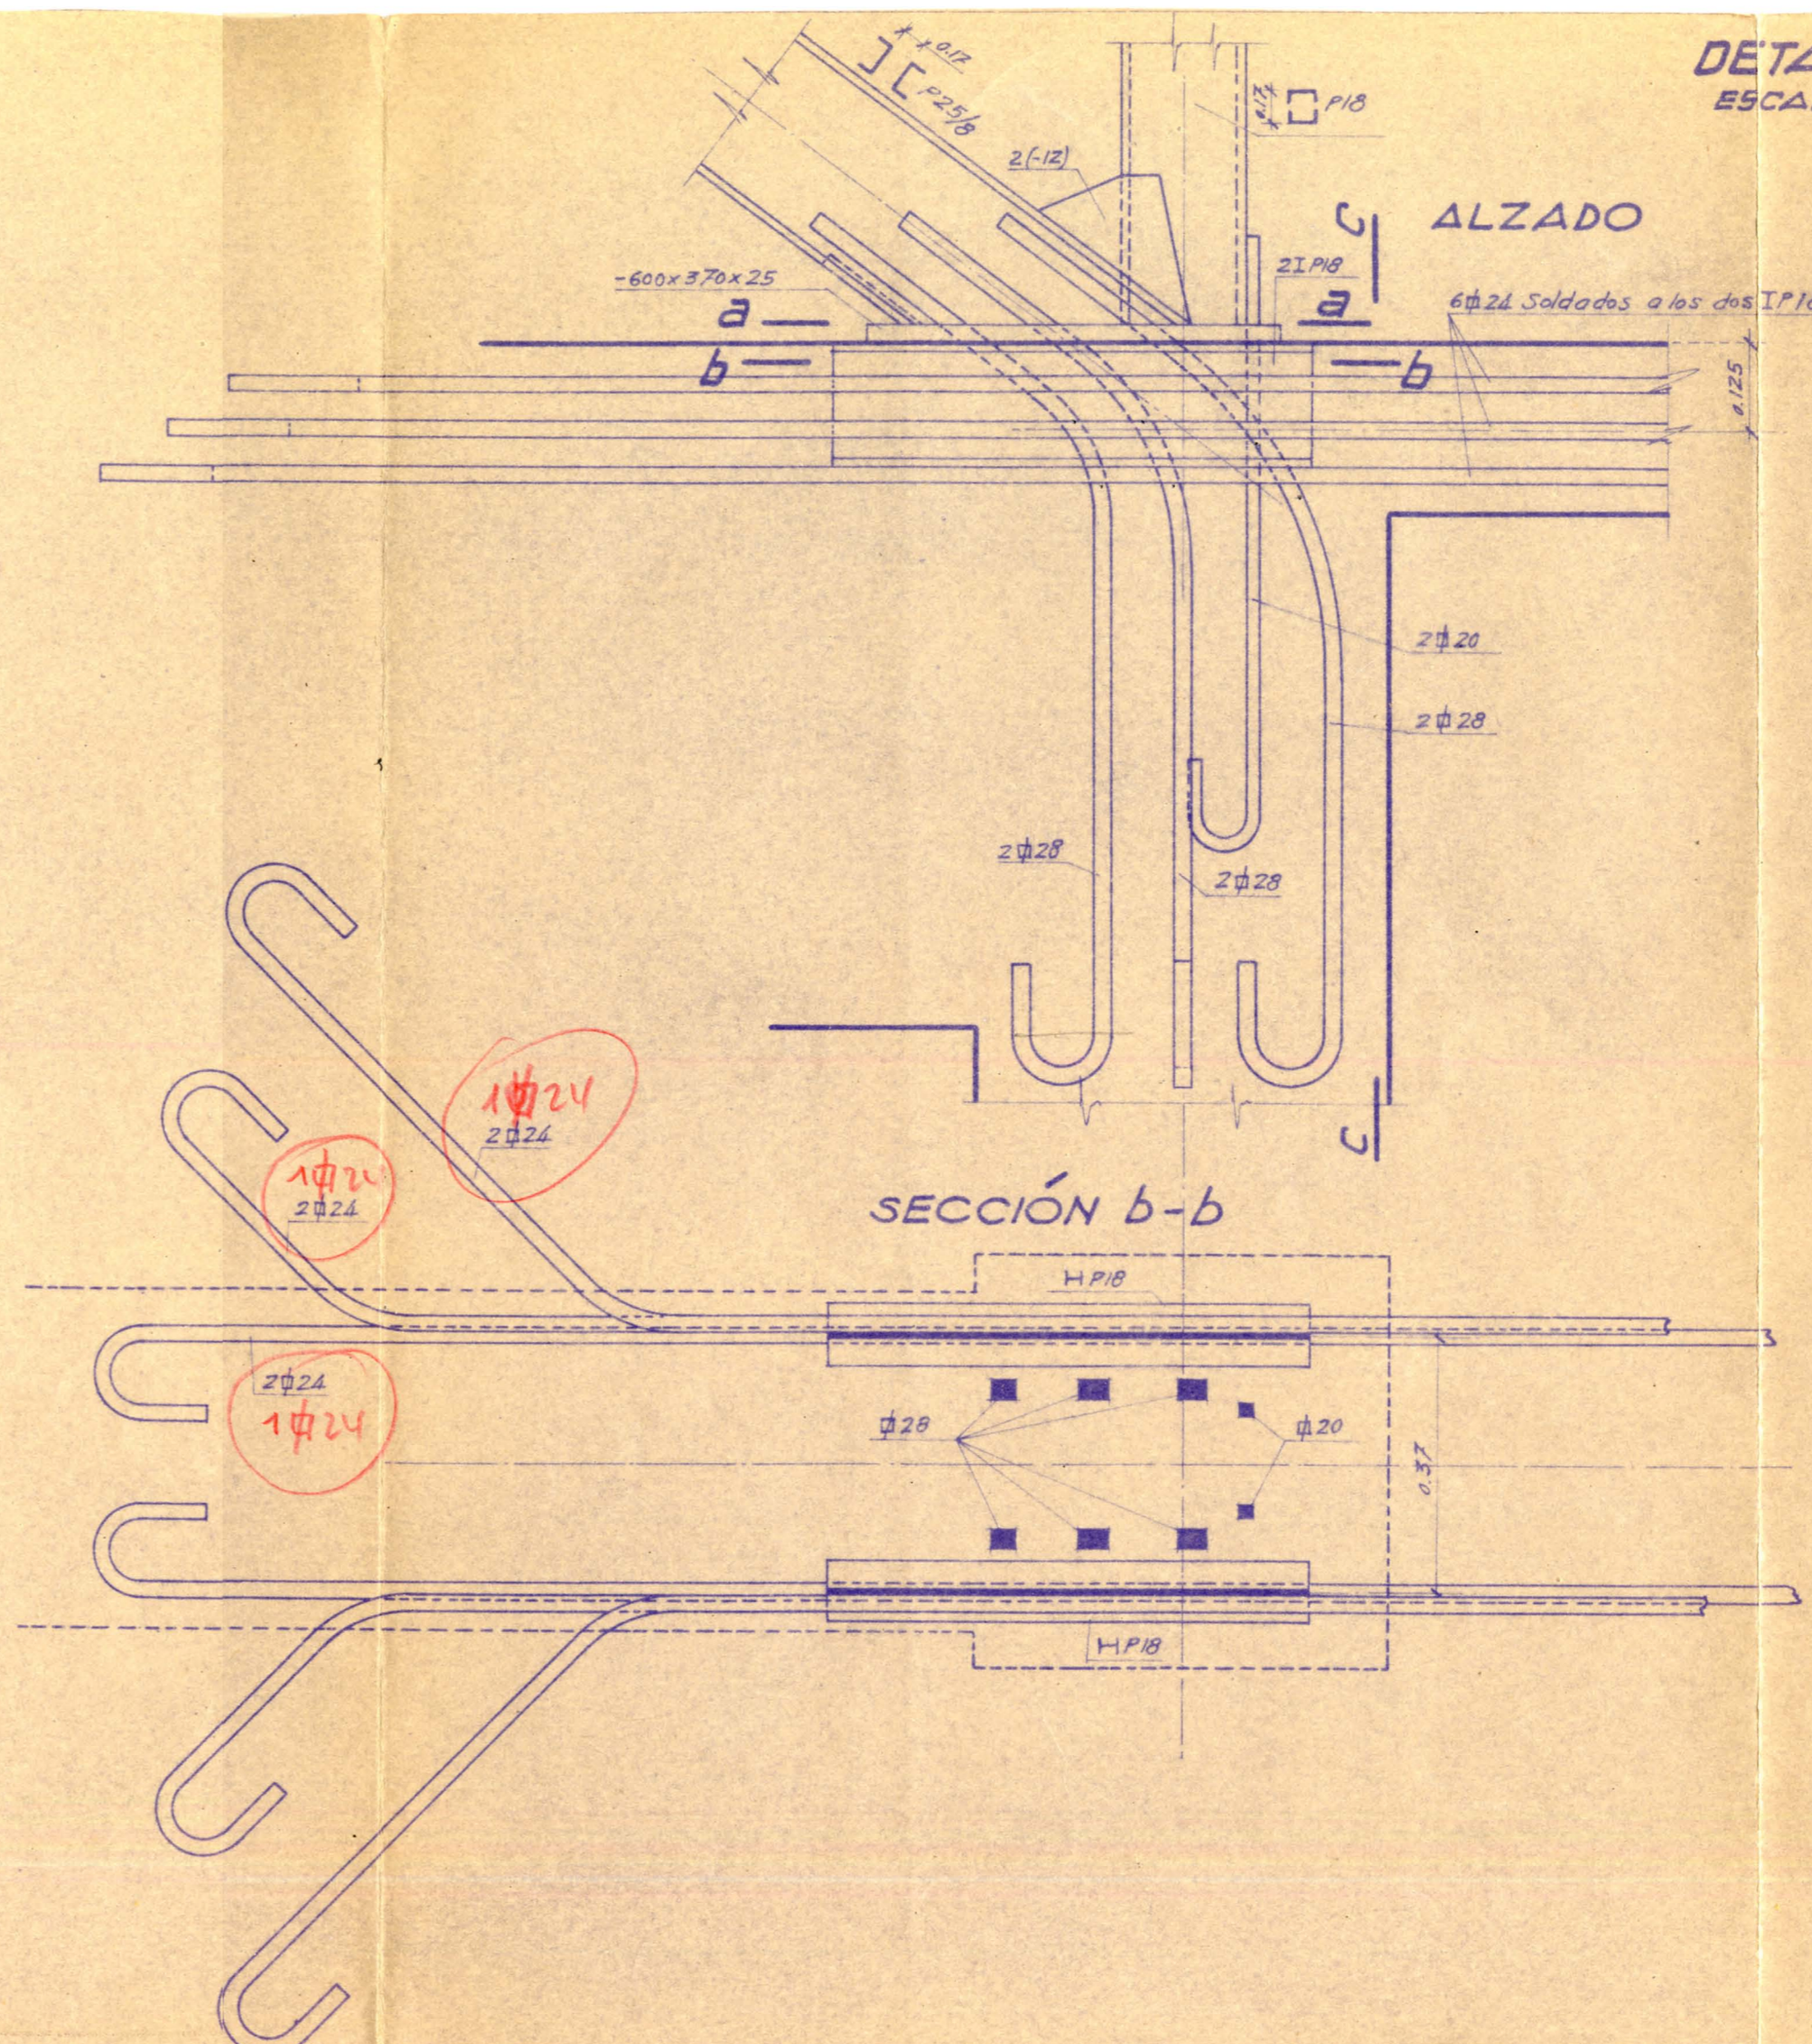

SECCIÓN a-a

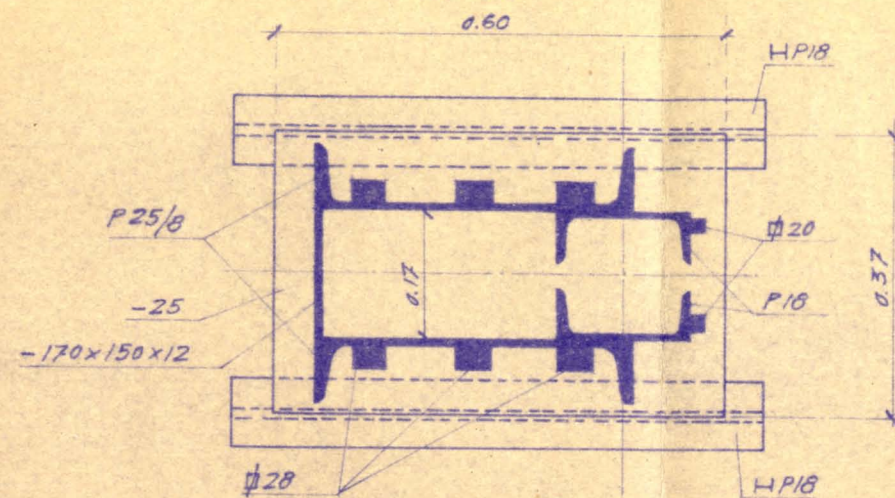

SECCIÓN c-c

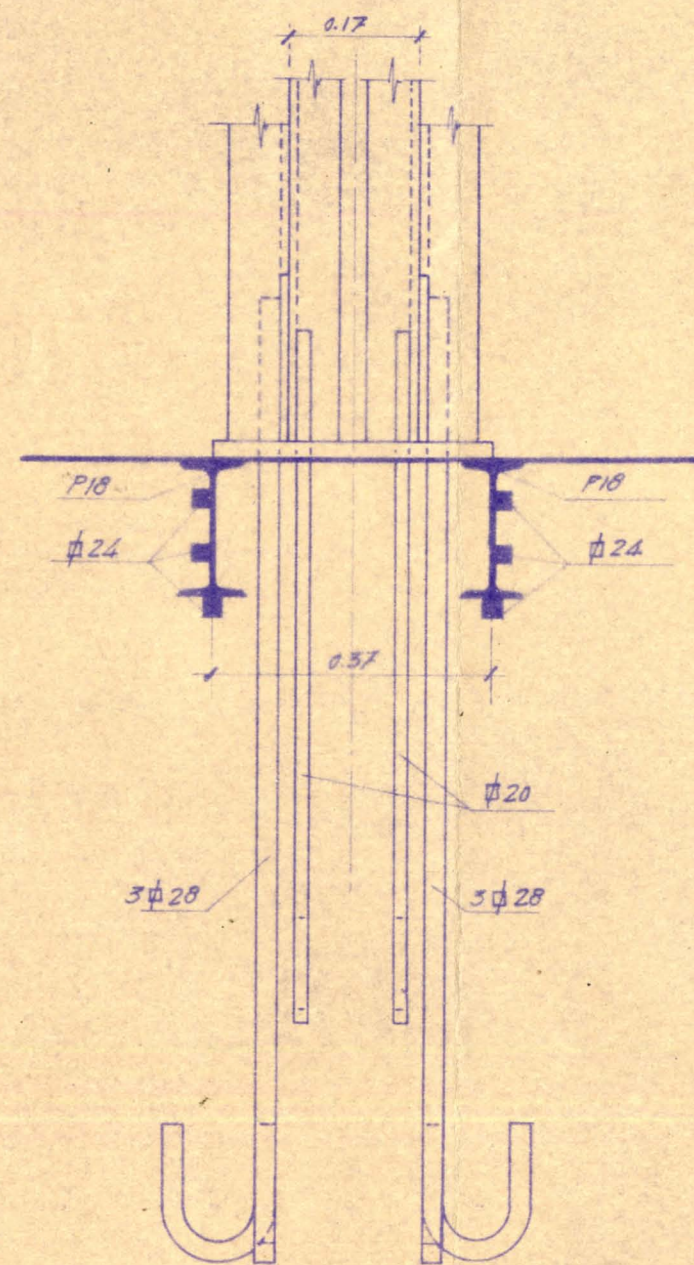

EDUARDO TORROJA / 10 1949 ORD. DEPÓSITO TRAZ. AMÉR. DIB. PIZ. COMP. ANUAL AL. PROC.  
 OFICINA TÉCNICA Nº 725.204 HAVIGAR DE S.A. 45x65