



# PÓRTICO Nº 3


ALZADO  
ESCALA 1:50

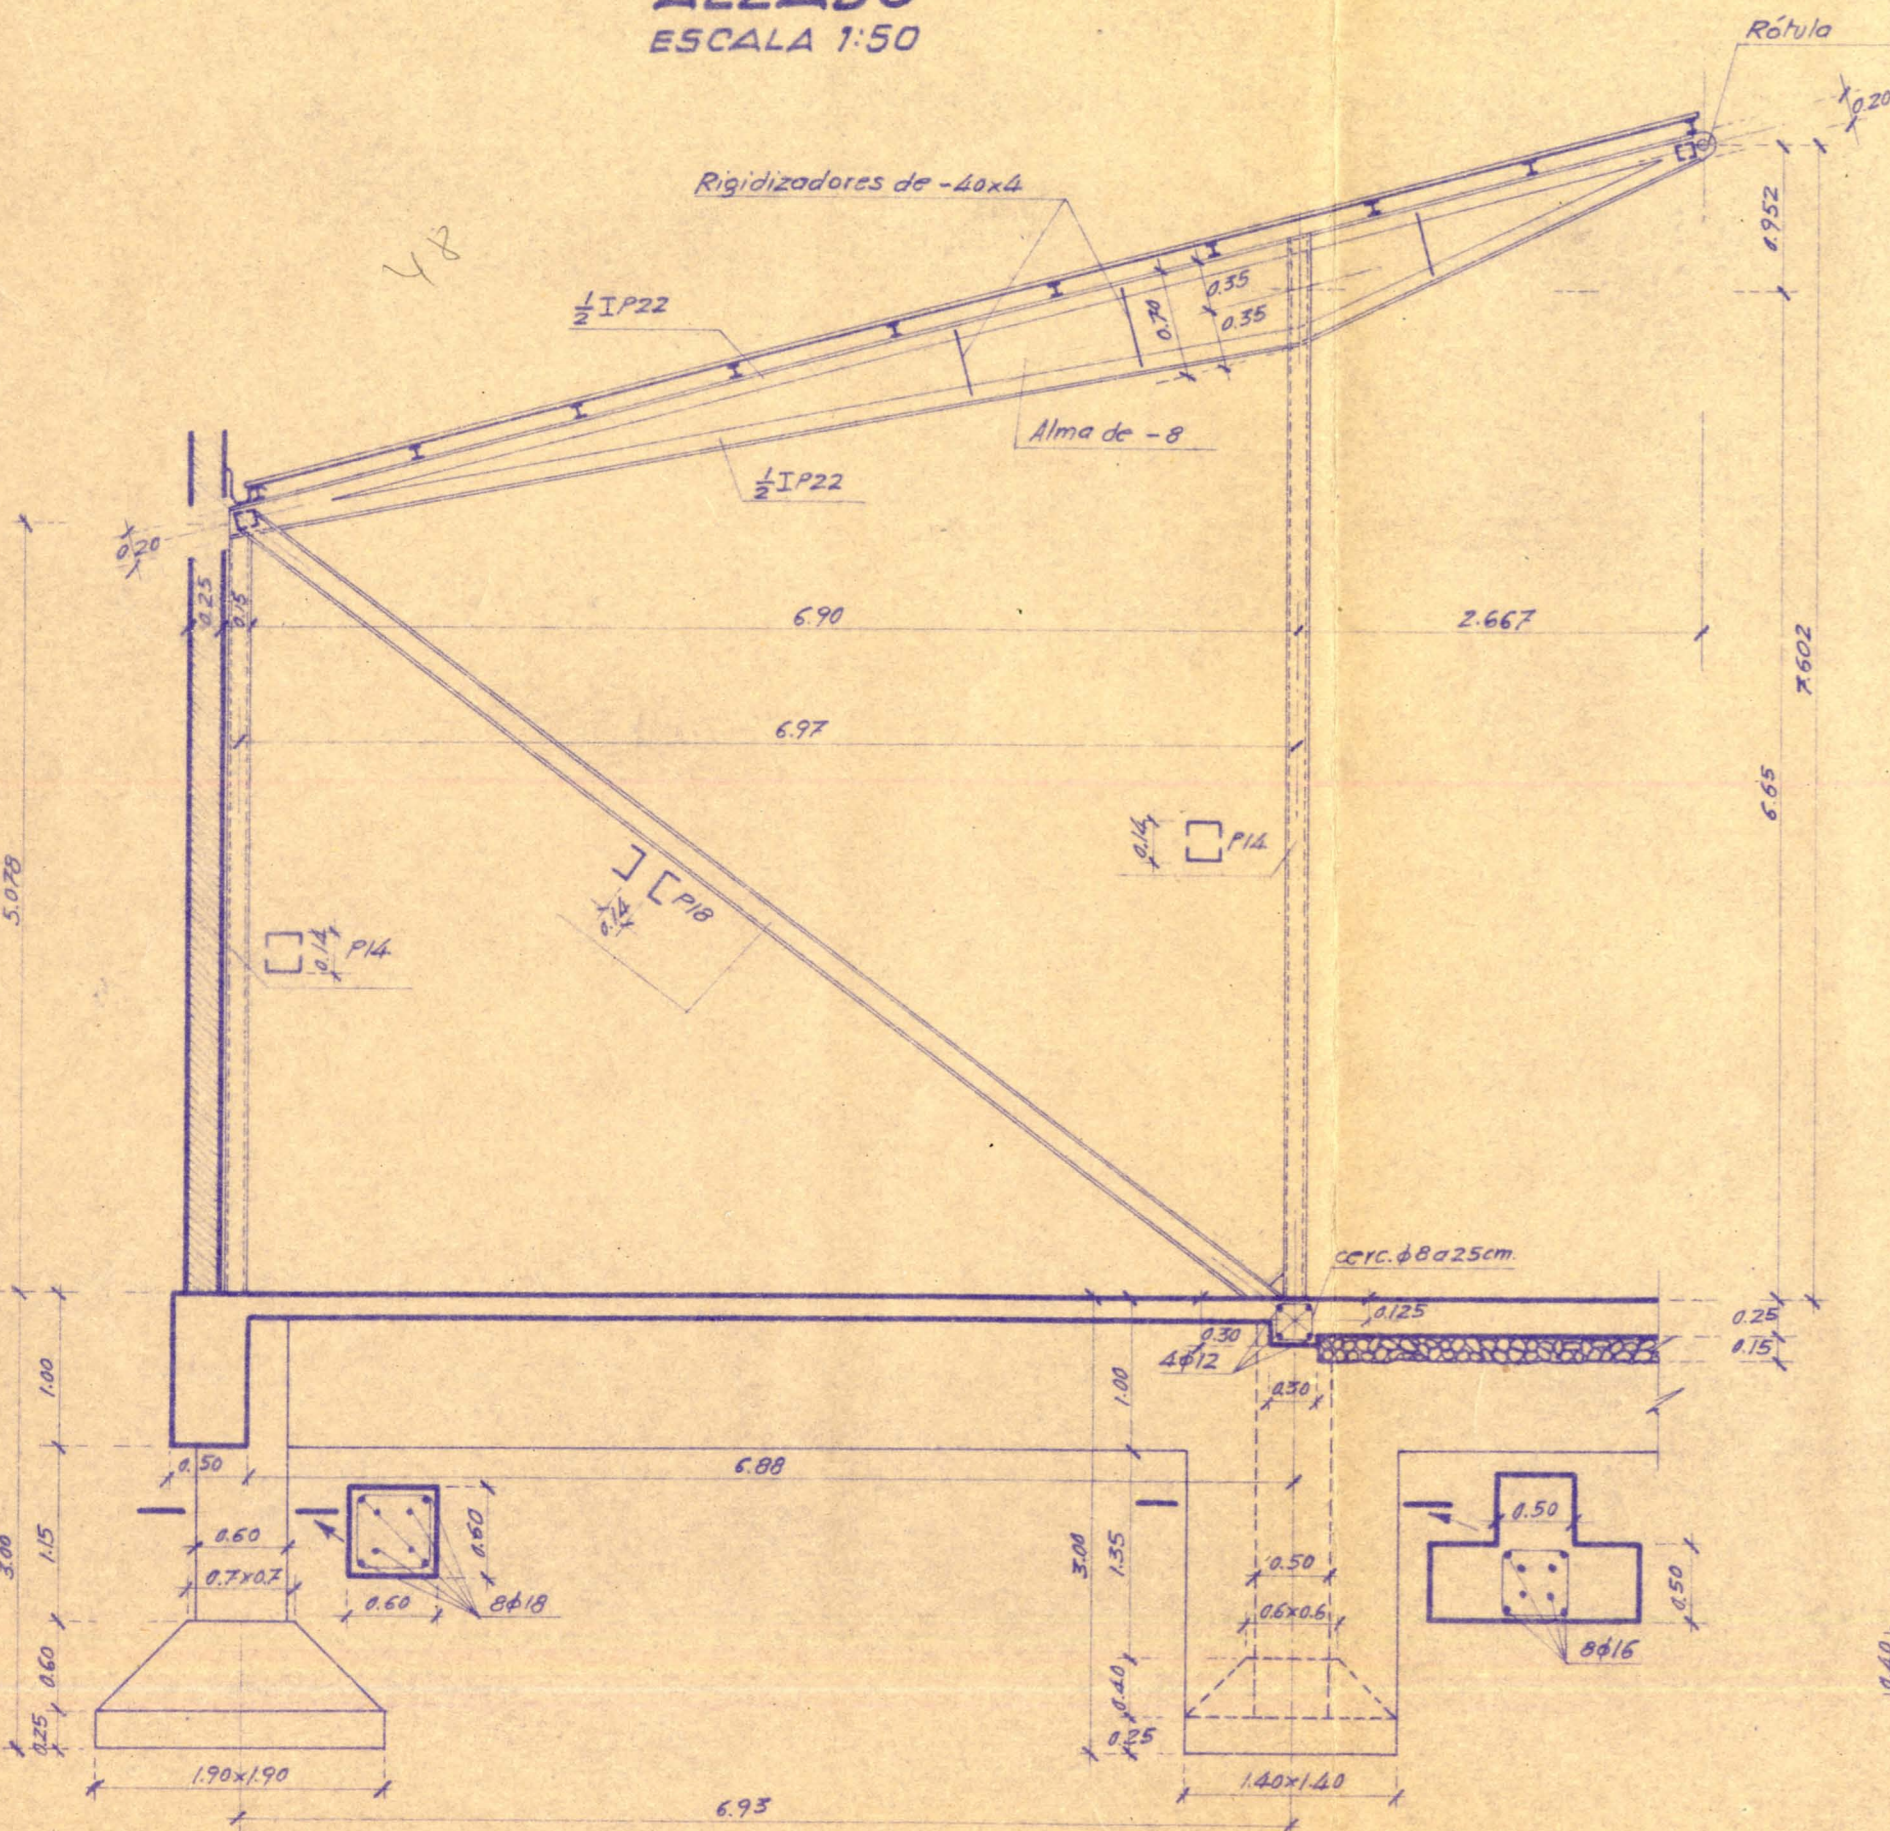


DETALLE A  
ESCALA 1:10

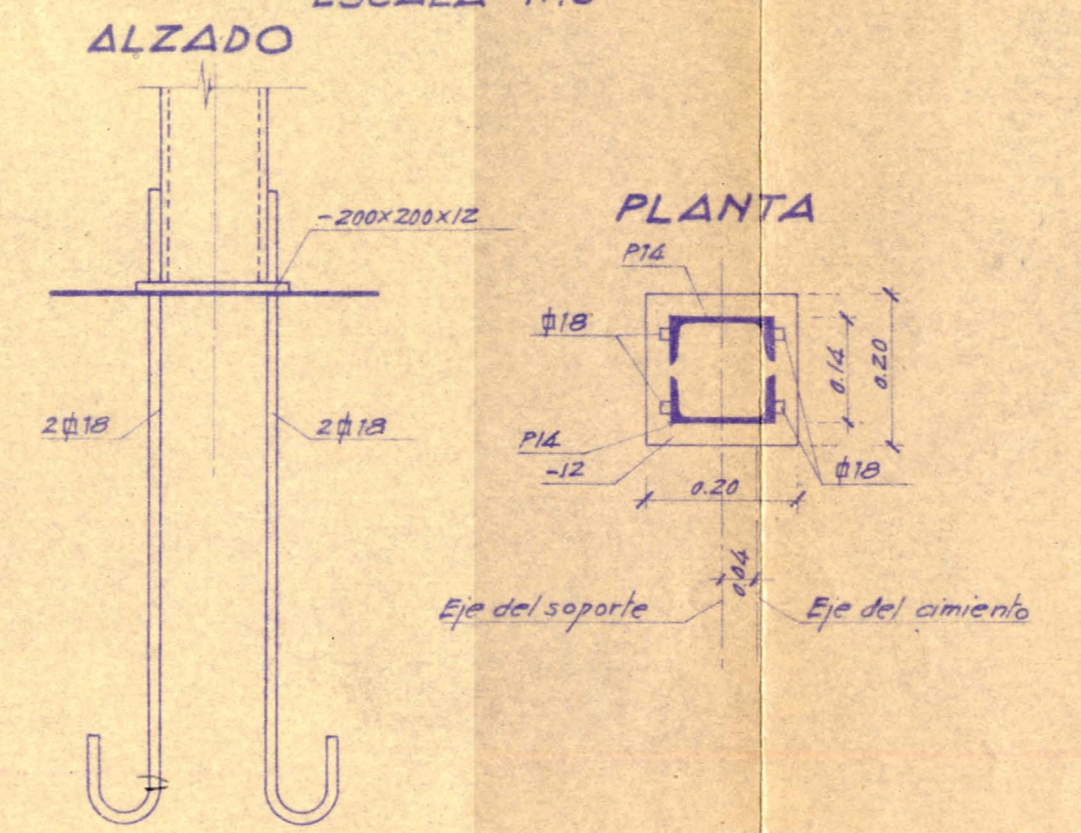


PLANTA

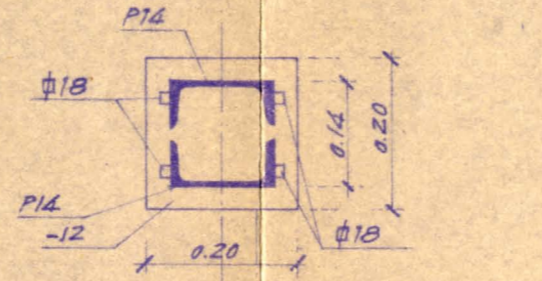

SECCIÓN DE CIMIENTOS  
ESCALA 1:50

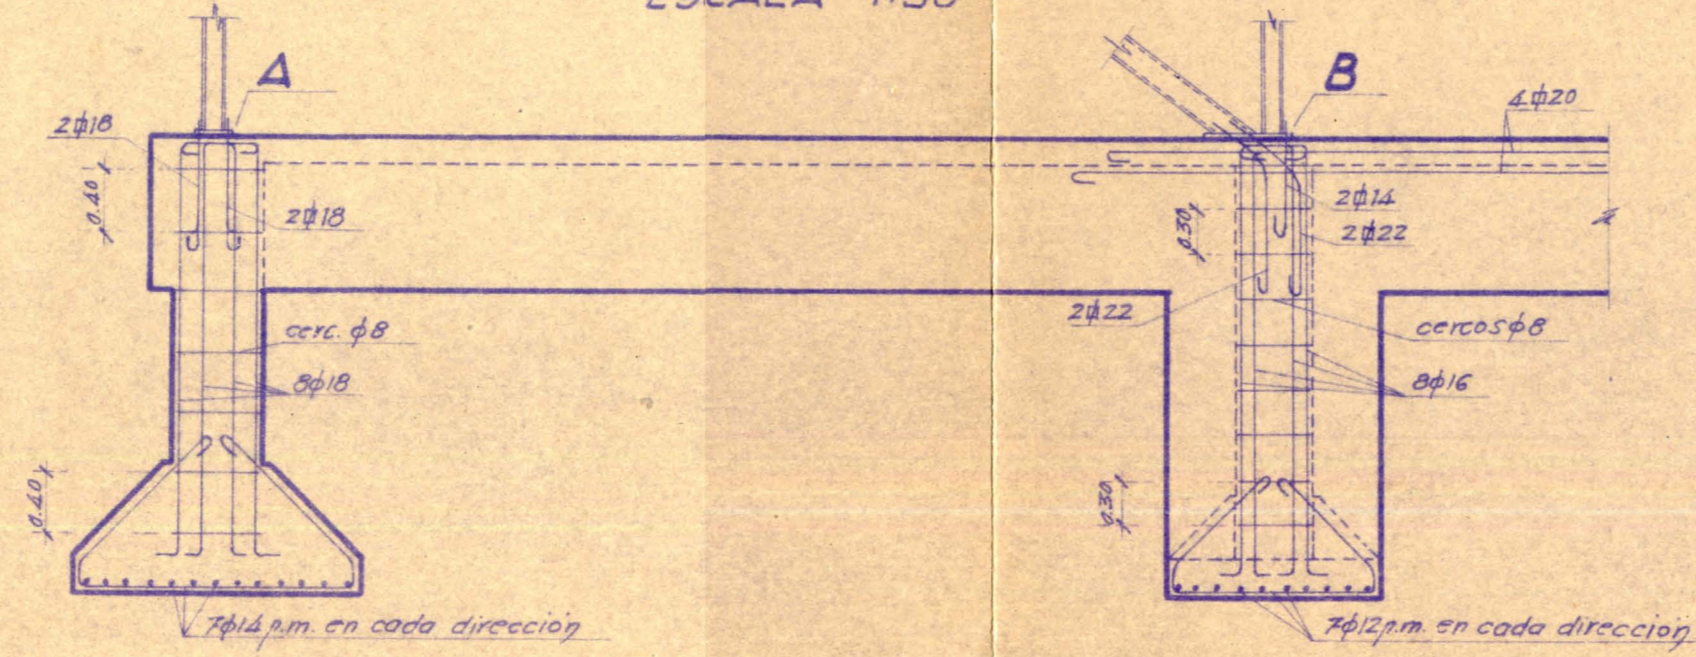


DETALLE B  
ESCALA 1:10

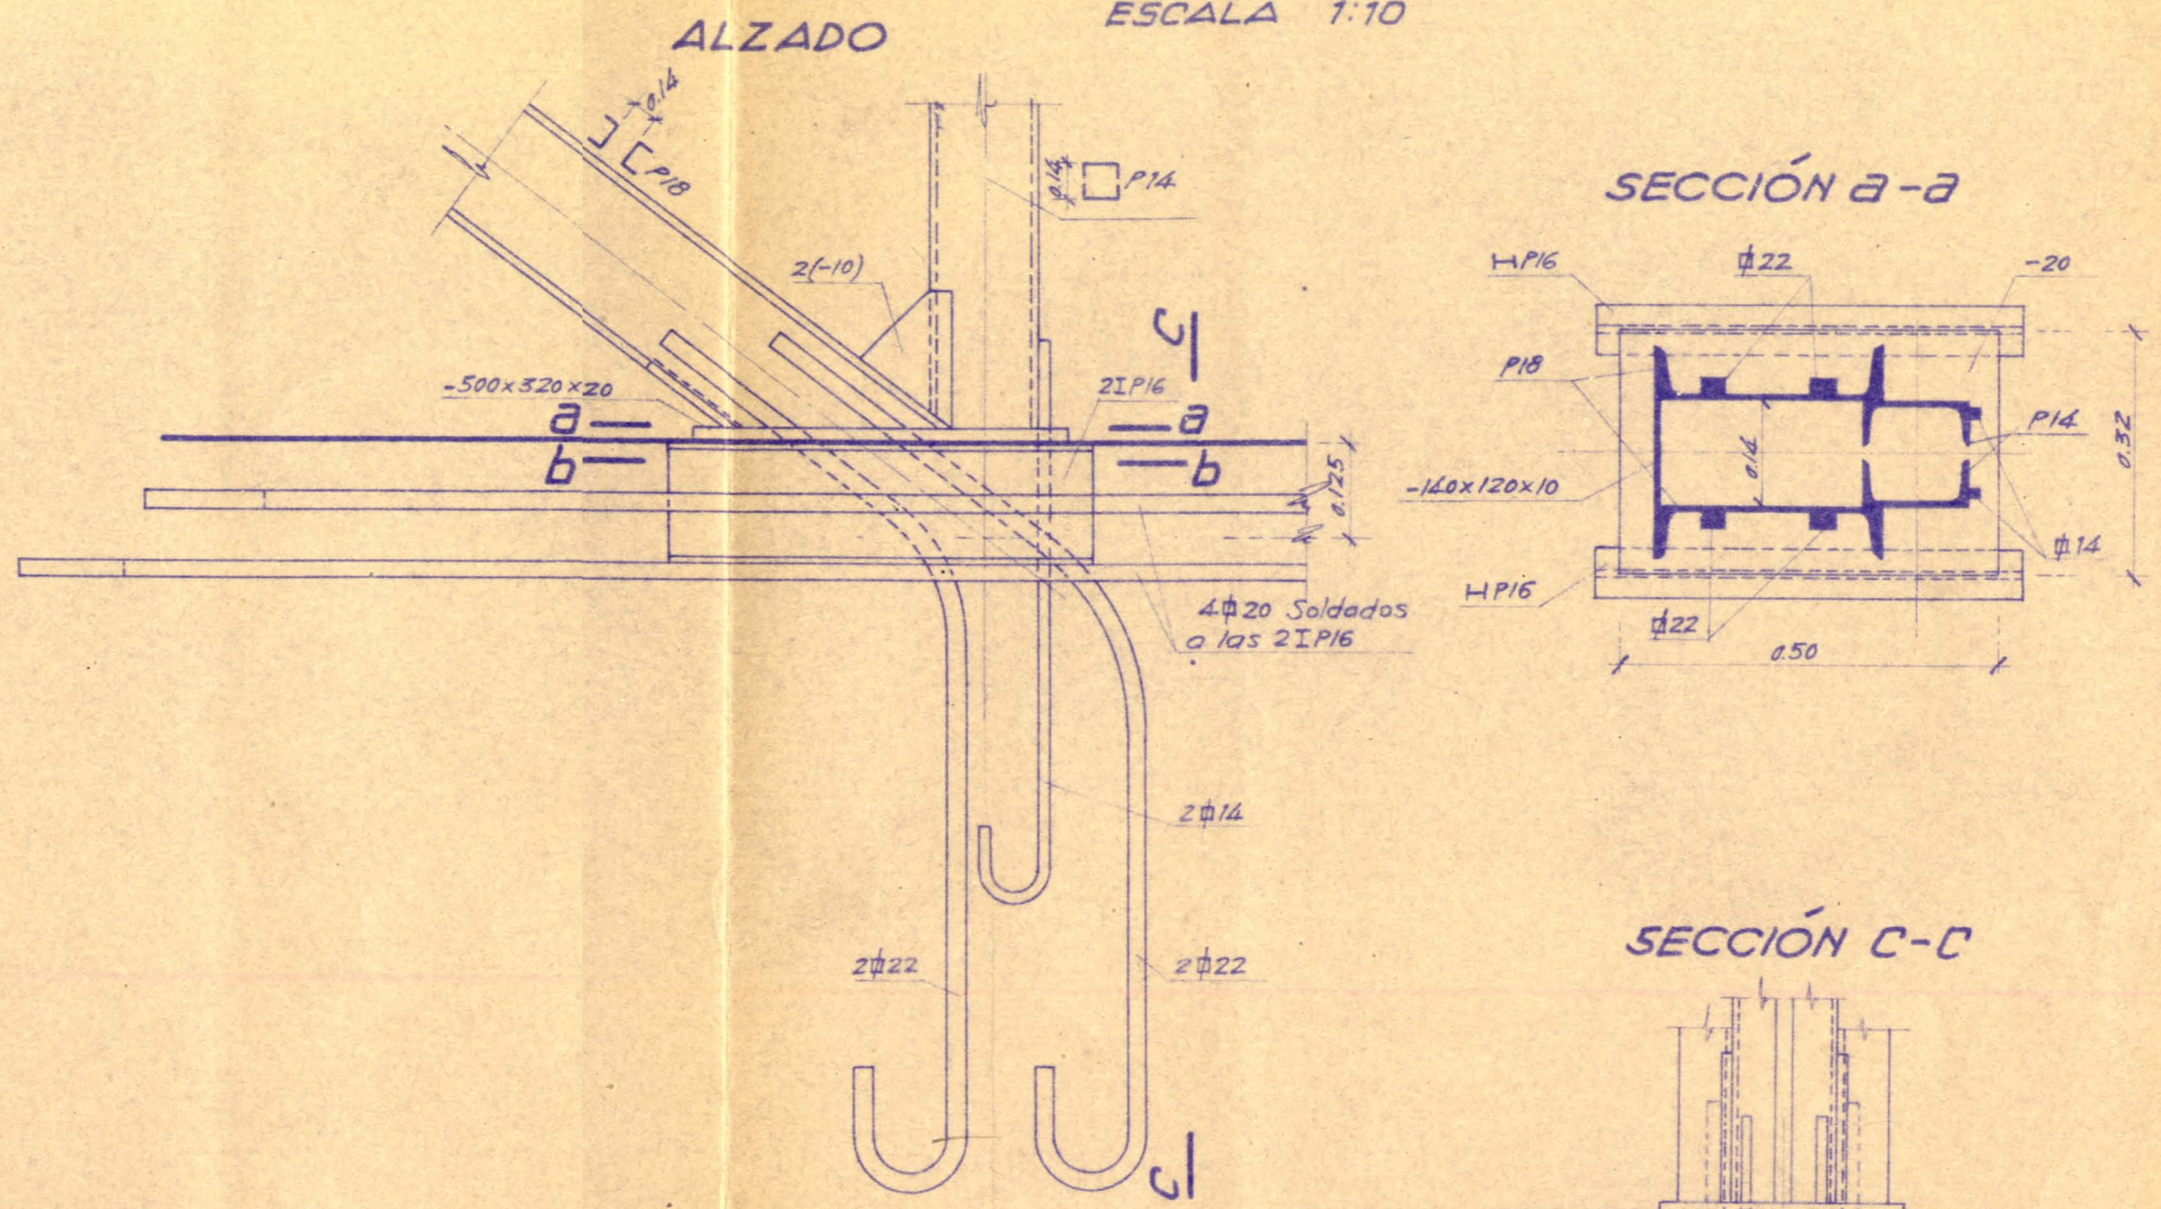

SECCIÓN A-A


SECCIÓN C-C

SECCIÓN b-b

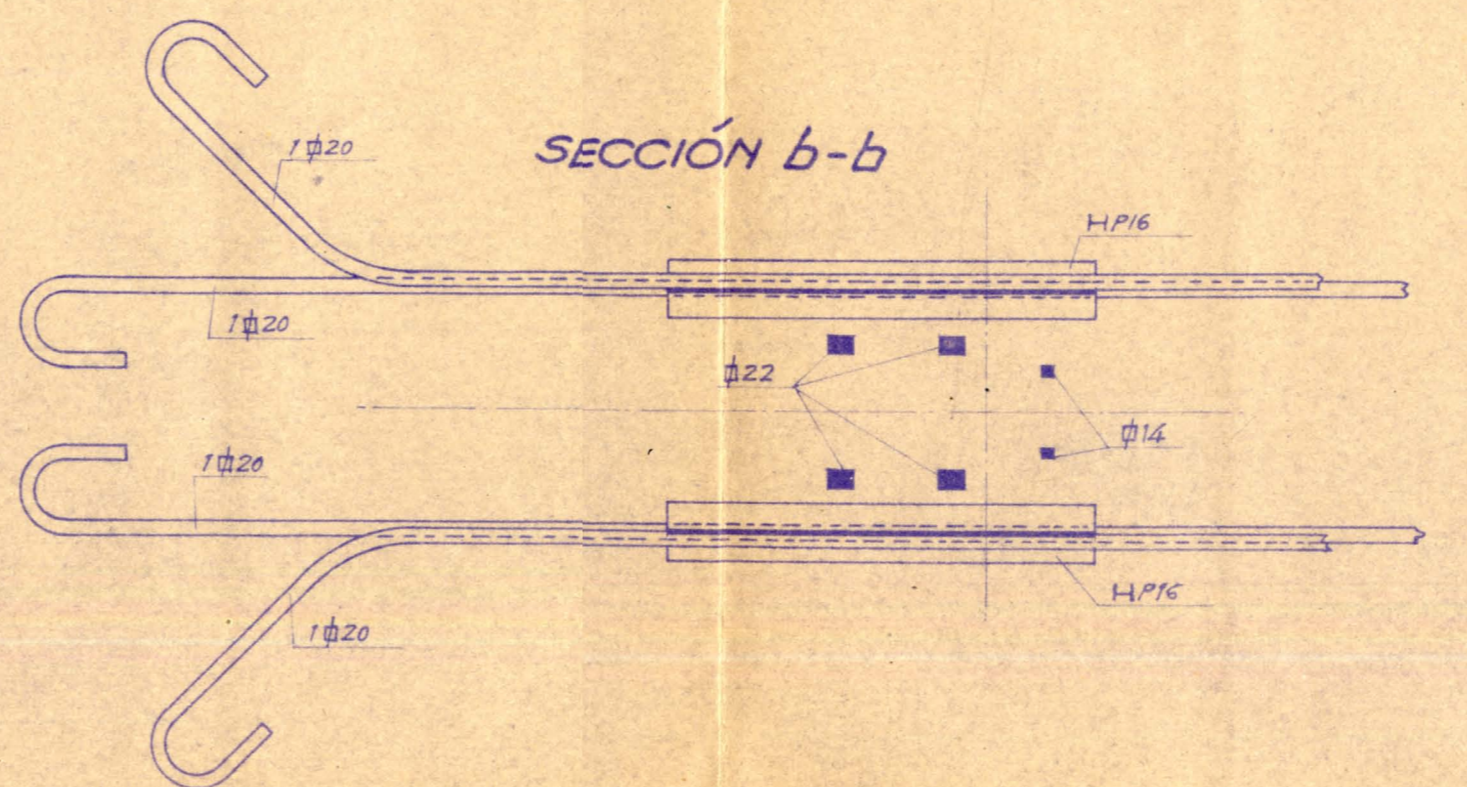


# PÓRTICO Nº 5

DETALLE  $\alpha$   
ESCALA 1:10  
ALZADO  
-240x18x12

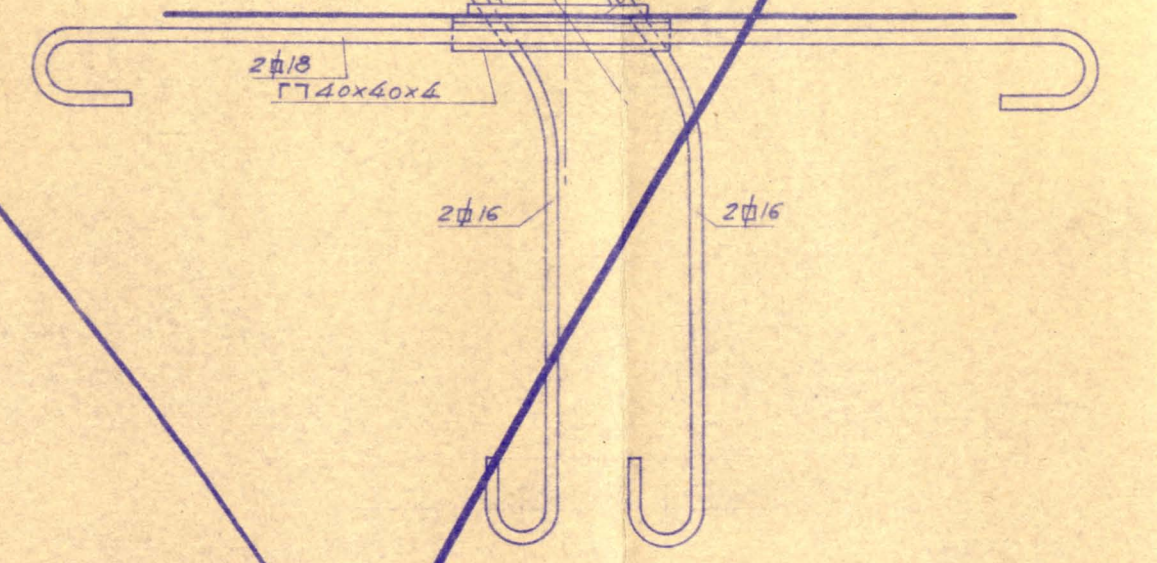

PLANTA

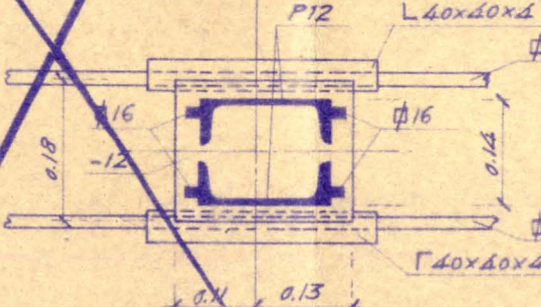

ALZADO  
ESCALA 1:50

