




# PORTICO Nº 4

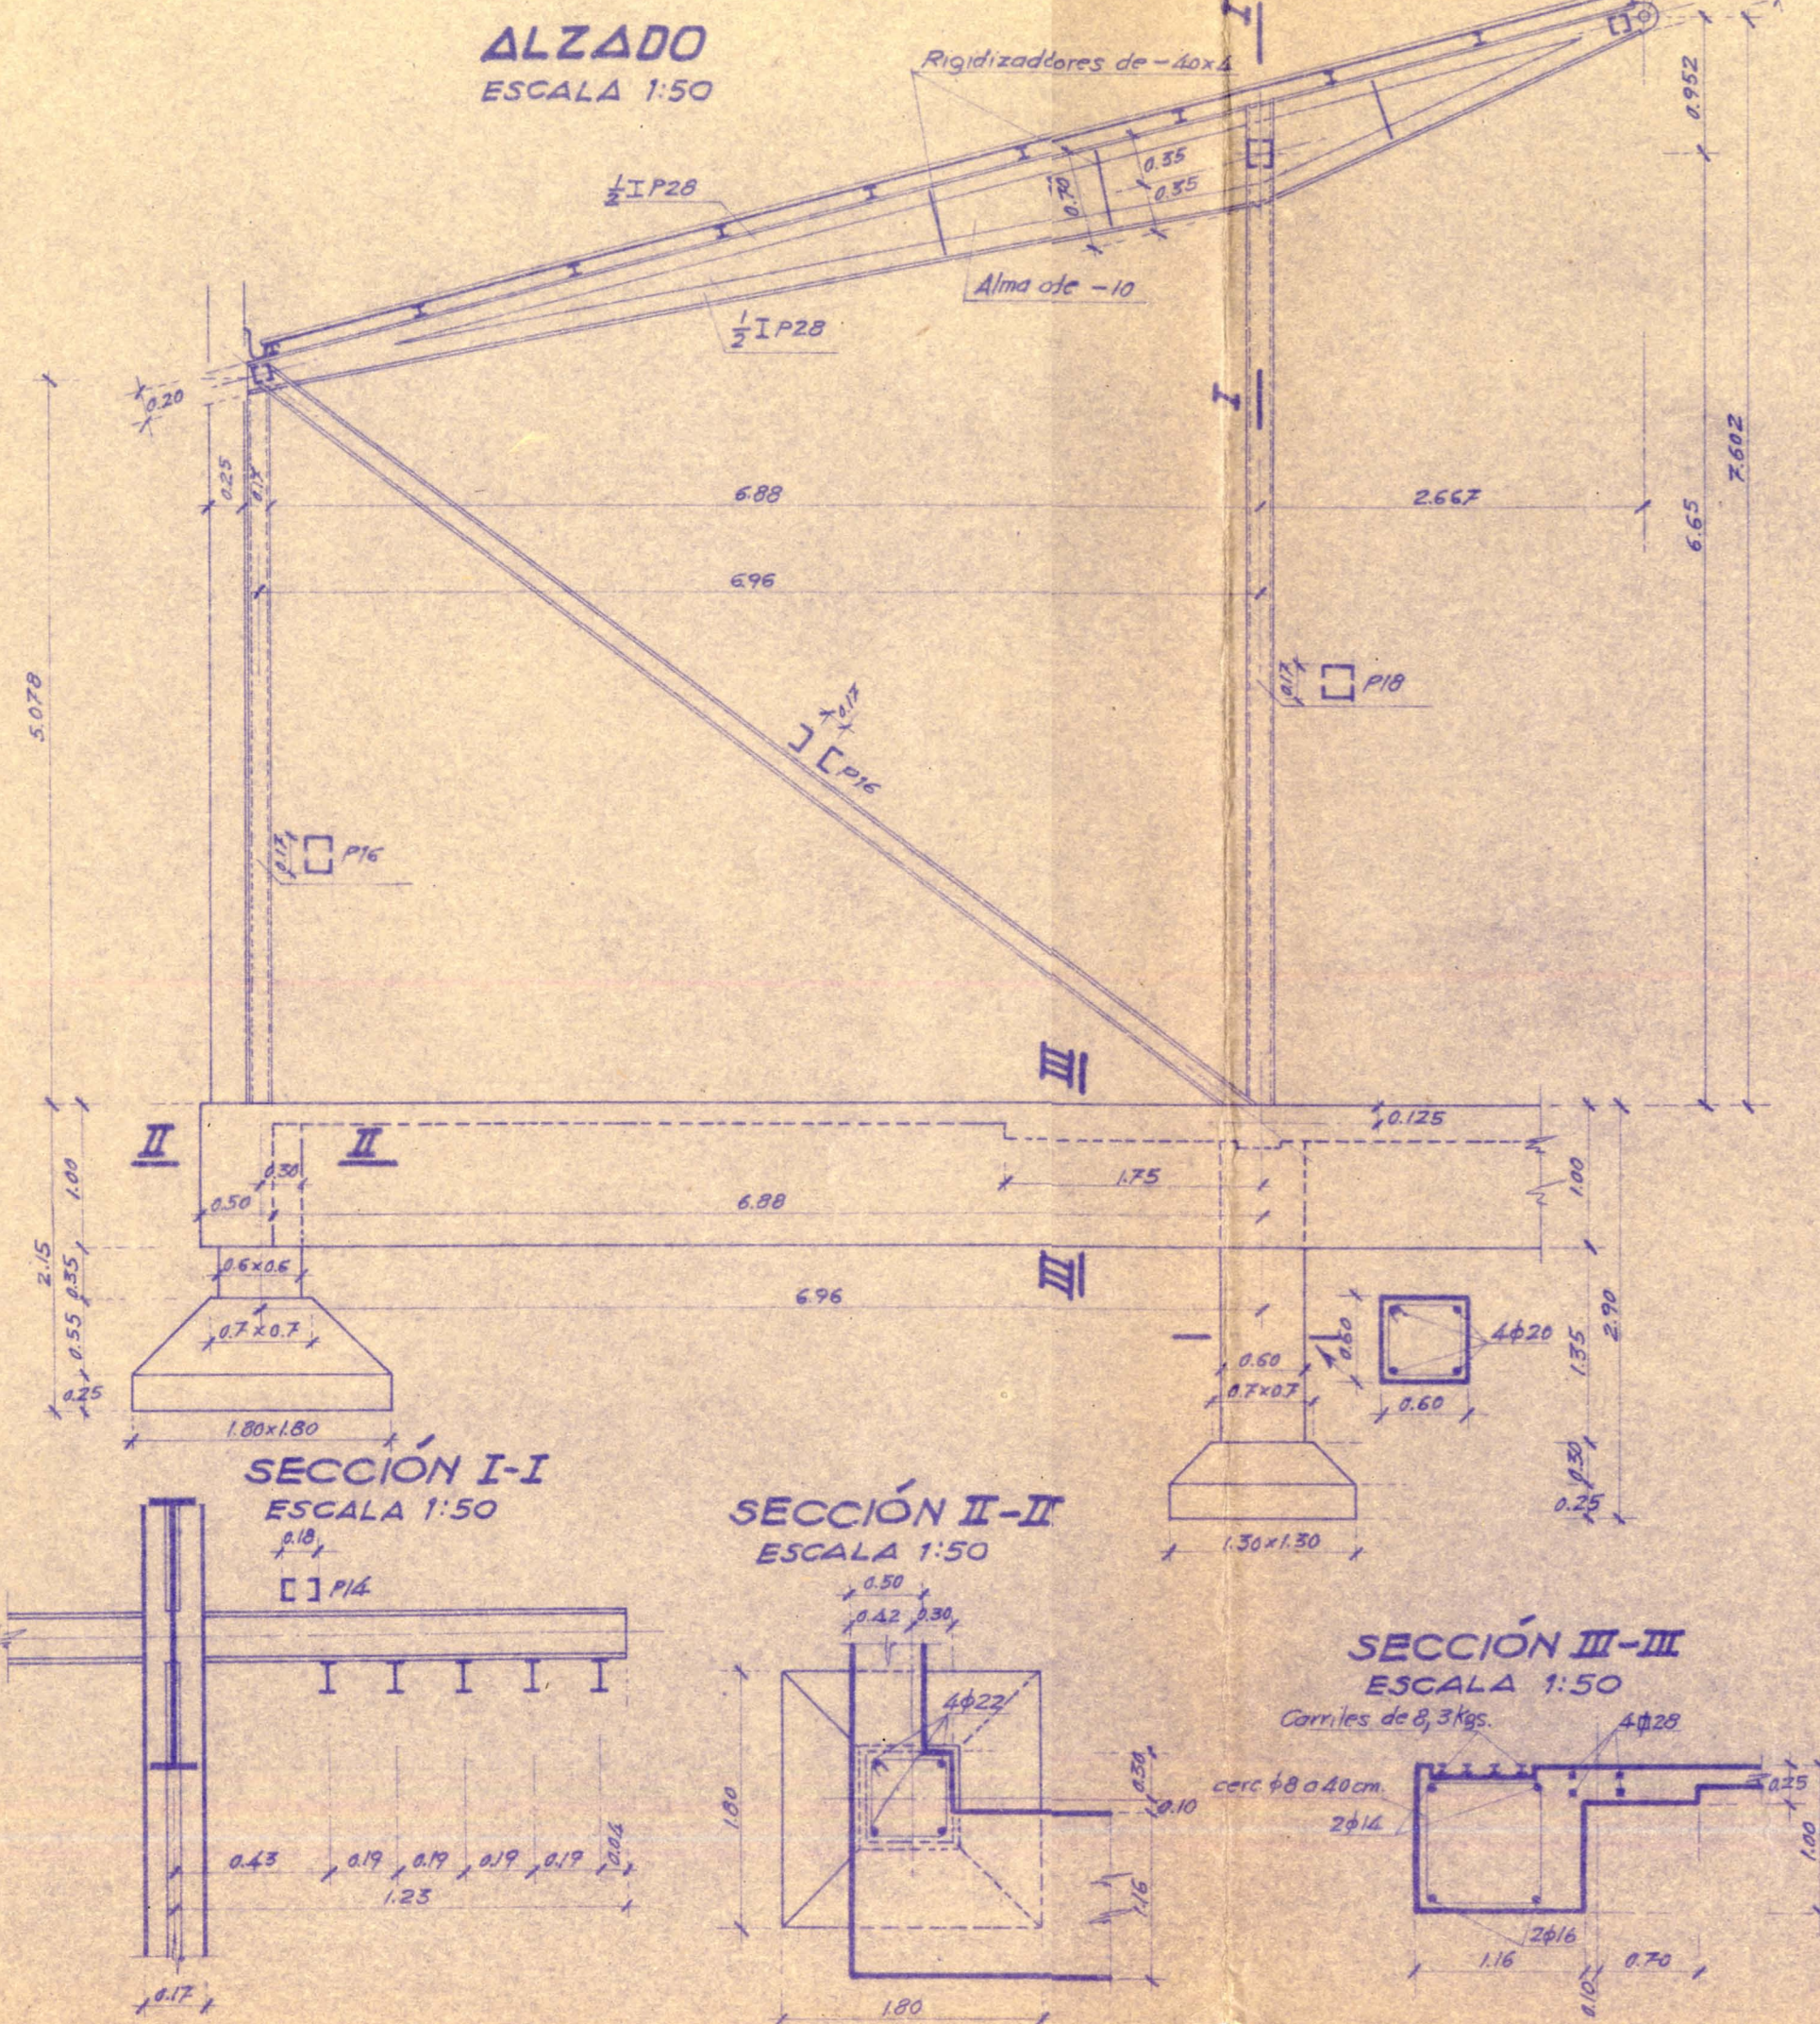


## DETALLE A ESCALA 1:10

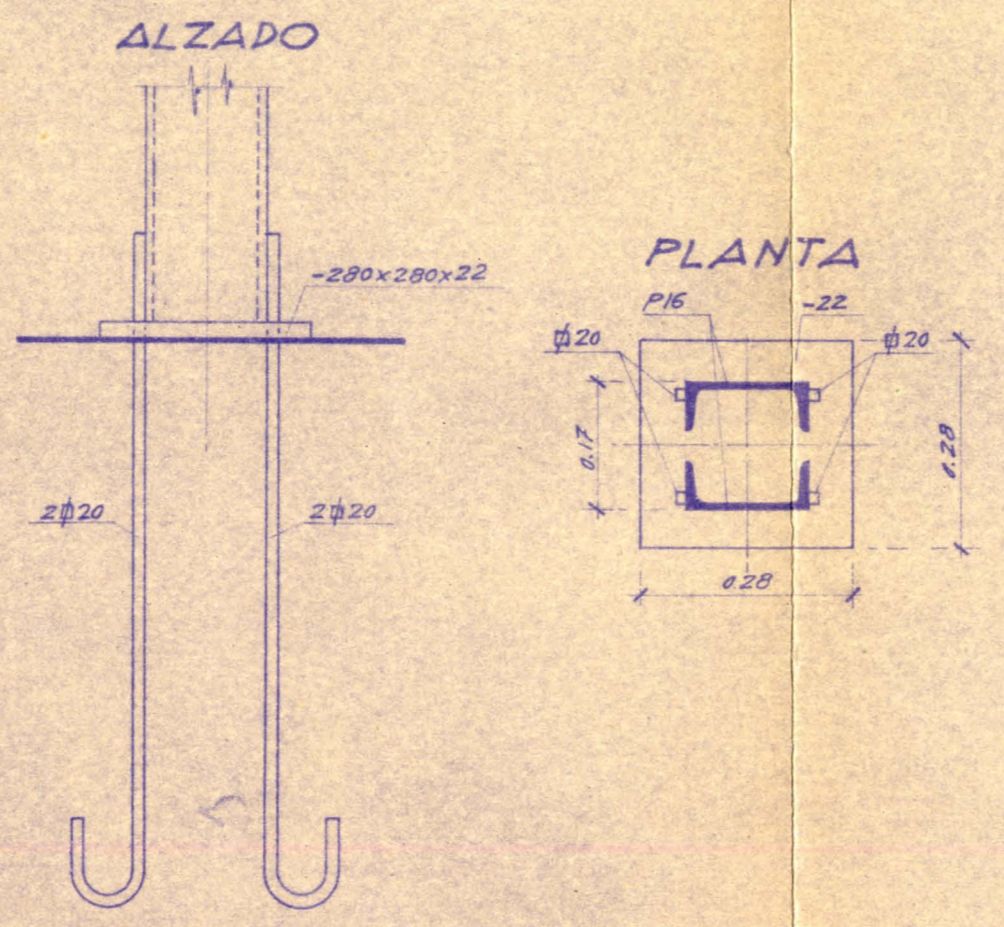

## ALZADO DETALLE B ESCALA 1:10

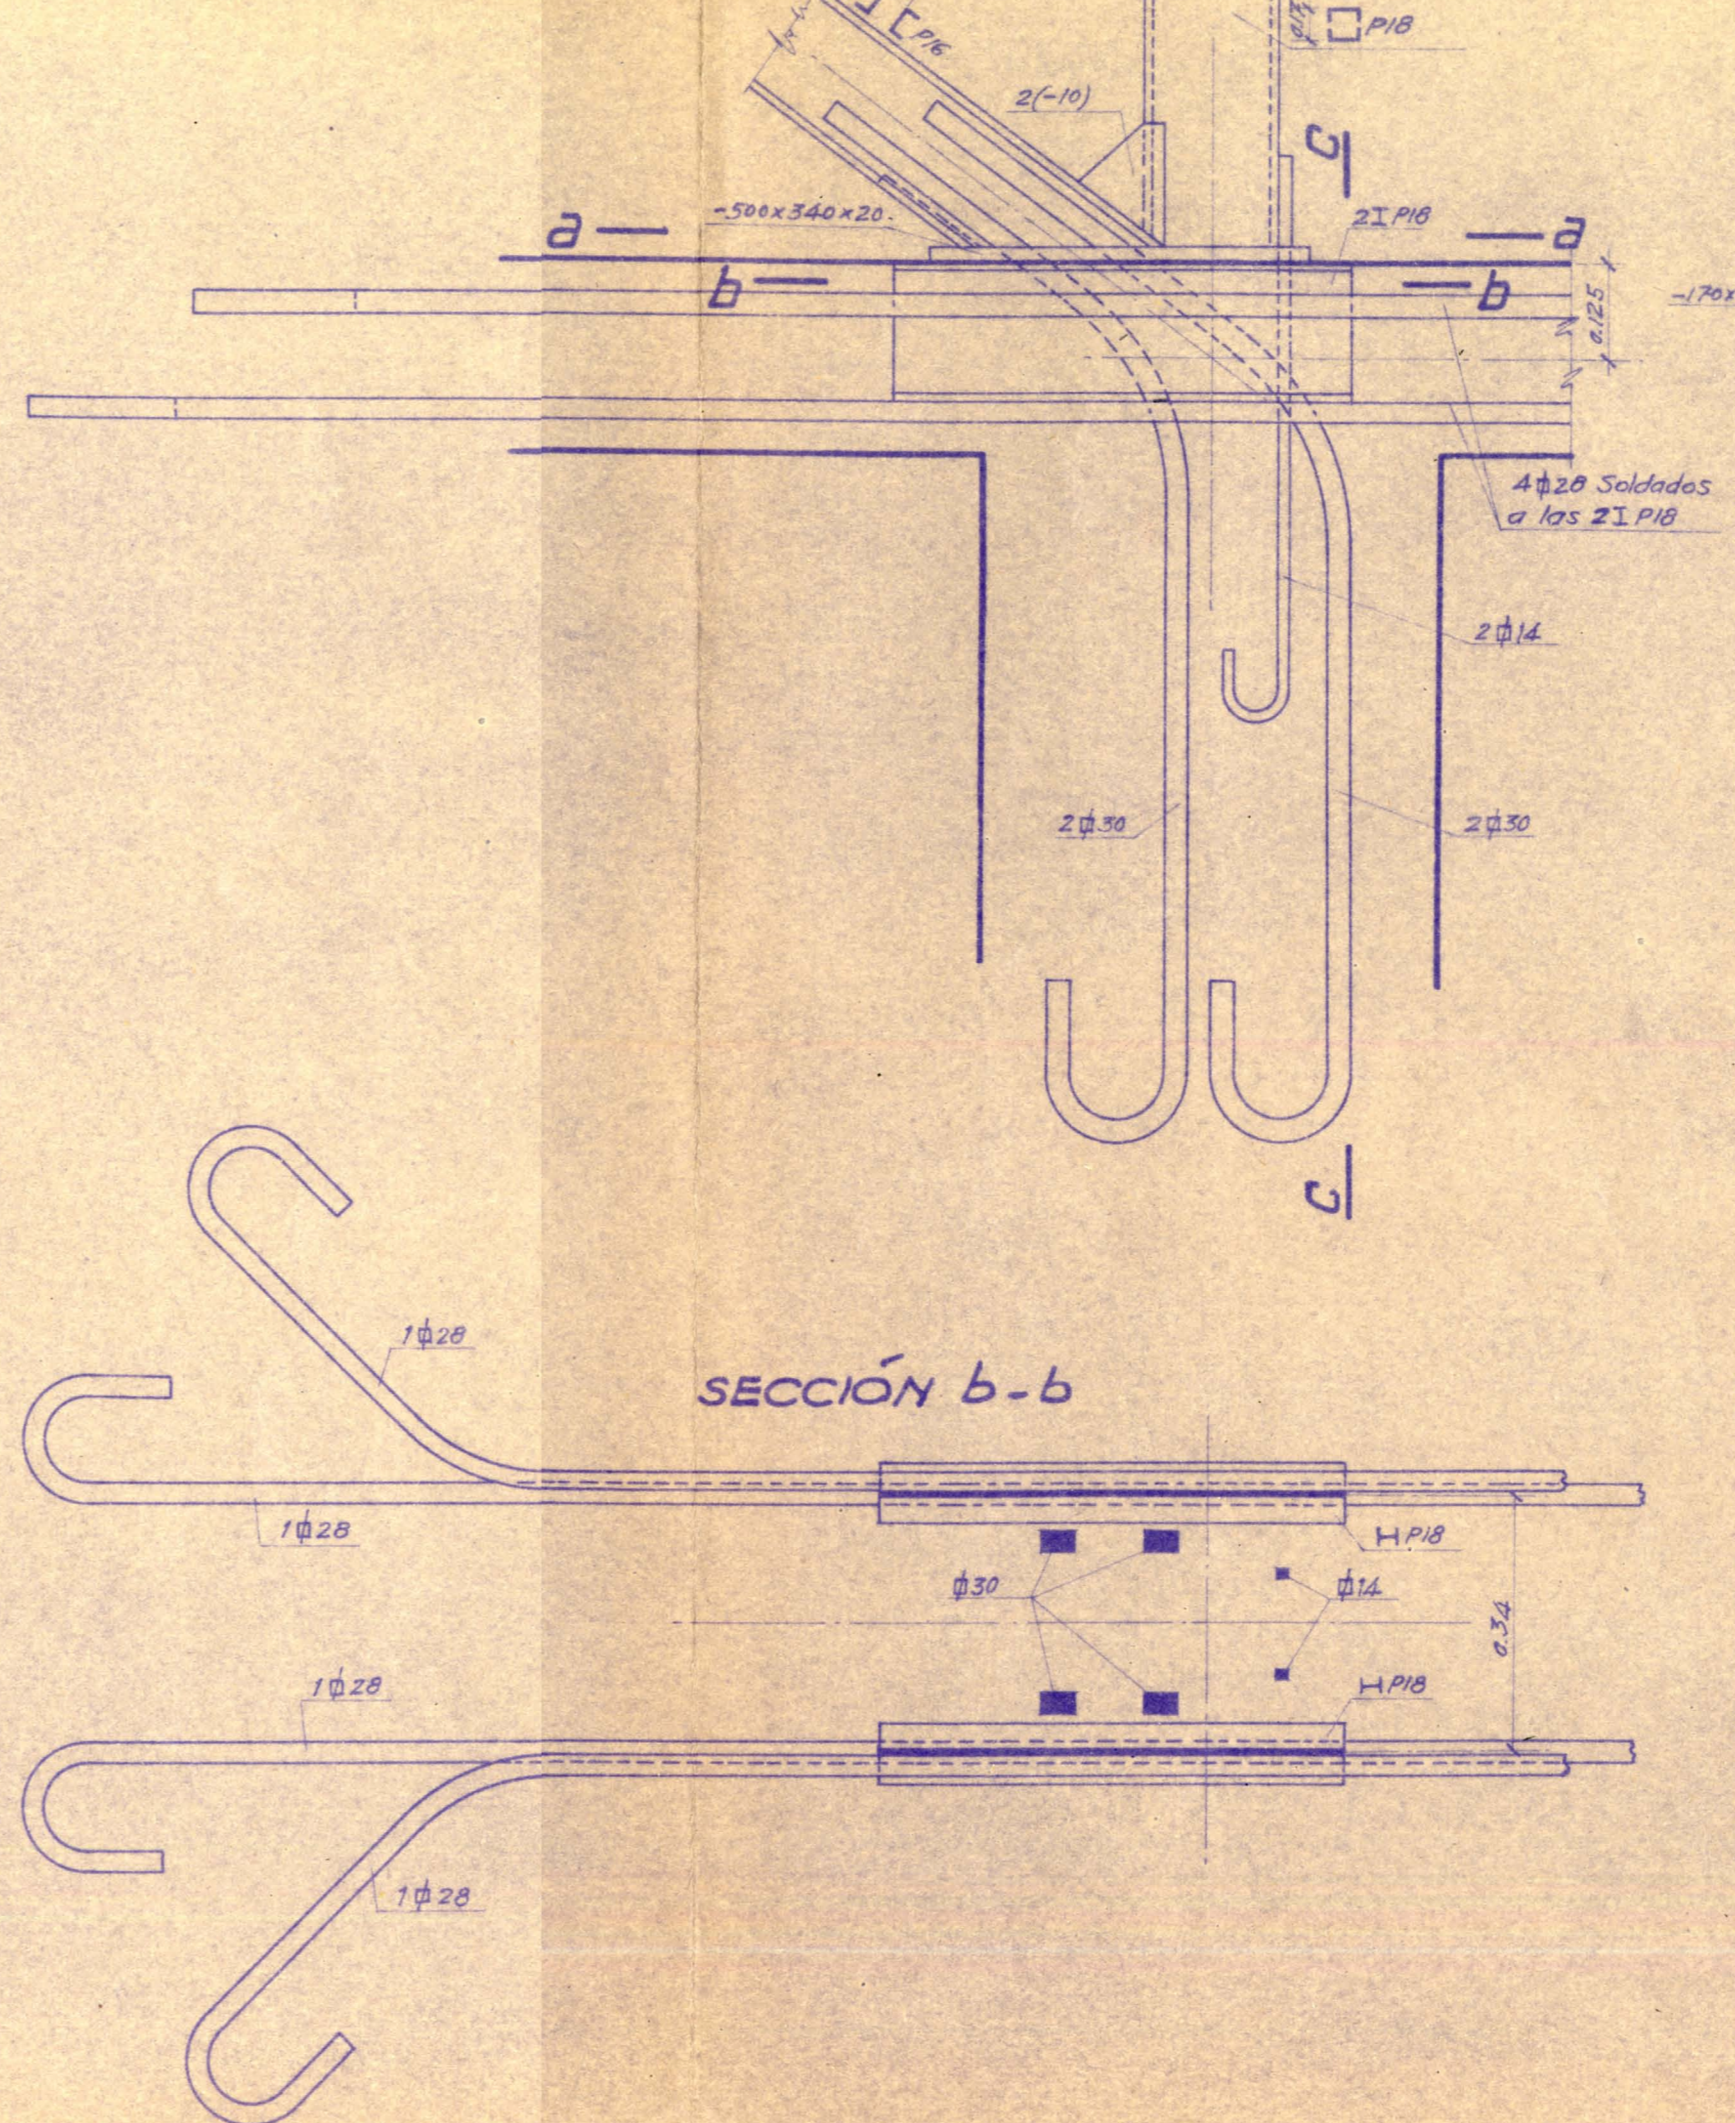

# PORTICO Nº 5

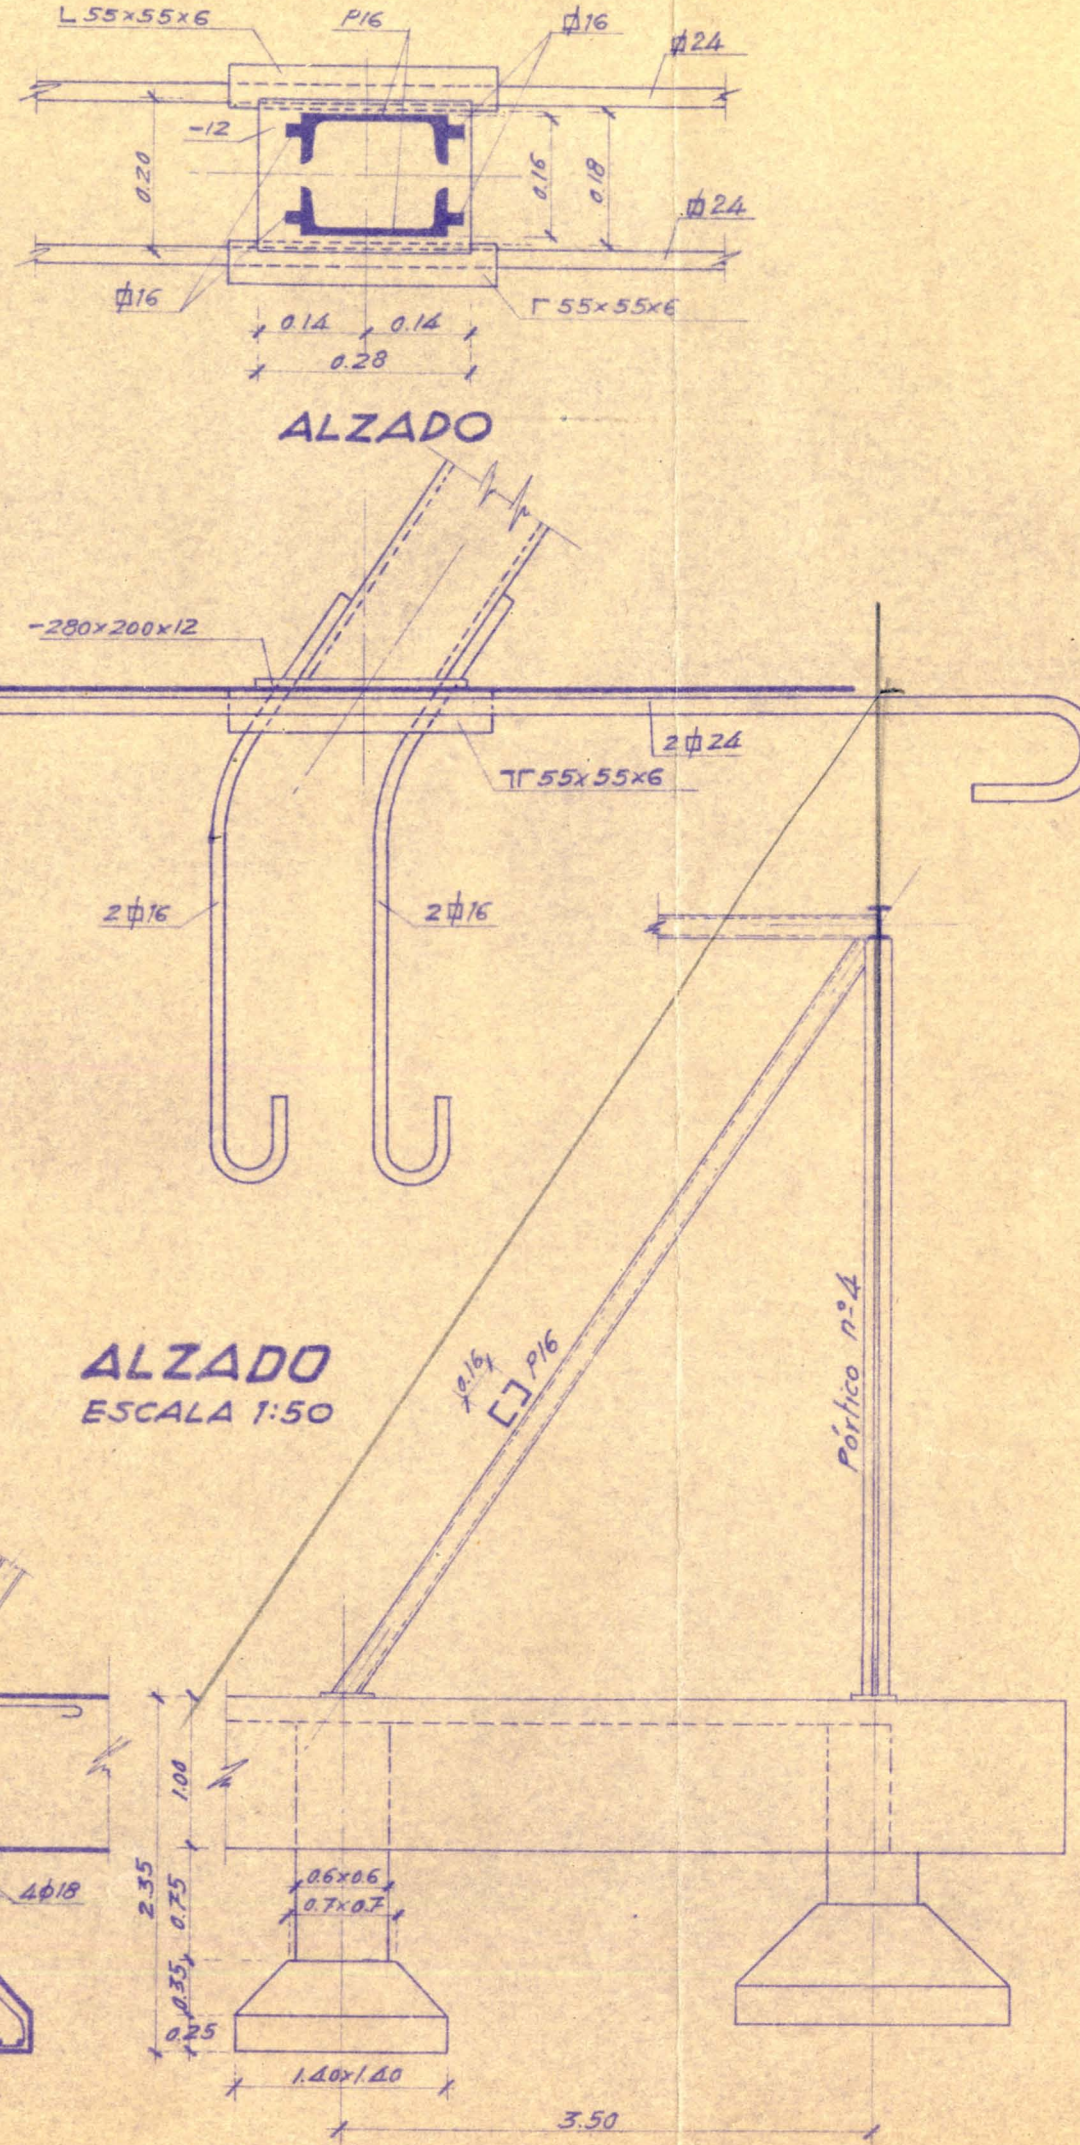

EDUARDO TORROJA 13 10 1942 ORD. BOUZA TRAZ. AMOR DIB. DIAZ COMP. ANUALAL PROC.  
 OFICINA TÉCNICA Nº 725.206 HANGAR DE 54x45x6.5