


IGLESIA EN XERRALLO

Escala 1:100

ALZADO LATERAL

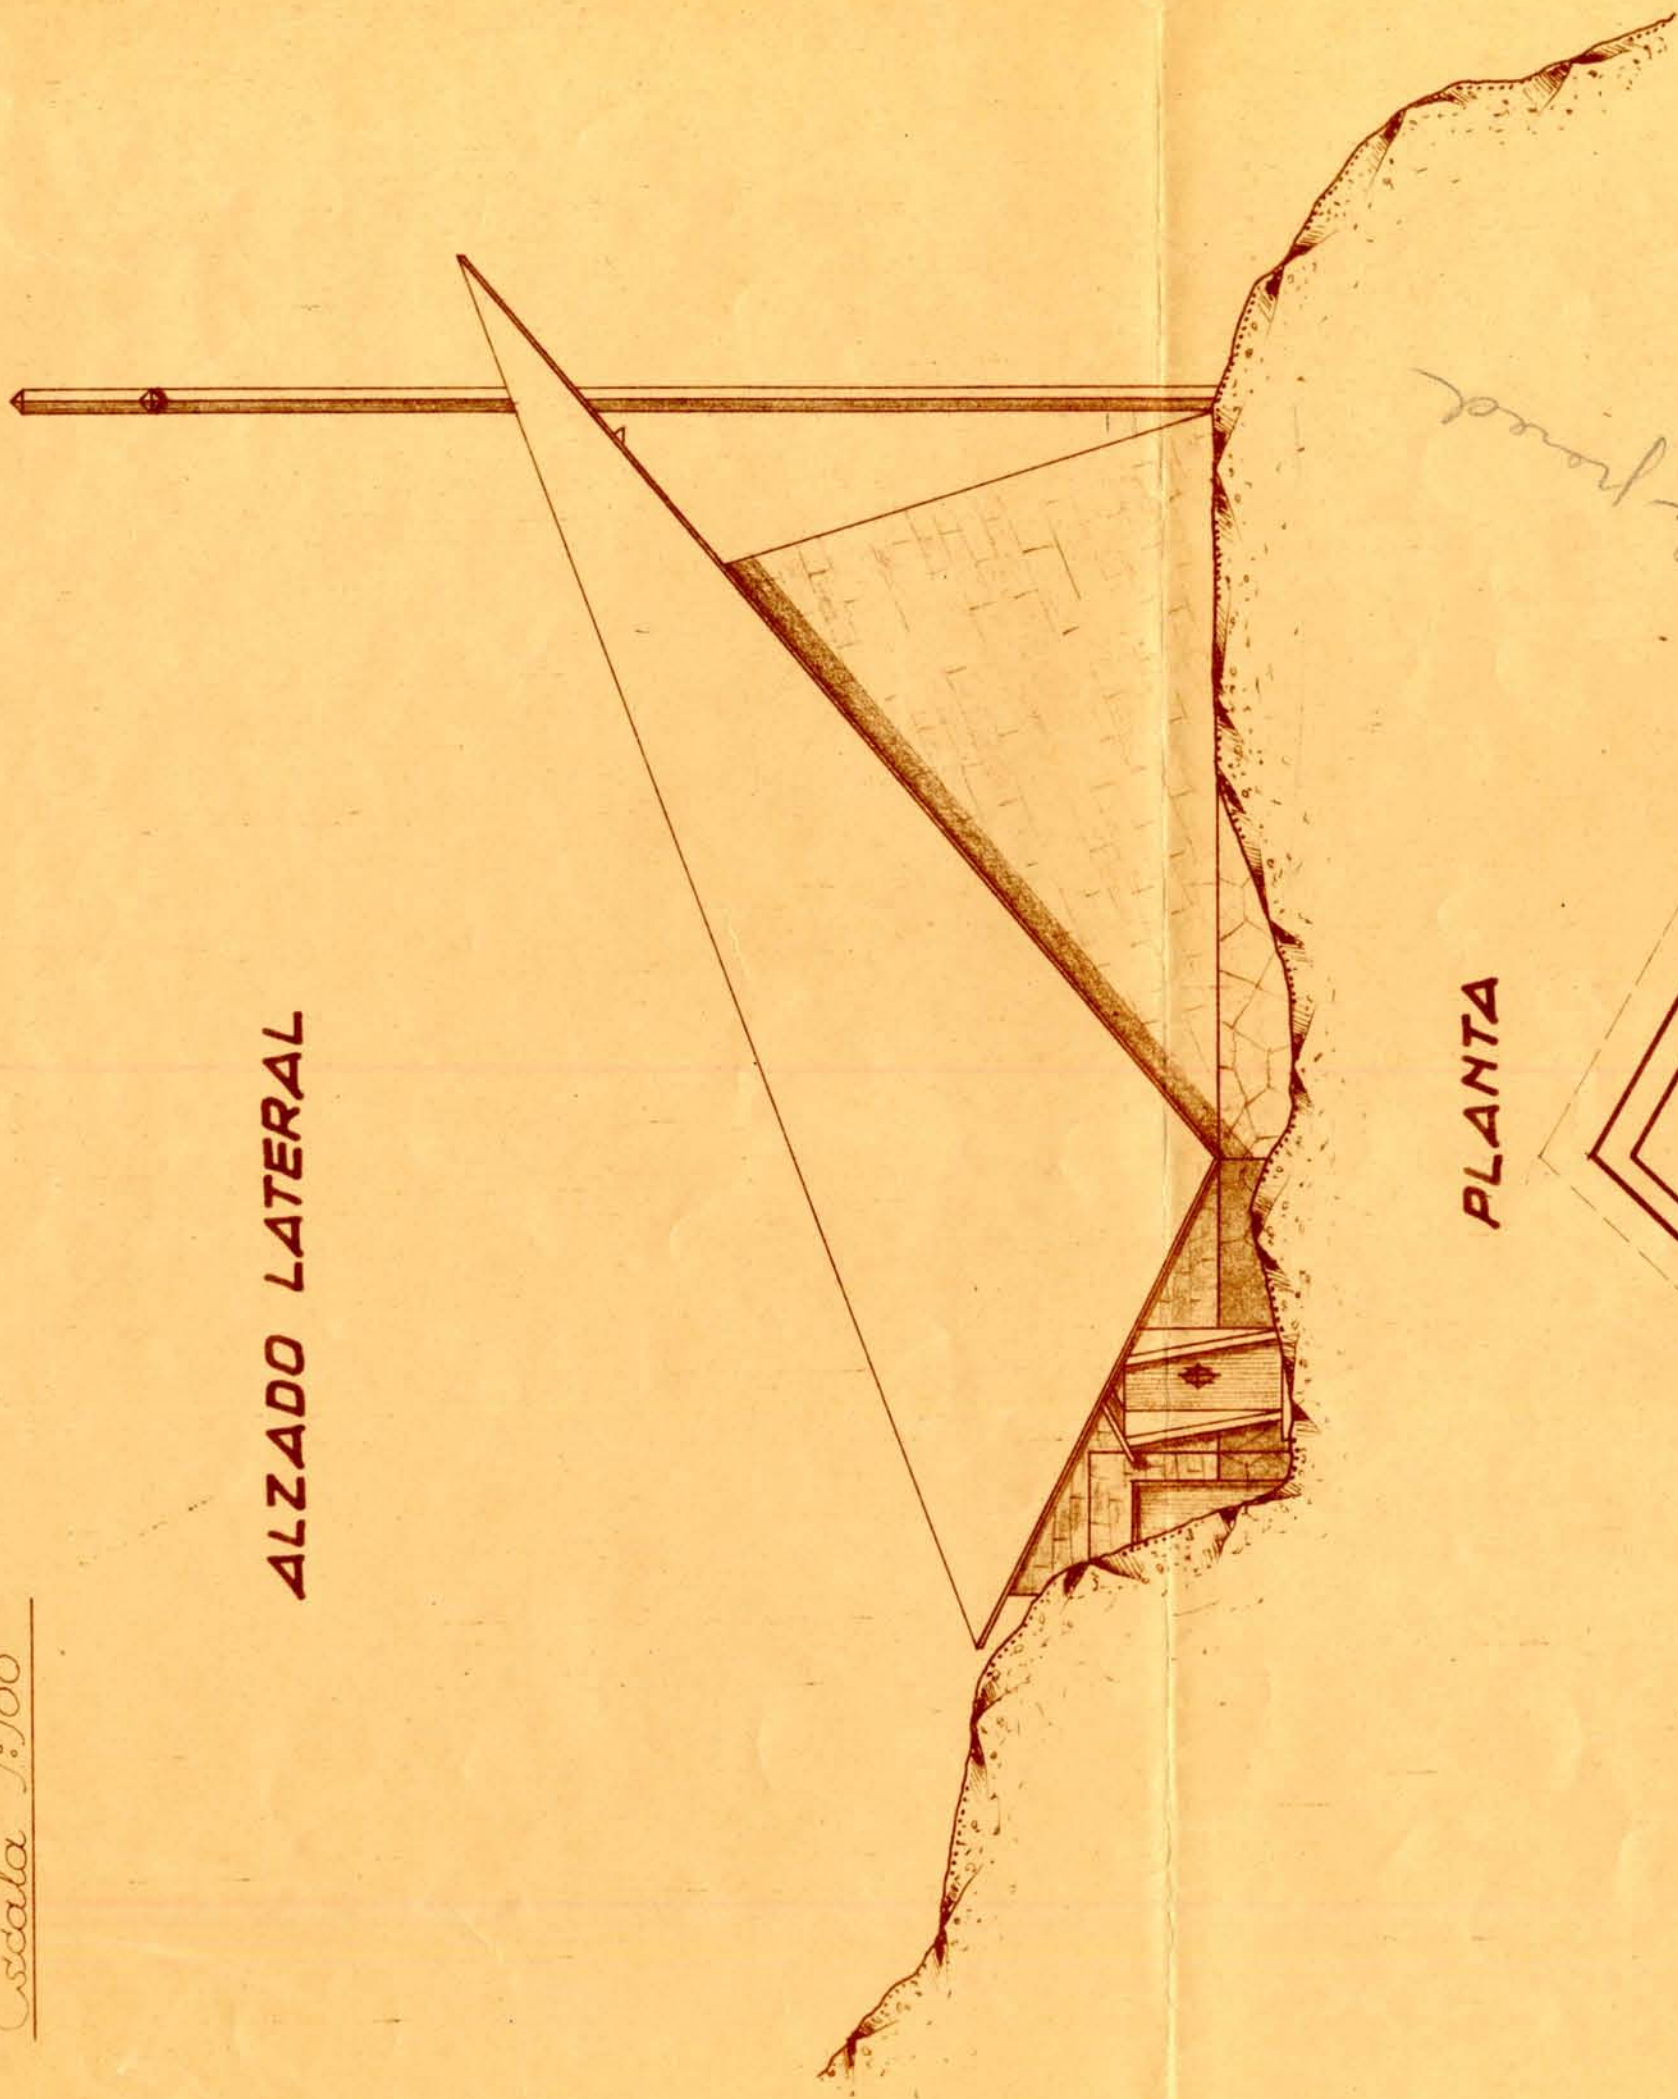

PLANTA

