


EDUARDO TORROJA 14/2 1953 ORD TRAZ. DIE COMP. ANULA AL PROC.
OFICINA TECNICA N.º 791.204

FACHADA PRINCIPAL

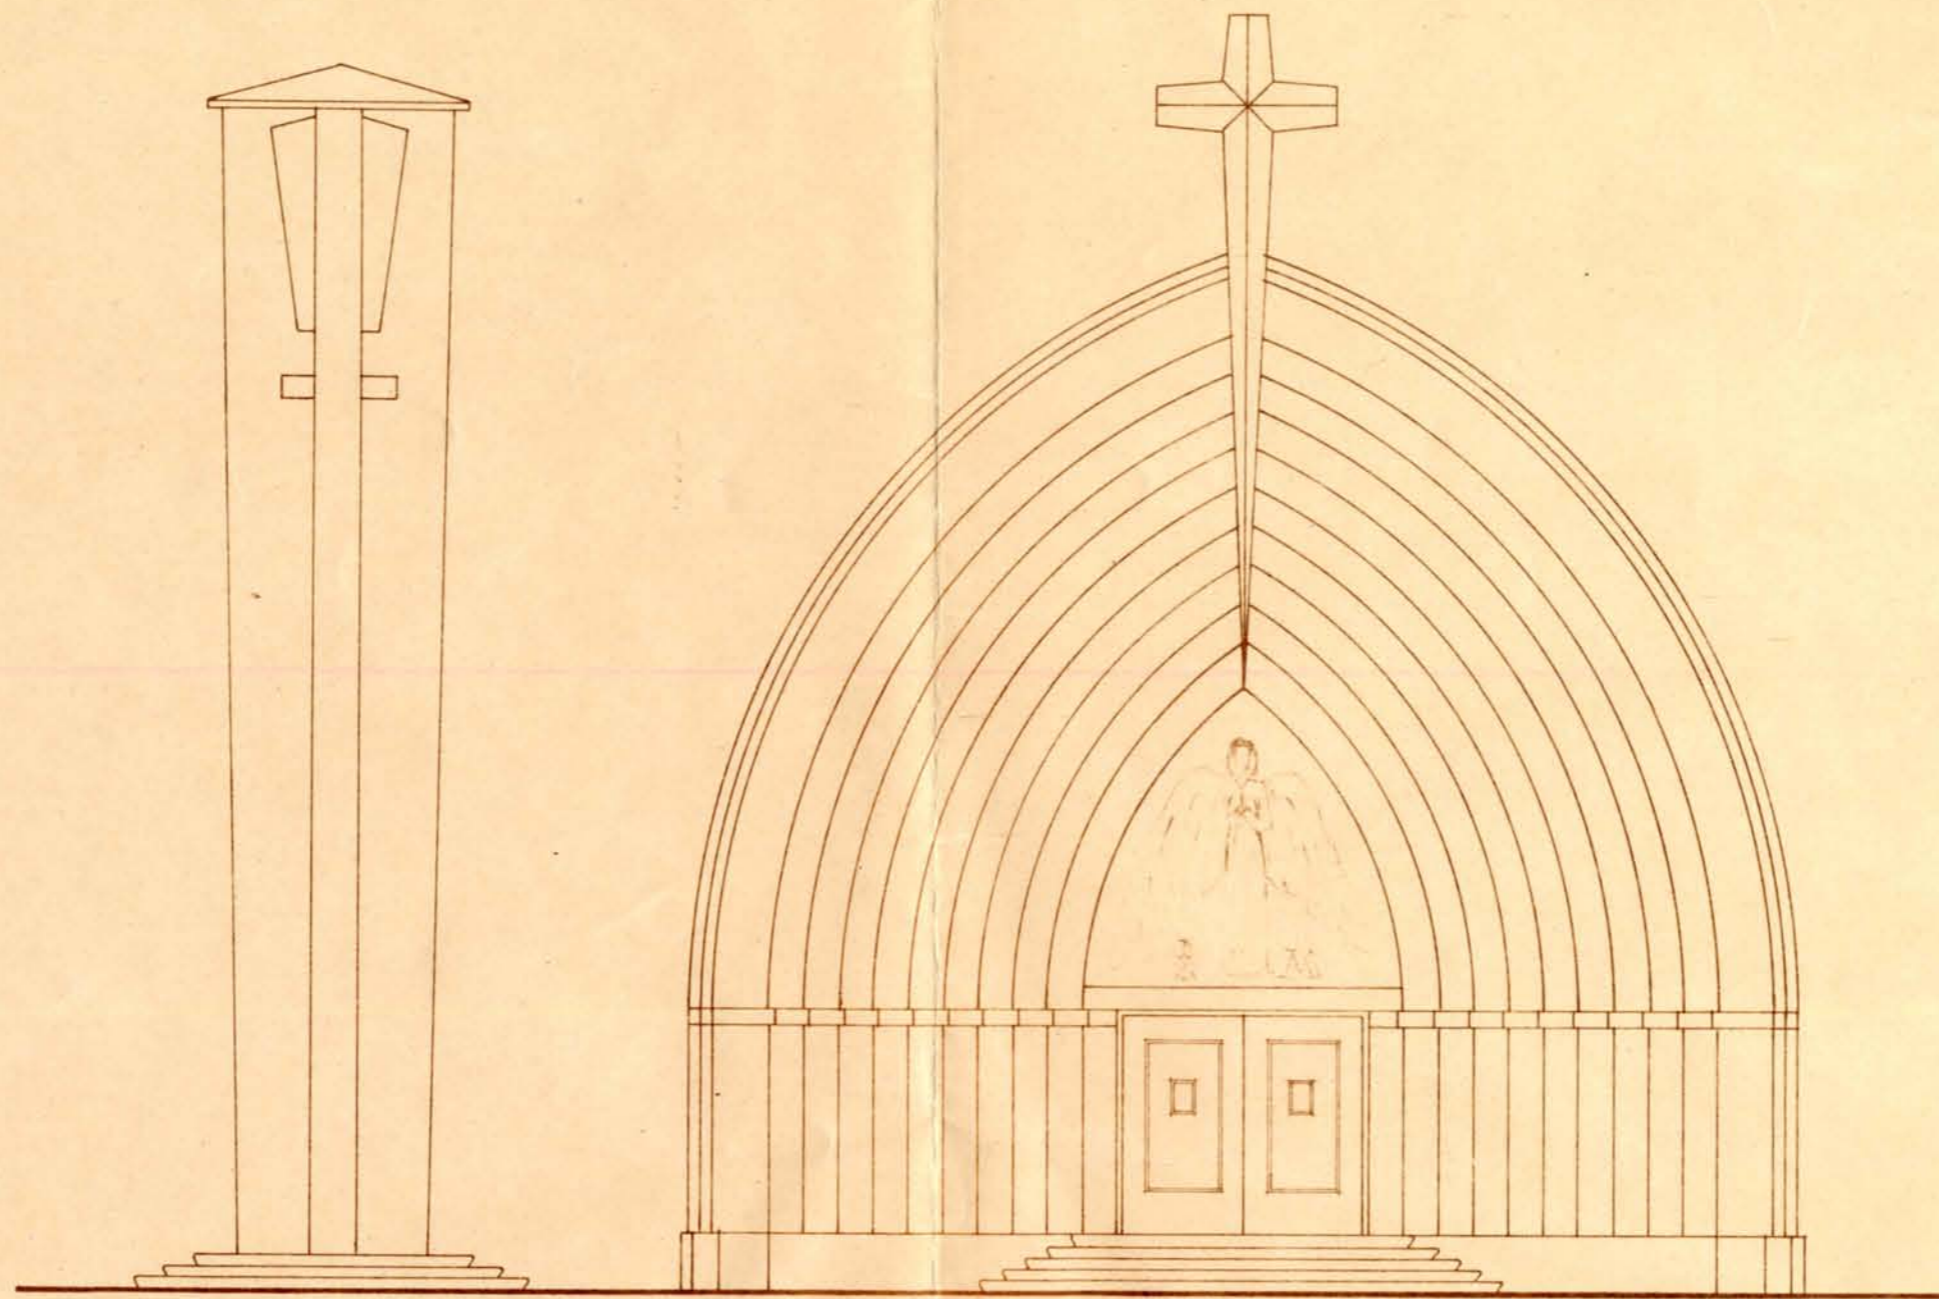

Escala 1:100