


PLANTA

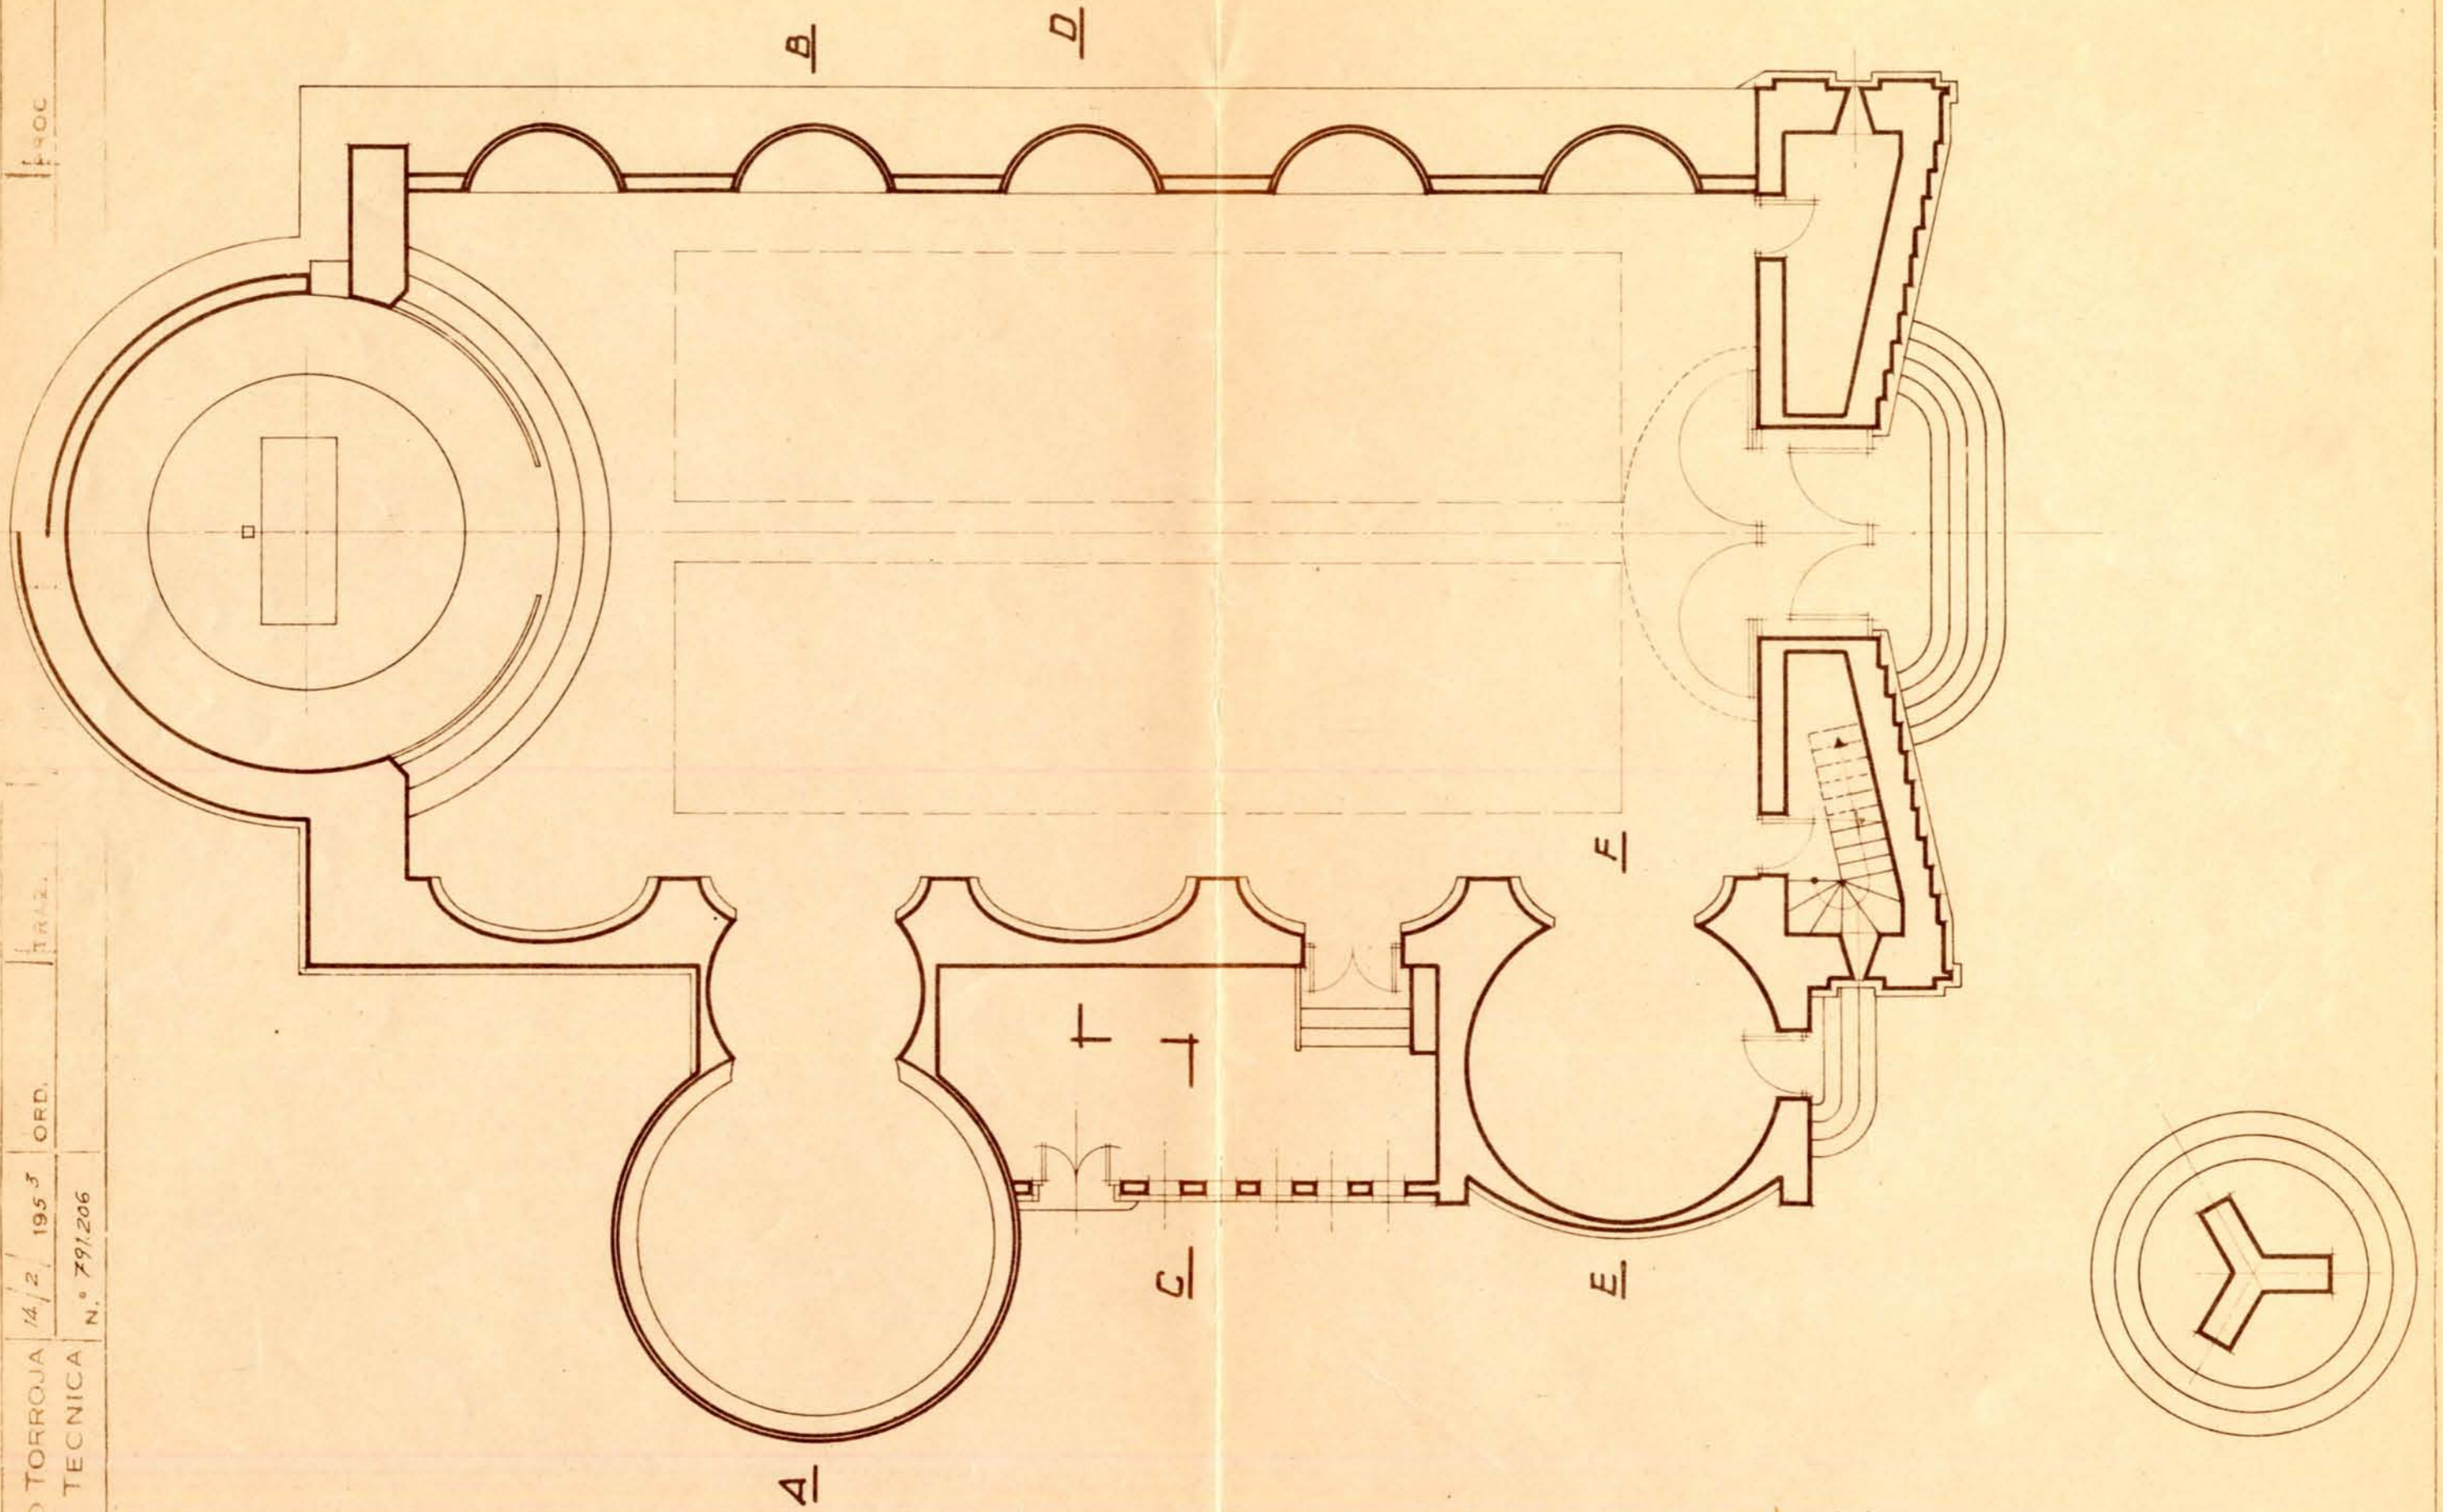

PROG

TRAZ.

ORD.

14/2 1953

EDUARDO TORROJA
OFICINA TECNICA

N.º 791.206

Escala 1:100