



EDUARDO TORROJA 14/2 1853 ORD. OFICINA TECNICA N.º 791.208 TR. 2.º DIB. CONE. ANUELA AL. PROC.

SECCIÓN C-D

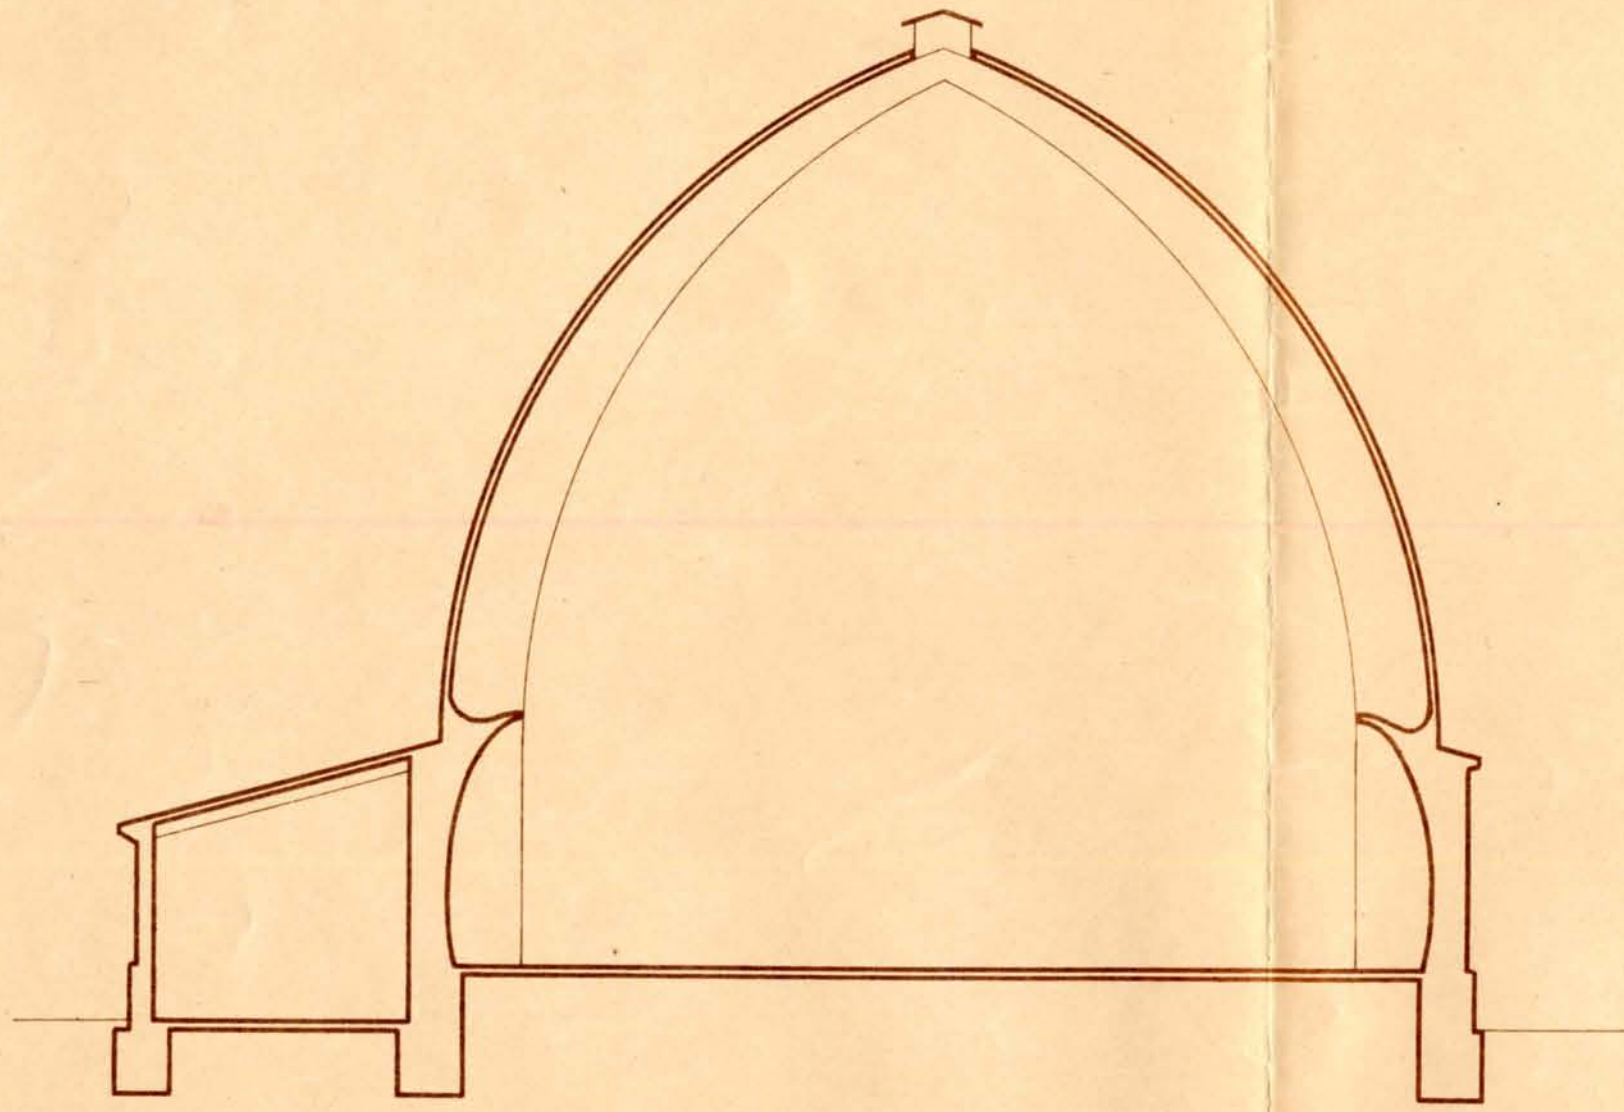

SECCIÓN E-F

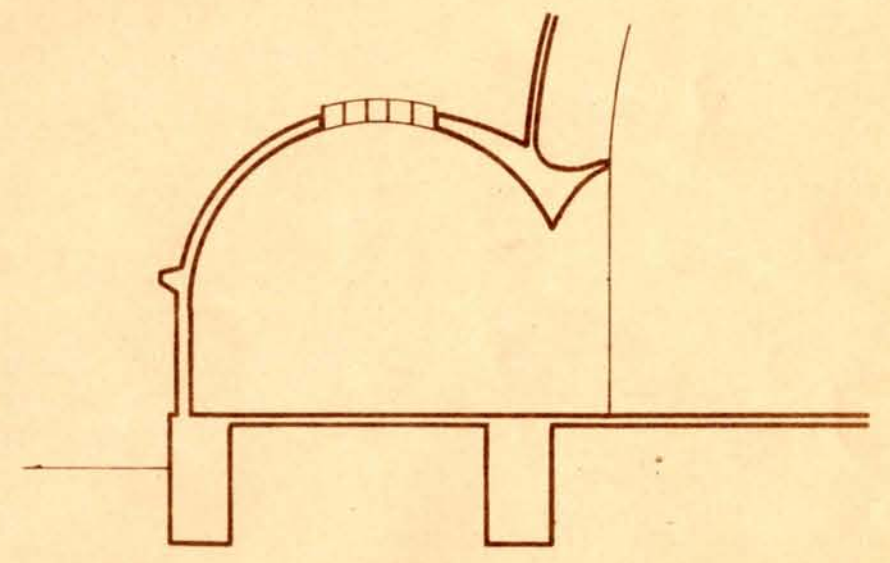

Escala 1:100