


IGLESIA EN XERRALLO

DETALLES DE CIMIENTOS


SECCIÓN a-a'

ESCALA 1:50

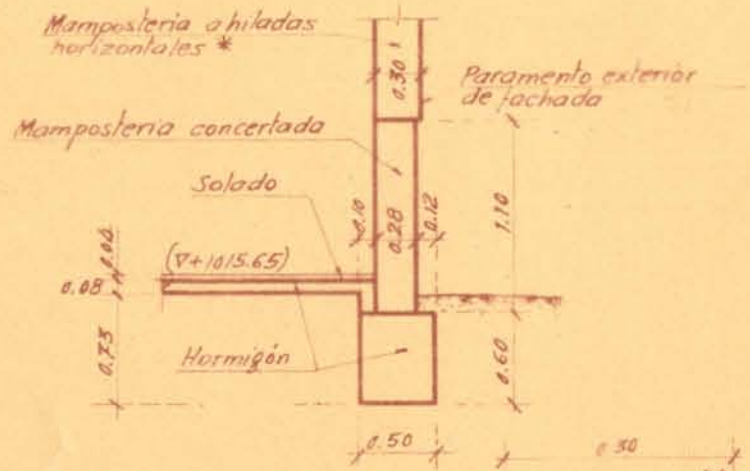


SECCIÓN d-d'

ESCALA 1:50

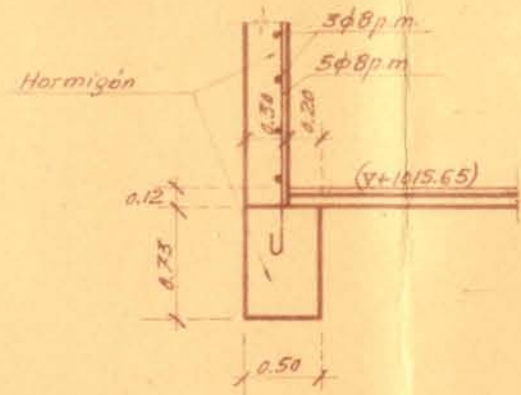


SECCIÓN f-f'

ESCALA 1:25

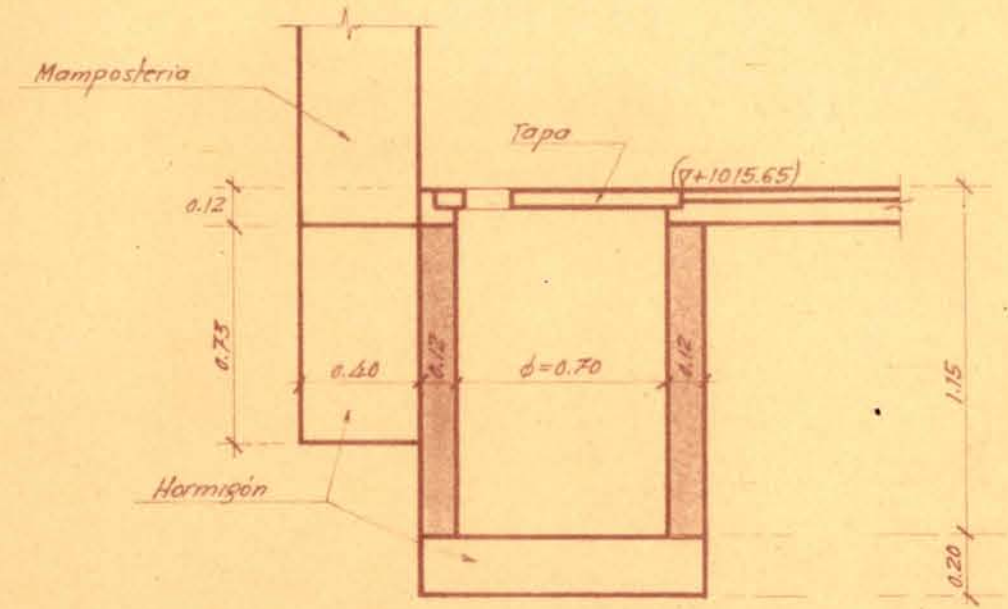


SECCIÓN b-b'

ESCALA 1:50

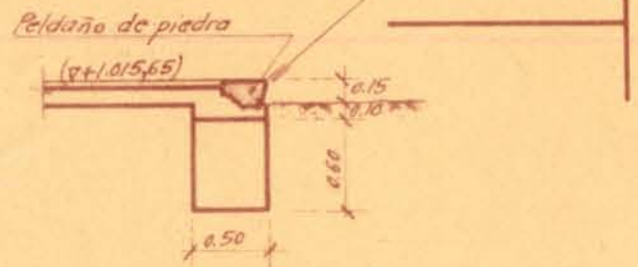


SECCIÓN e-e'

ESCALA 1:25

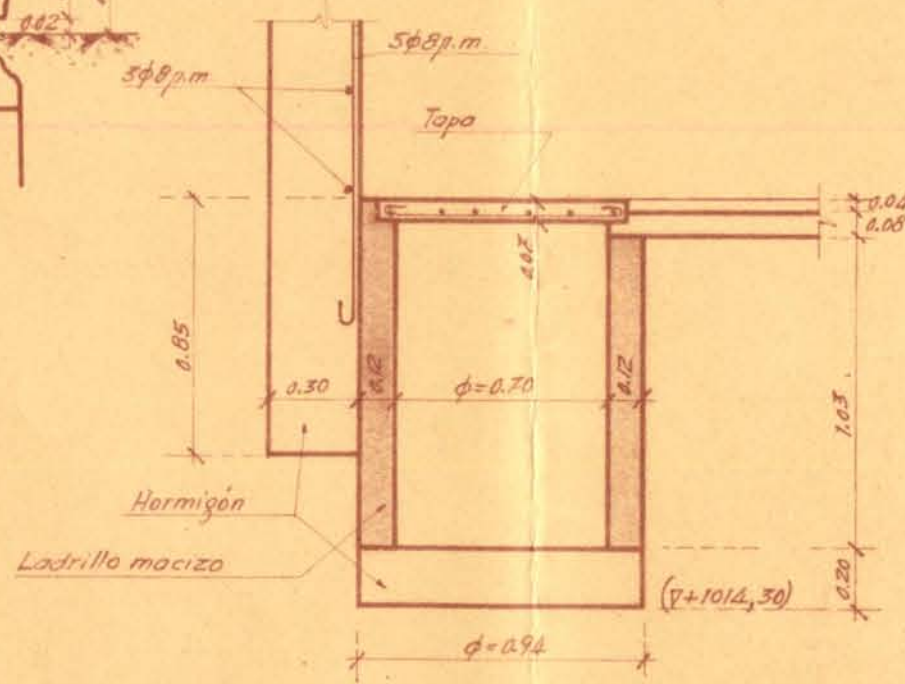


SECCIÓN g-g'

ESCALA 1:50

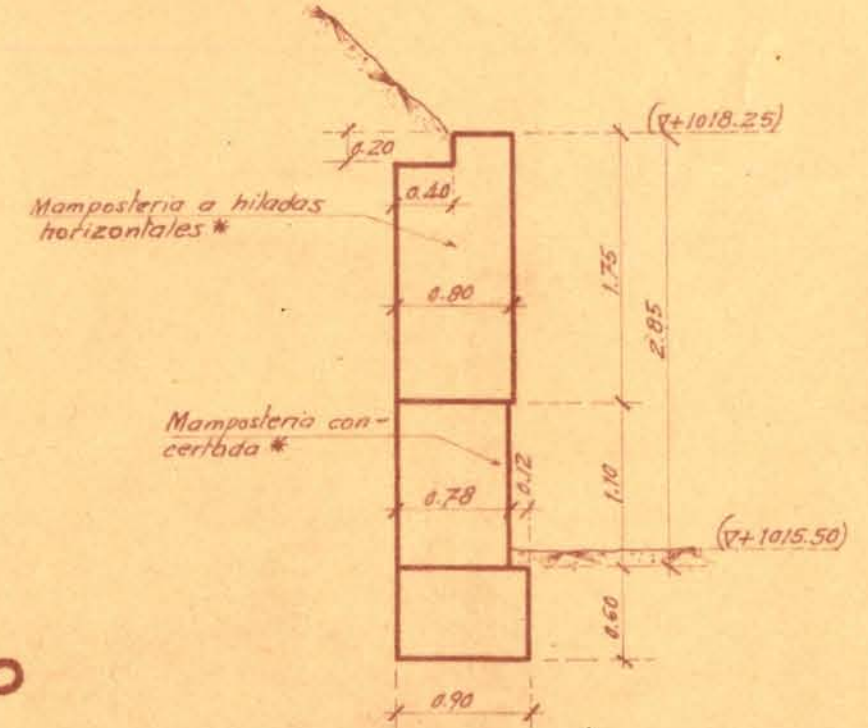


SECCIÓN c-c'

ESCALA 1:50

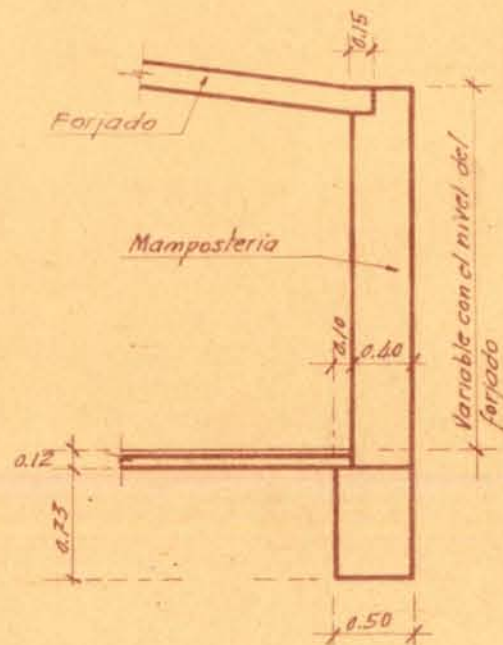

DETALLE DE LA TAPA DEL POZO

ESCALA 1:25

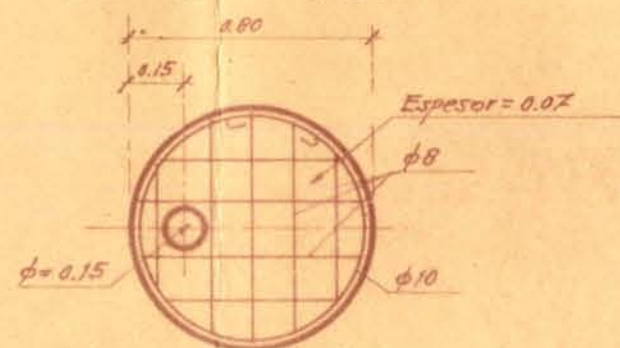

* Ver los alzados de conjunto a escala 1:100

PROC.

ANULA AL 791.212

COMP.

DIB.

TRAZ.

ORD.

16/4/1953

EDUARDO TORROJA
OFICINA TECNICA N° 791.212.1