


# IGLESIA EN XERRALLO

## DETALLES DE ZONA DE SACRISTIA.


### SECCIÓN h-h'

ESCALA 1:25

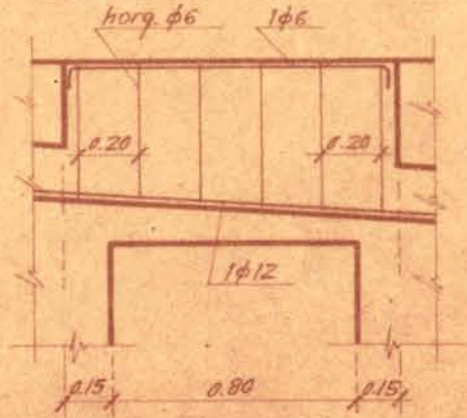


### SECCIÓN III-III'

ESCALA 1:25

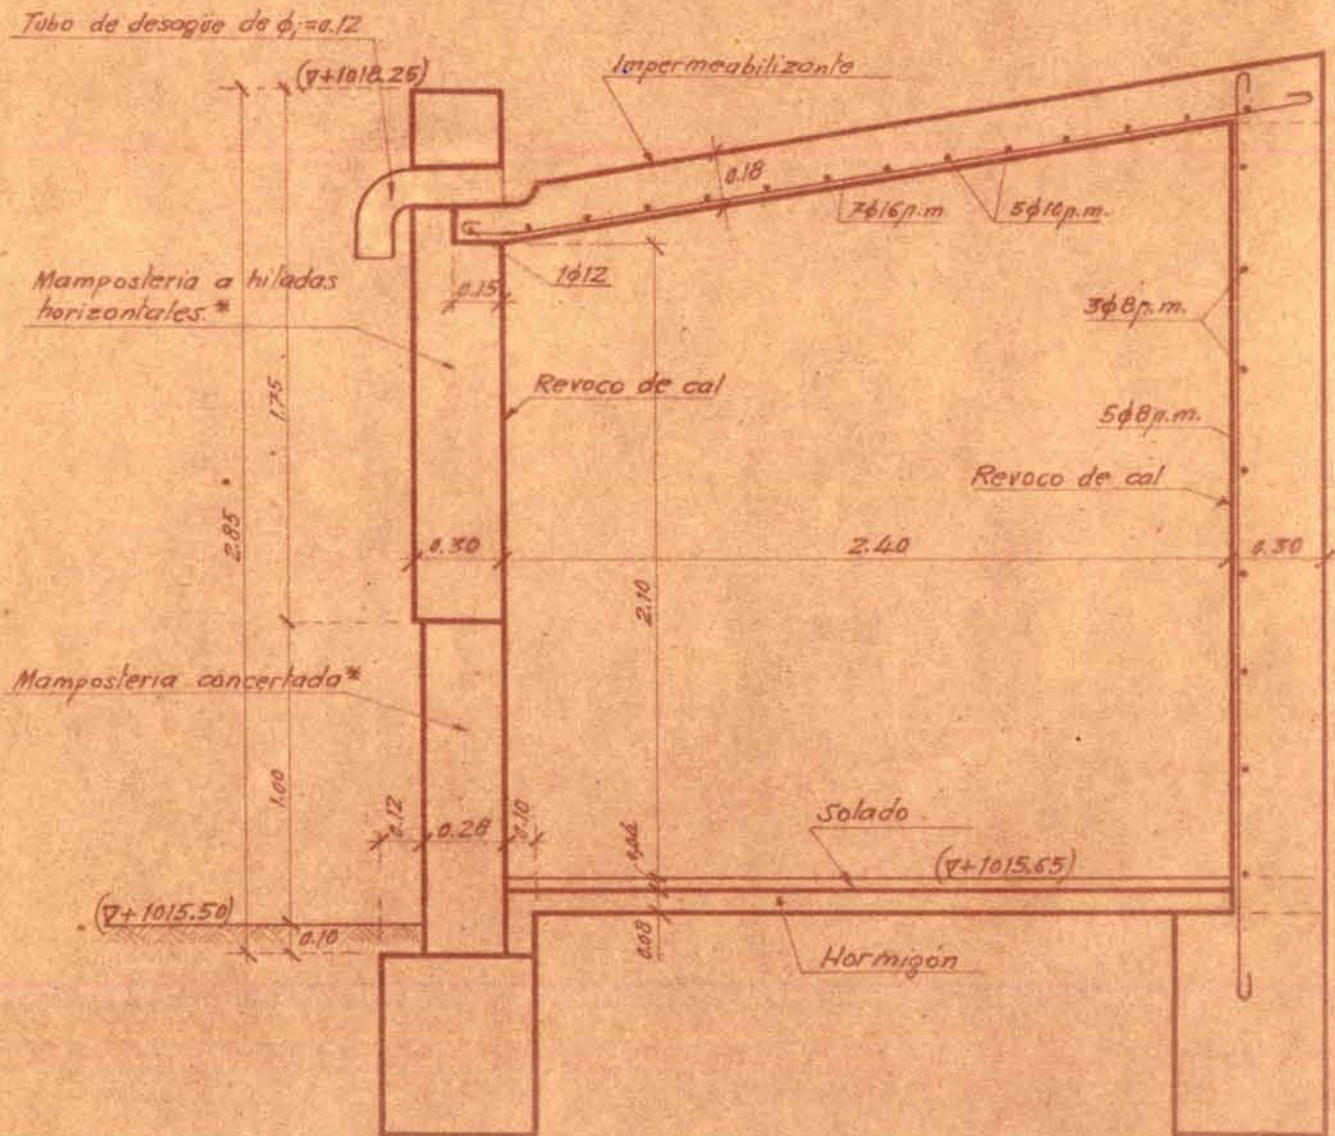


## PLANTA DE ARMADURAS DEL FORJADO DE CUBIERTA DE LA SACRISTIA.

ESCALA 1:50

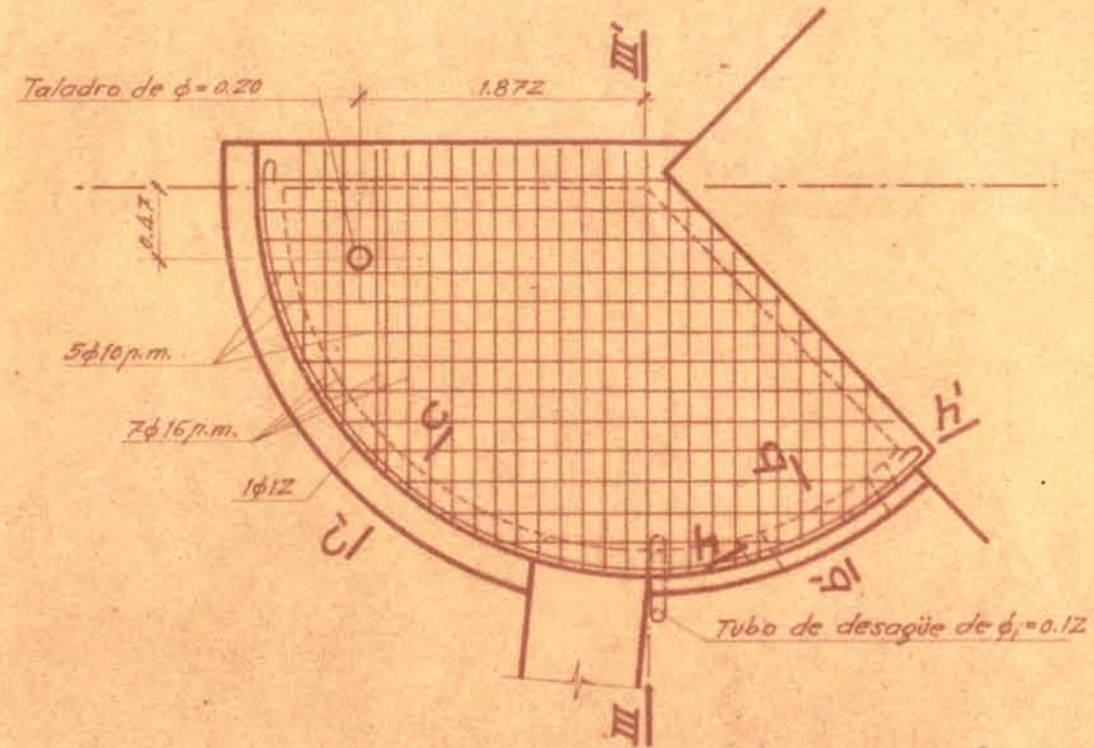

### SECCIÓN b-b'

ESCALA 1:25

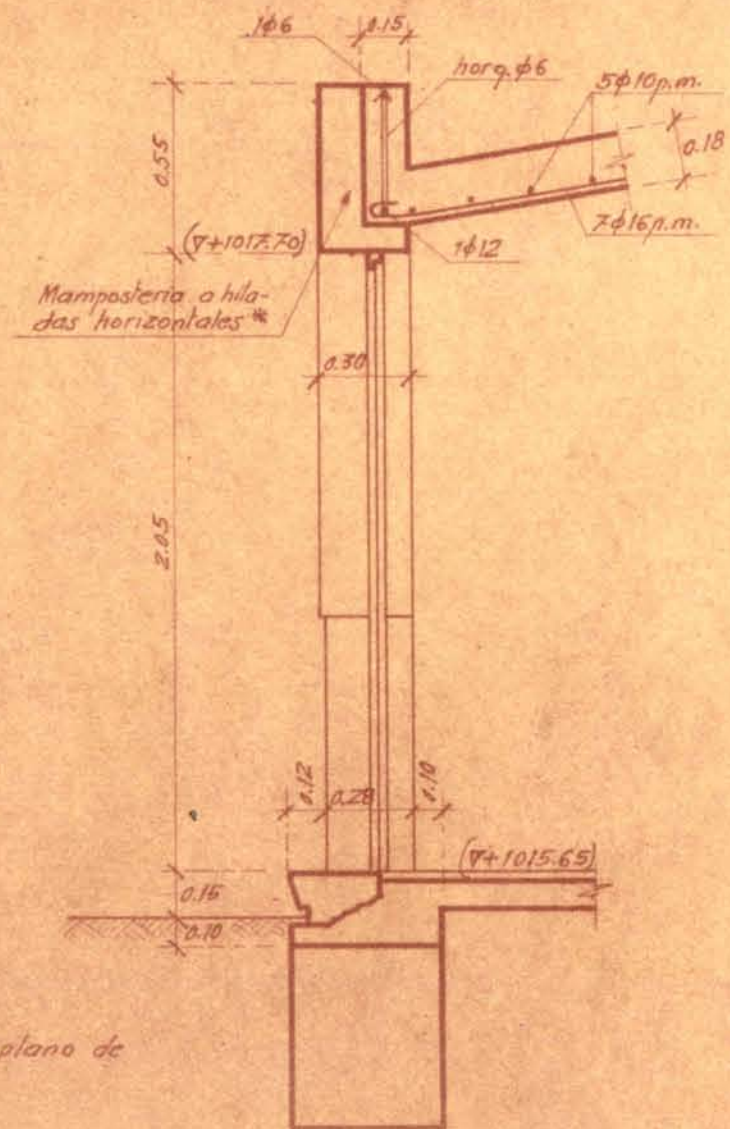

\* Veanse los alzados.  
Vease sección c-c en el plano de  
"detalles de cimientos"

PROC.

ANULA AL

COMP.

DIB.

TRAZ.

ORD.

16 / 4 / 1955

EDUARDO TORROJA  
OFICINA TECNICA N.º 791.275