

IGLESIA EN PONT DE SUERT.

DETALLE DE FRISO EN BAPTISTERIO

ESCALA 1:25

PROC.

ANULA AL

COMP.

DIB.

TRAZ.


ORD.

28 / 11 / 1953

N.º 791.240

EDUARDO TORROJA
OFICINA TECNICA

ALZADO (EN DESARROLLO)

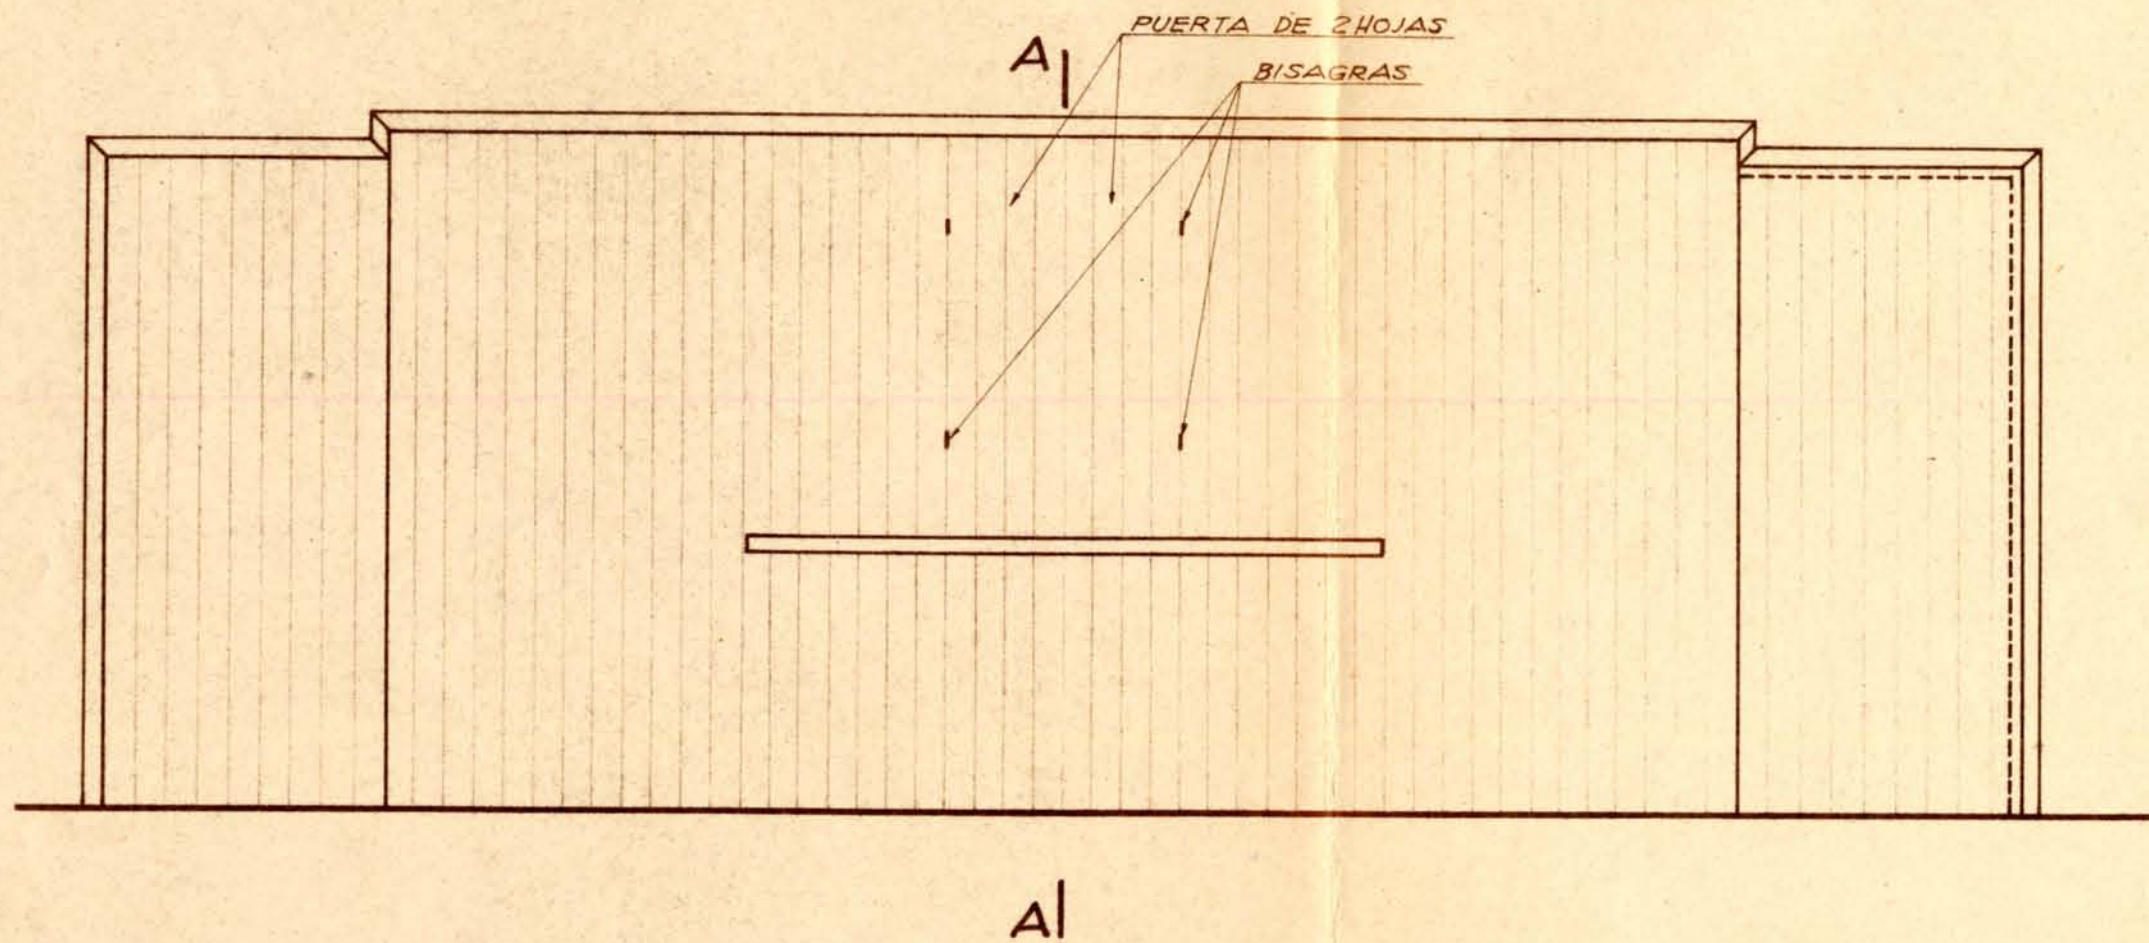

SECCIÓN A-A

