


IGLESIA EN PONT DE SUERT.

DETALLE DE LA PILA BAUTISMAL. ESCALA 1:10

PIEDRA NATURAL

SEMI-ALZADO

SEMI-SECCIÓN

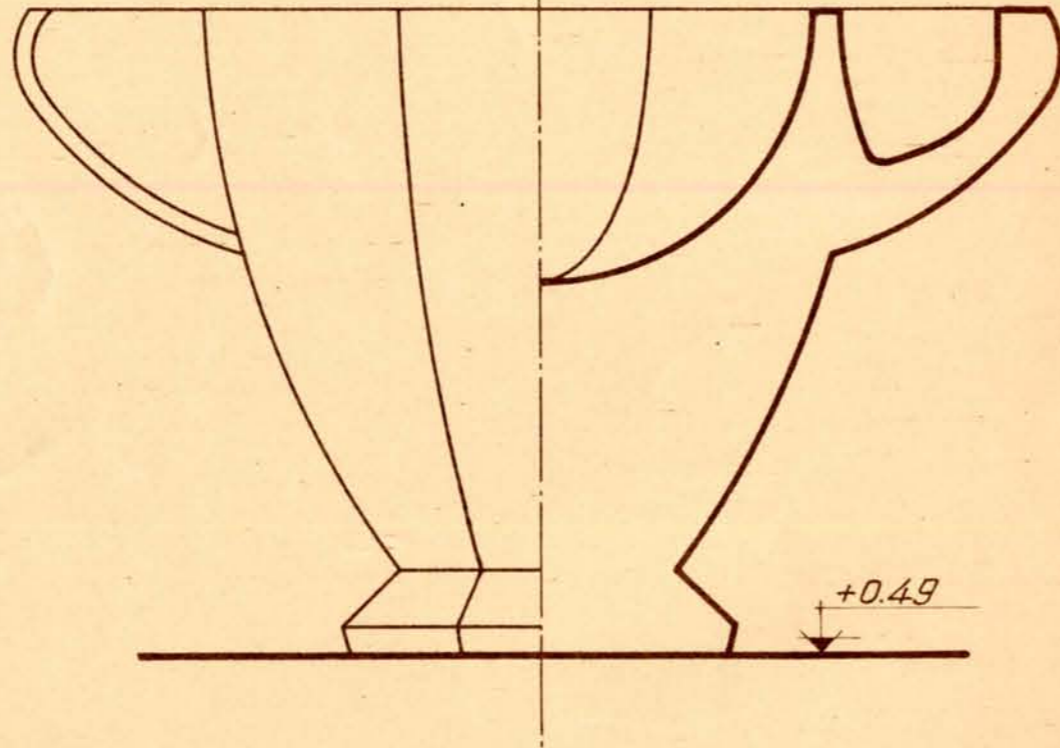

PLANTA

