



IGLESIA EN PONT DE SUERT.

ALTAR DEL SANTISIMO. ESCALA 1:20



PIEDRA ARTIFICIAL

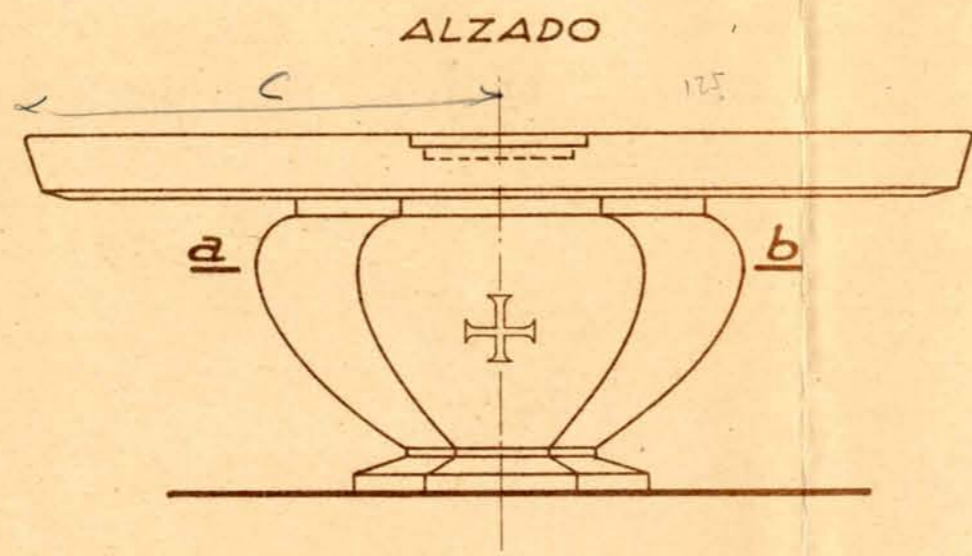

SECCIÓN VERTICAL

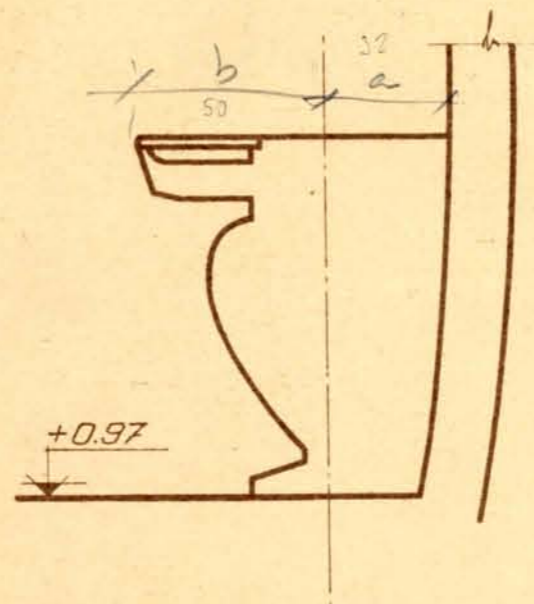

SECCIÓN a-b

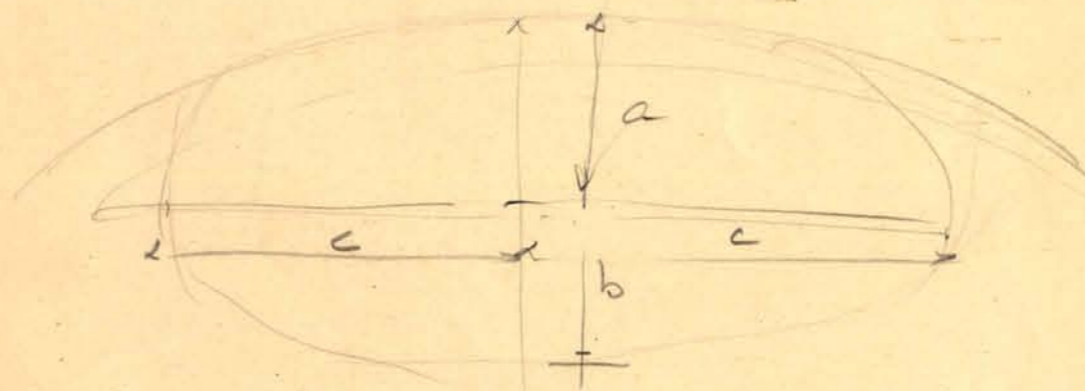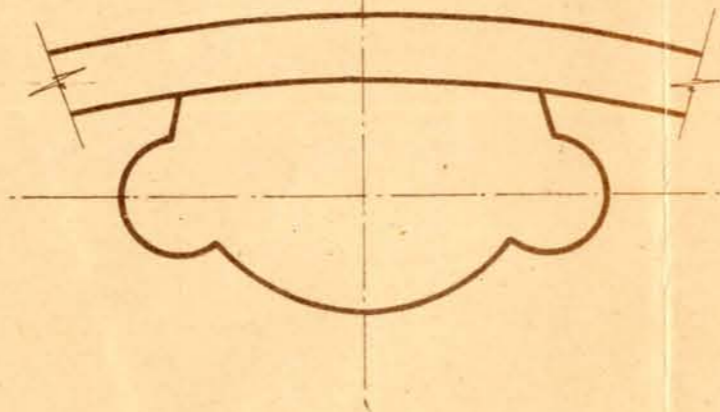

ANULA AL 791.242 PROC.

COMP.

DIB.

TRAZ.


ORD.

28/1/1955

EDUARDO TORROJA

OFICINA TECNICA N.º 791.242.1

791.2A2.1
28-1-55

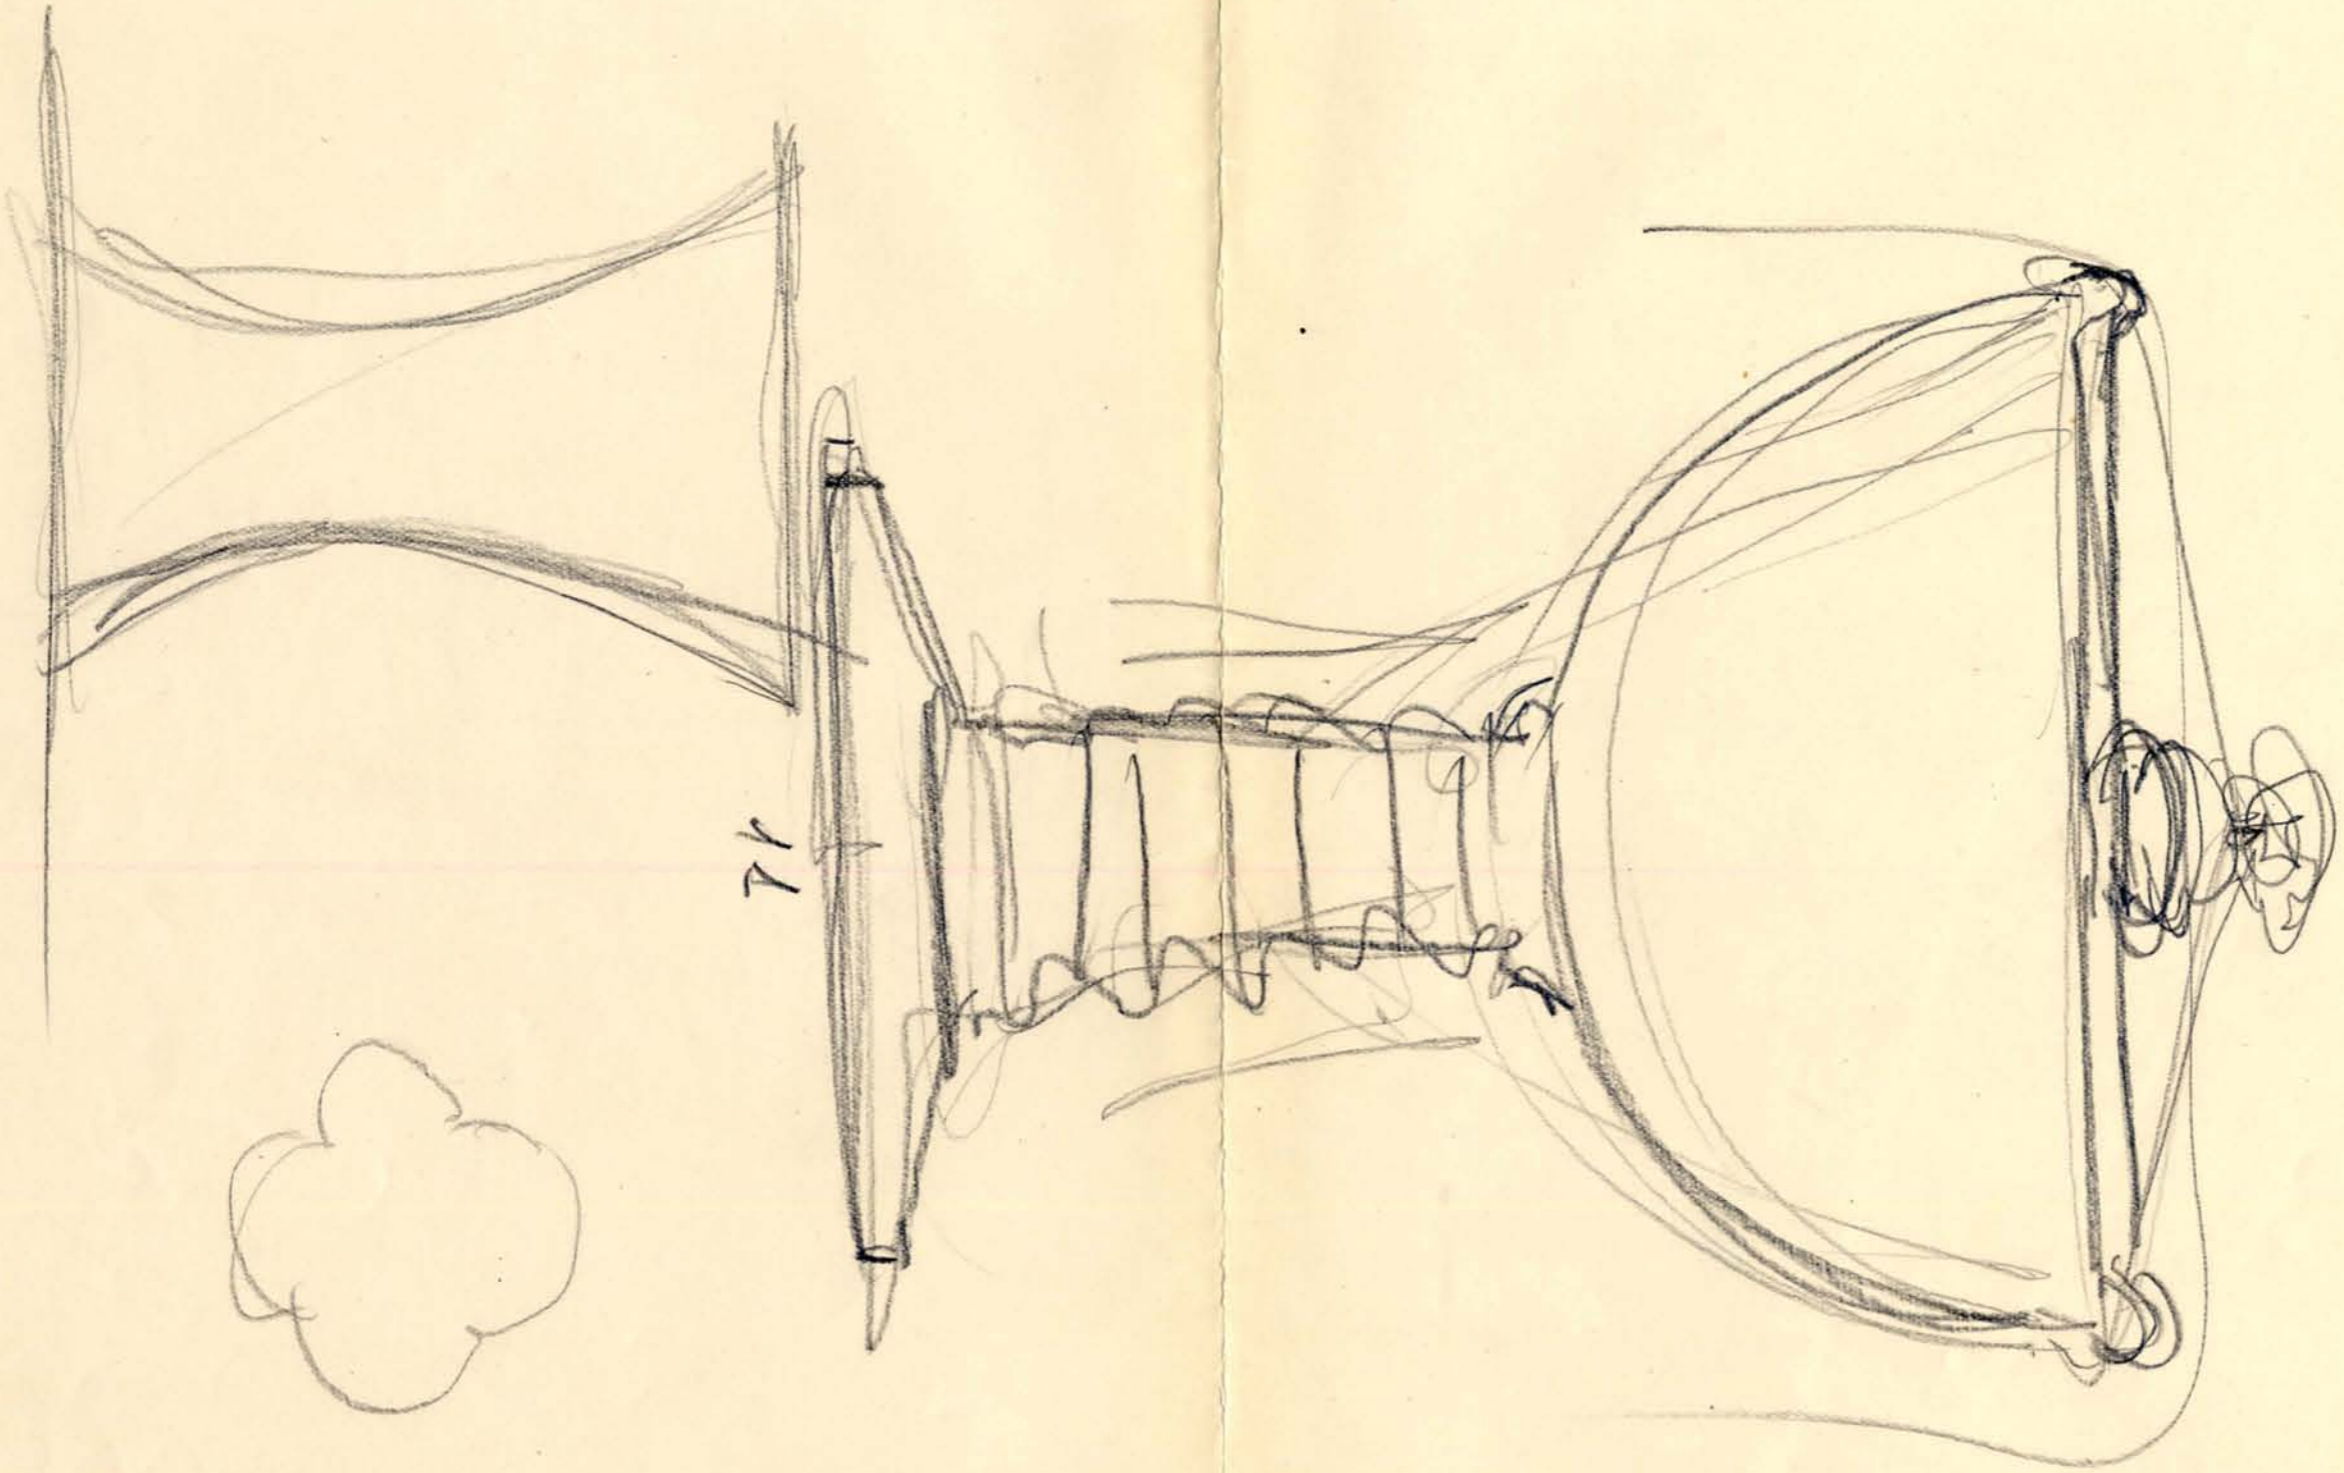

71