


IGLESIA EN PONT DE SUERT.


ALTAR MAYOR. ESCALA 1:20

PIEDRA NATURAL


ALZADO FRONTAL

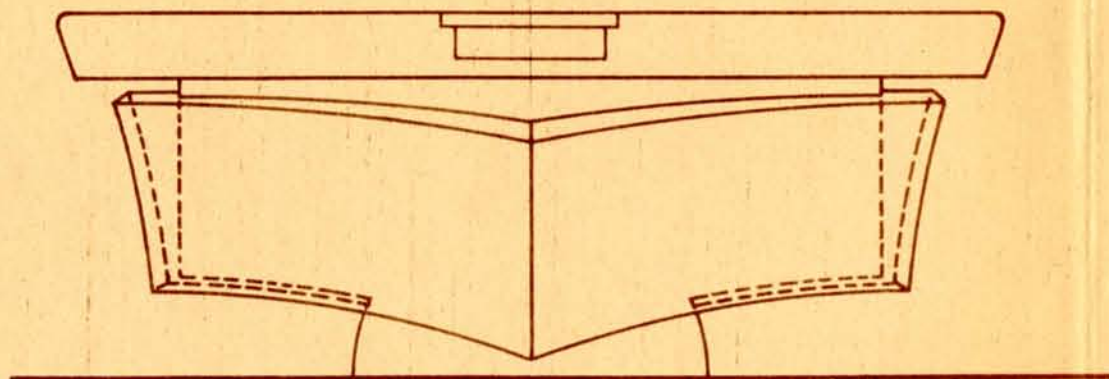


ALZADO LATERAL

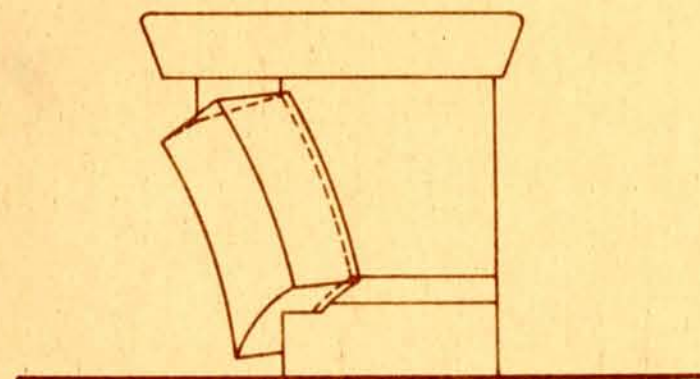

PLANTA

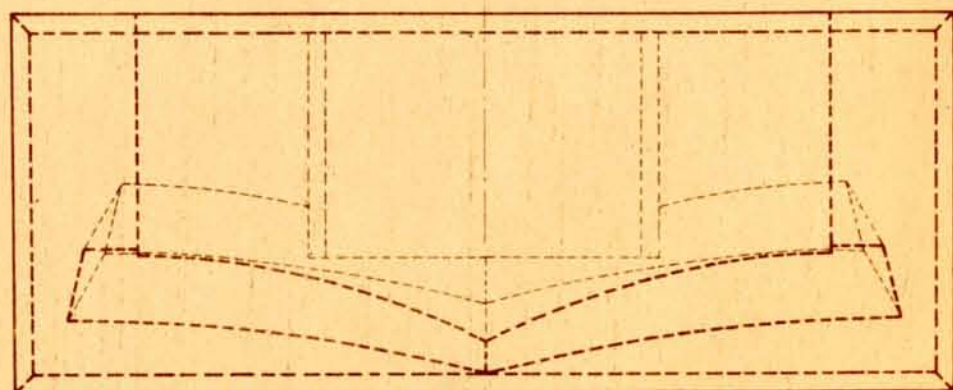

SECCIÓN

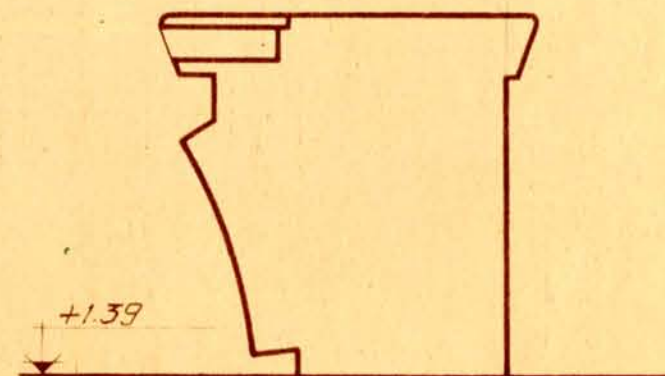

PROC.

ANULA AL

COMP.

DIB.

TRAZ.

ORD.

28/11/1953

N.º 791.243

ÉDUARDO TORROJA
OFICINA TÉCNICA