


IGLESIA EN PONT DE SUERT.


**DETALLE DE PALMATORIA PARA EL ALTAR MAYOR**

ESCALA 1:2

**ALZADO**

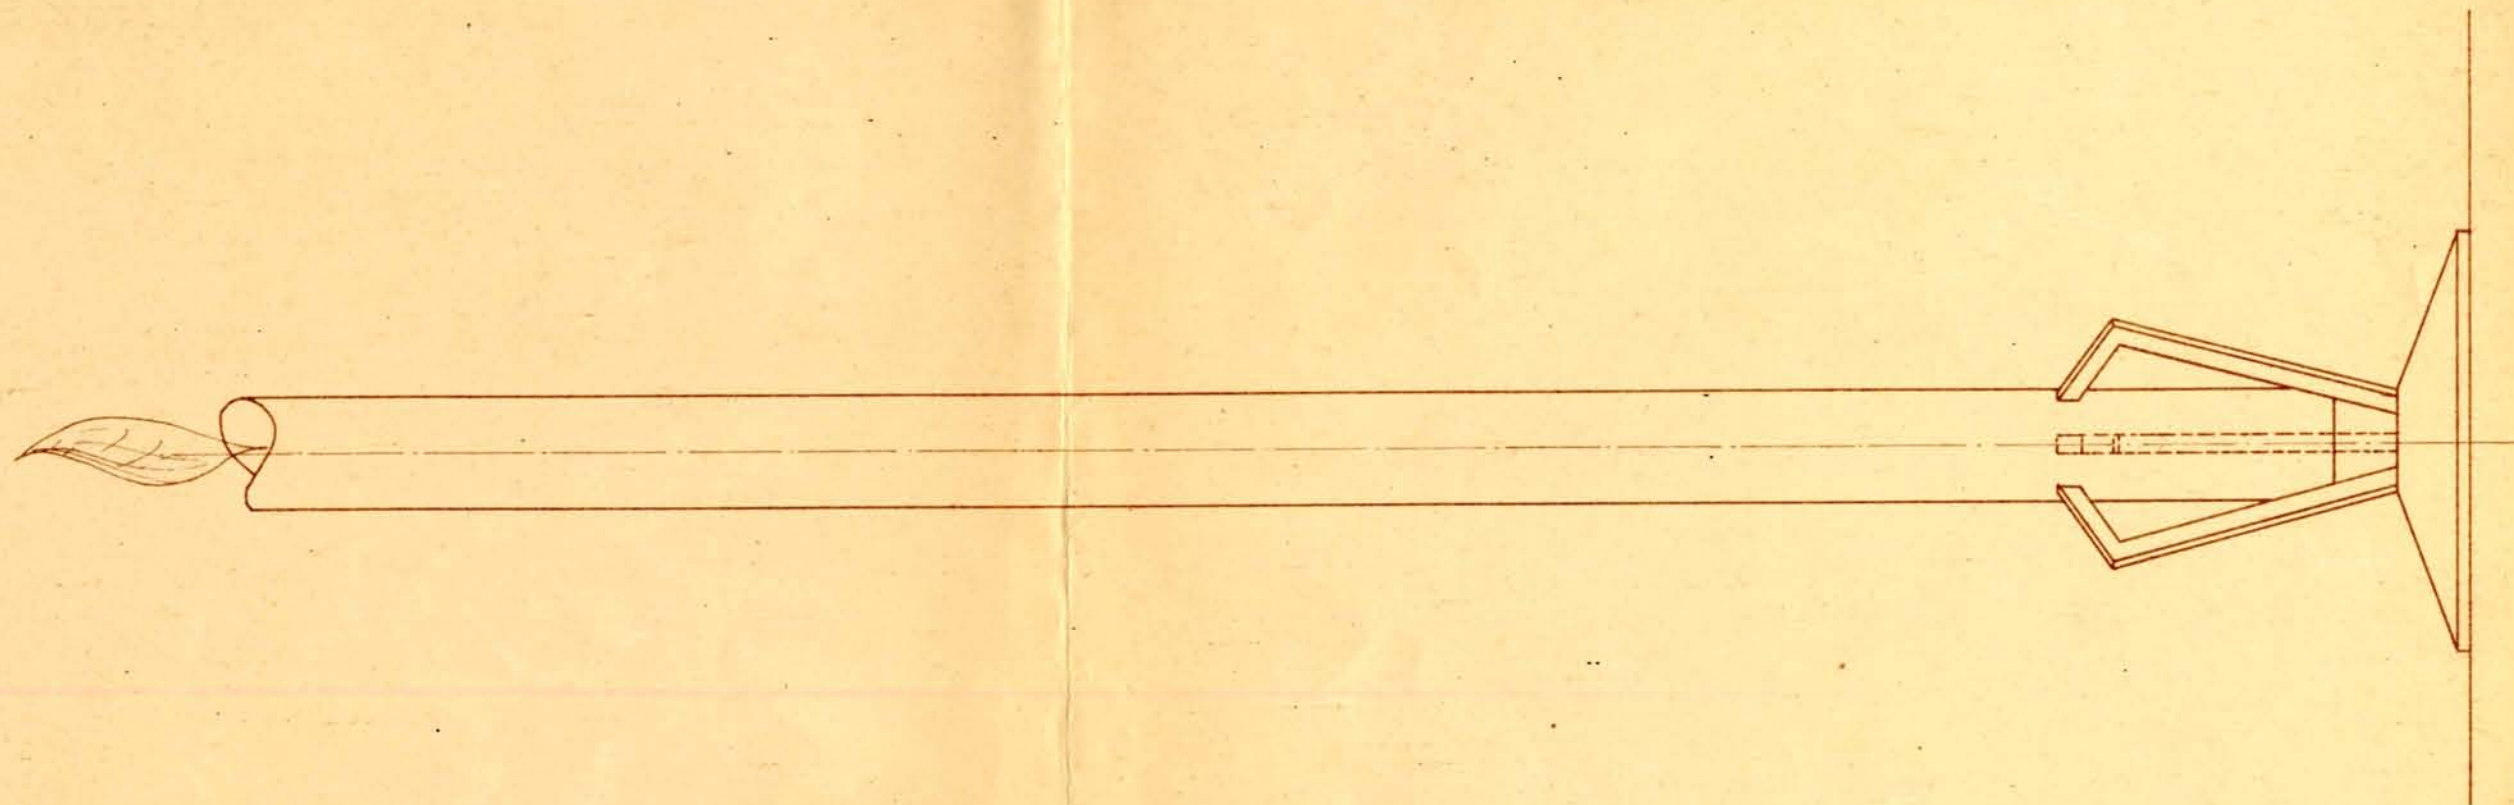

**PLANTA**

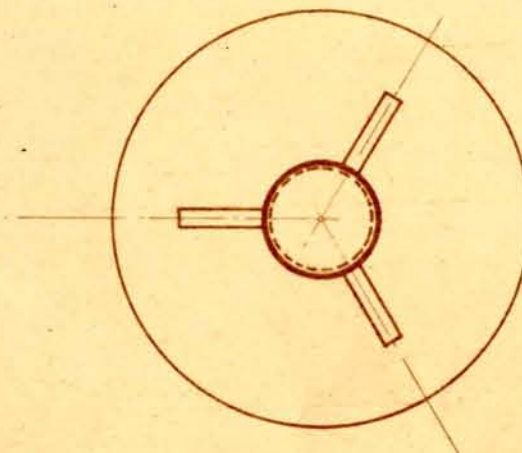

EDUARDO TORROJA  
OFICINA TÉCNICA

28 / 1953  
N.º 791.245

ORD.

TRAZ.

DIB.

COMP.

ANULA AL

PROC.