

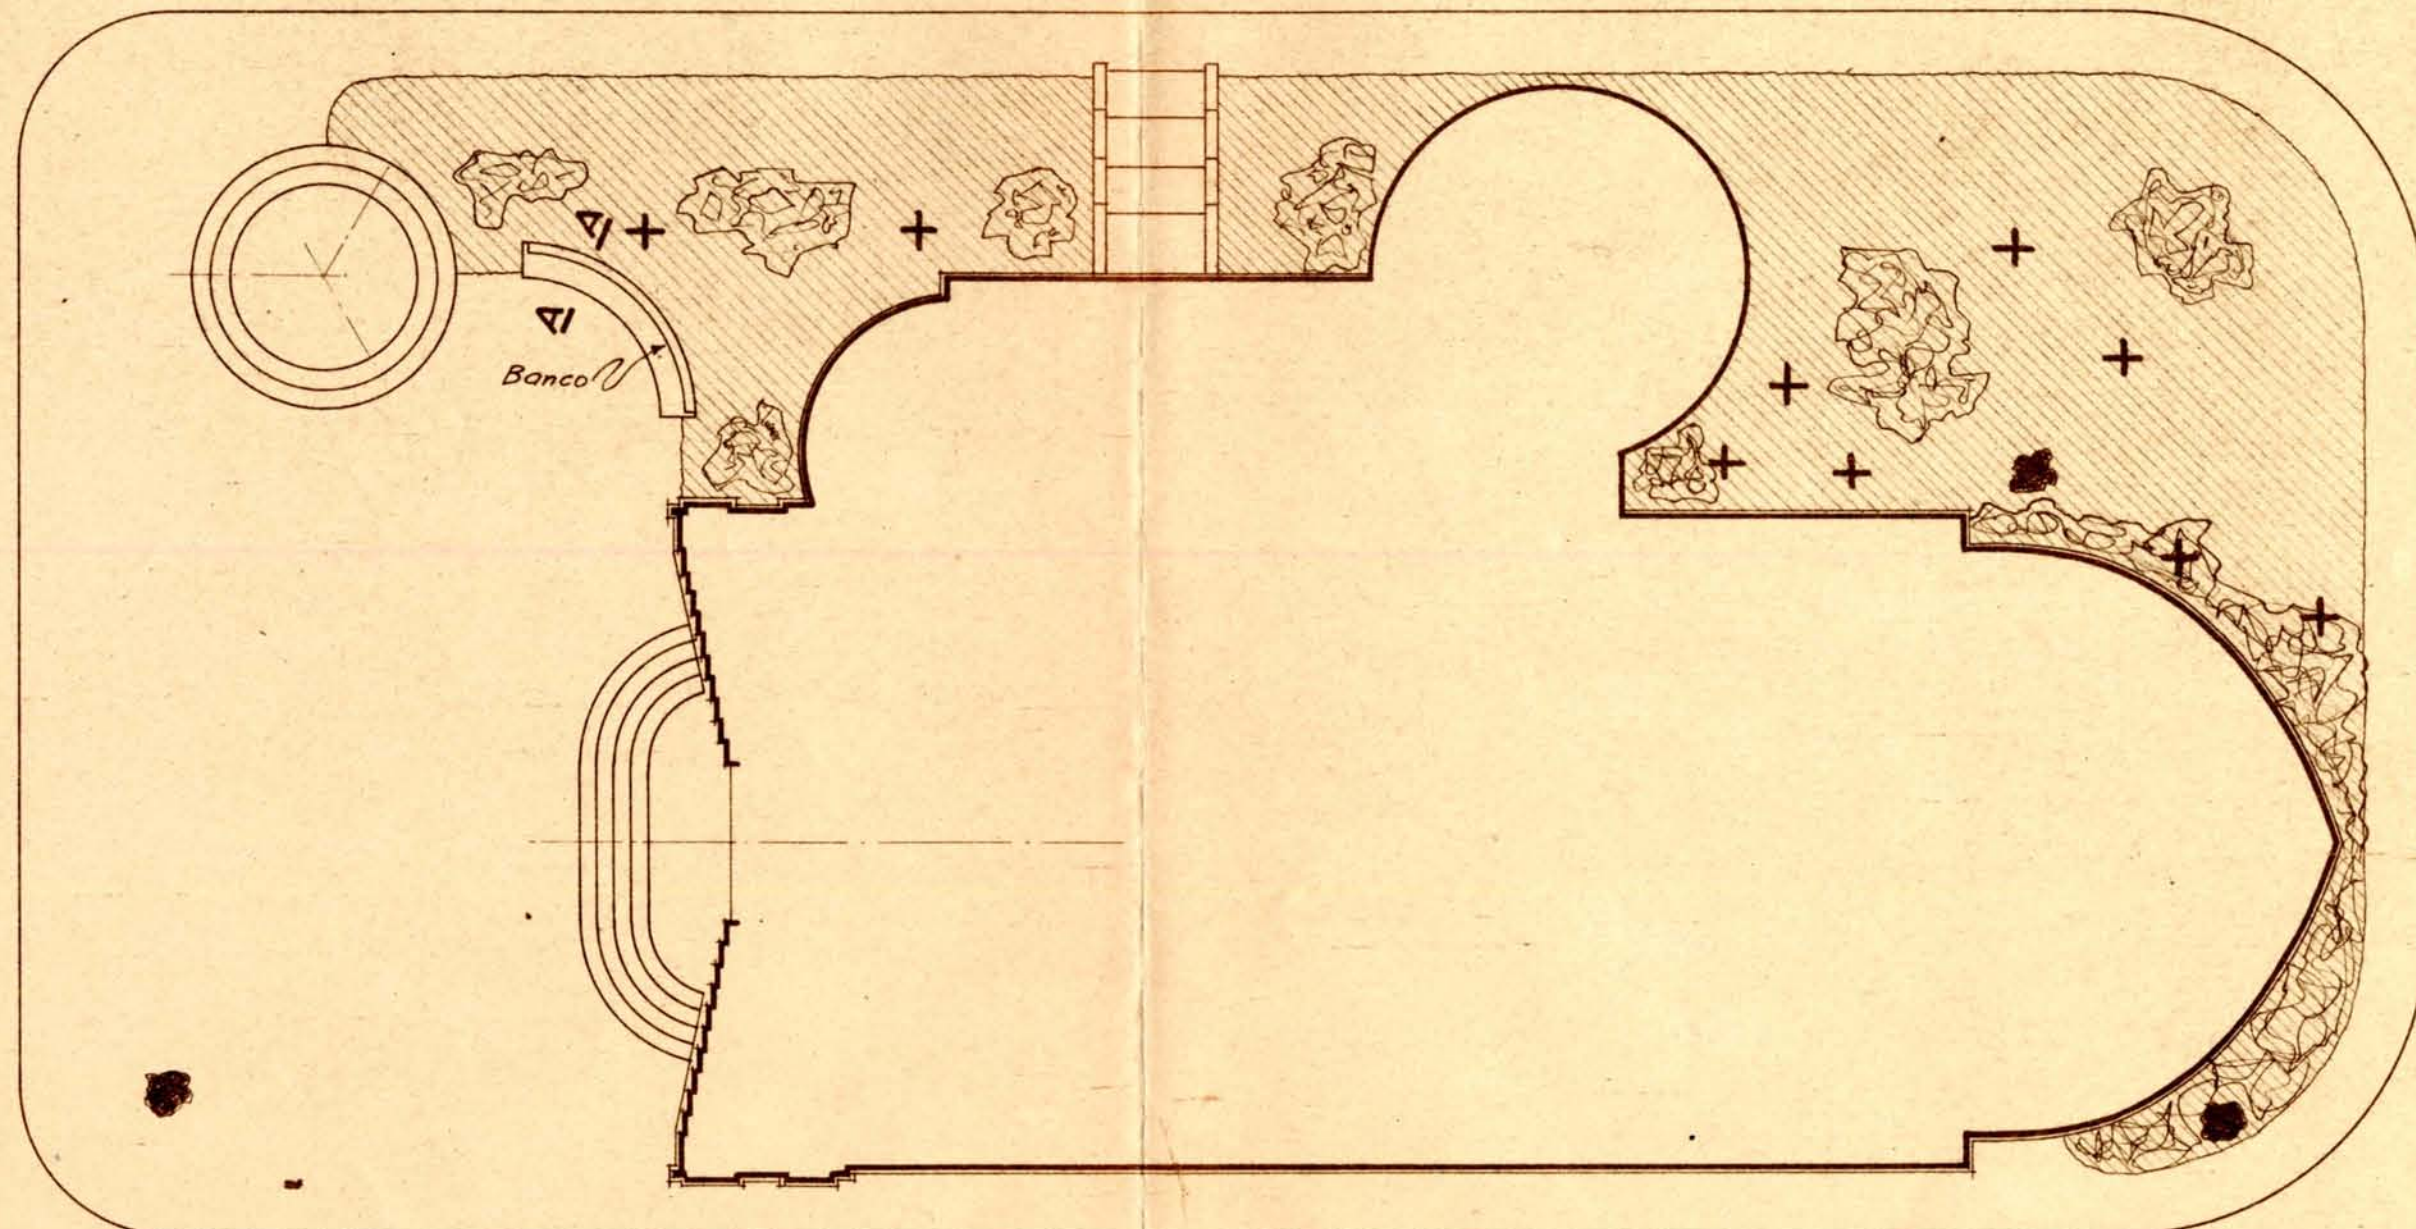
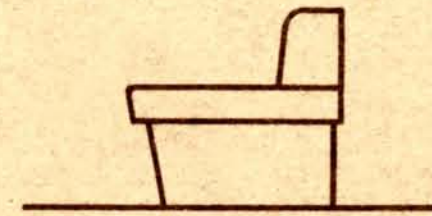
# IGLESIA EN PONT DE SUERT.


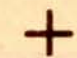


## JARDINERIA

ESCALA 1:150

## SECCIÓN A-A

ESCALA 1:25



-  Cipreses = 3.
-  Arboles de copa baja (sauce, pruno, almendro?) = 9.
-  Manchas de arbusto.
-  Hierba.

EDUARDO TORROJA 22/11/1954 ORD. N.º 791.255  
OFICINA TECNICA  
DIB. TRAZ. COMP. ANJLA AL. PROC.