


IGLESIA EN PONT DE SUERT. ABSIDE.

PANTALLAS DE LUCERNARIOS. ESCALA 1:10.

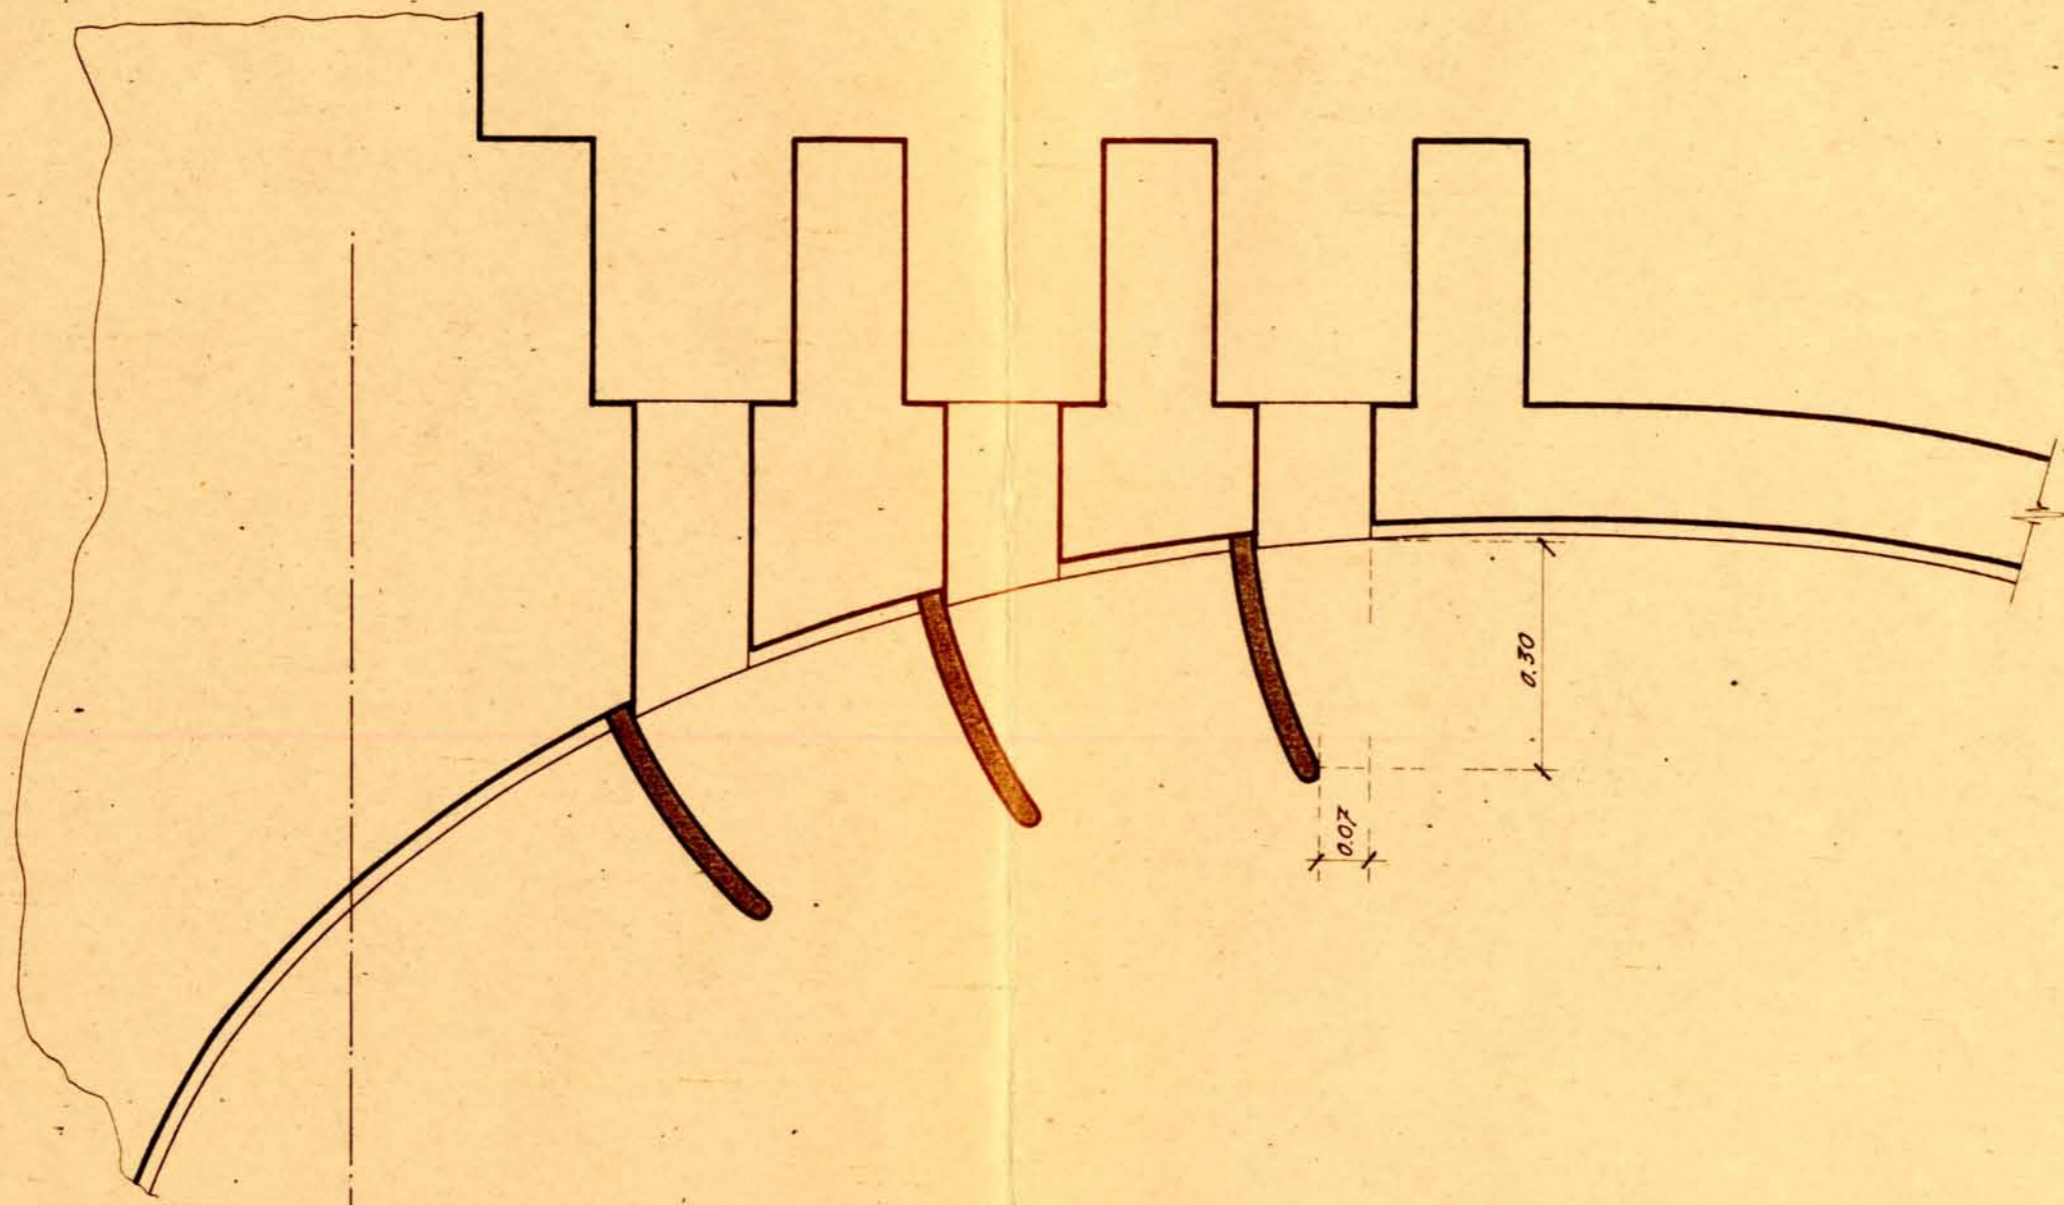

PROC.

ANULA AL

COMP.

DIB.

TRAZ.

ORD.

EDUARDO TORROJA 30 / 11 / 1954  
OFICINA TECNICA N.º 791.257