


IGLESIA EN PONT DE SUERT

DETALLE DE LA CRUZ DEL ALTAR MAYOR

EDUARDO TORROJA	18 / 1955	ORD.	TRAZ.	DIB.	COMP.	ANULA AL	PROC.
OFICINA TECNICA	N.º 791.258						

ALZADO
ESCALA 1:5

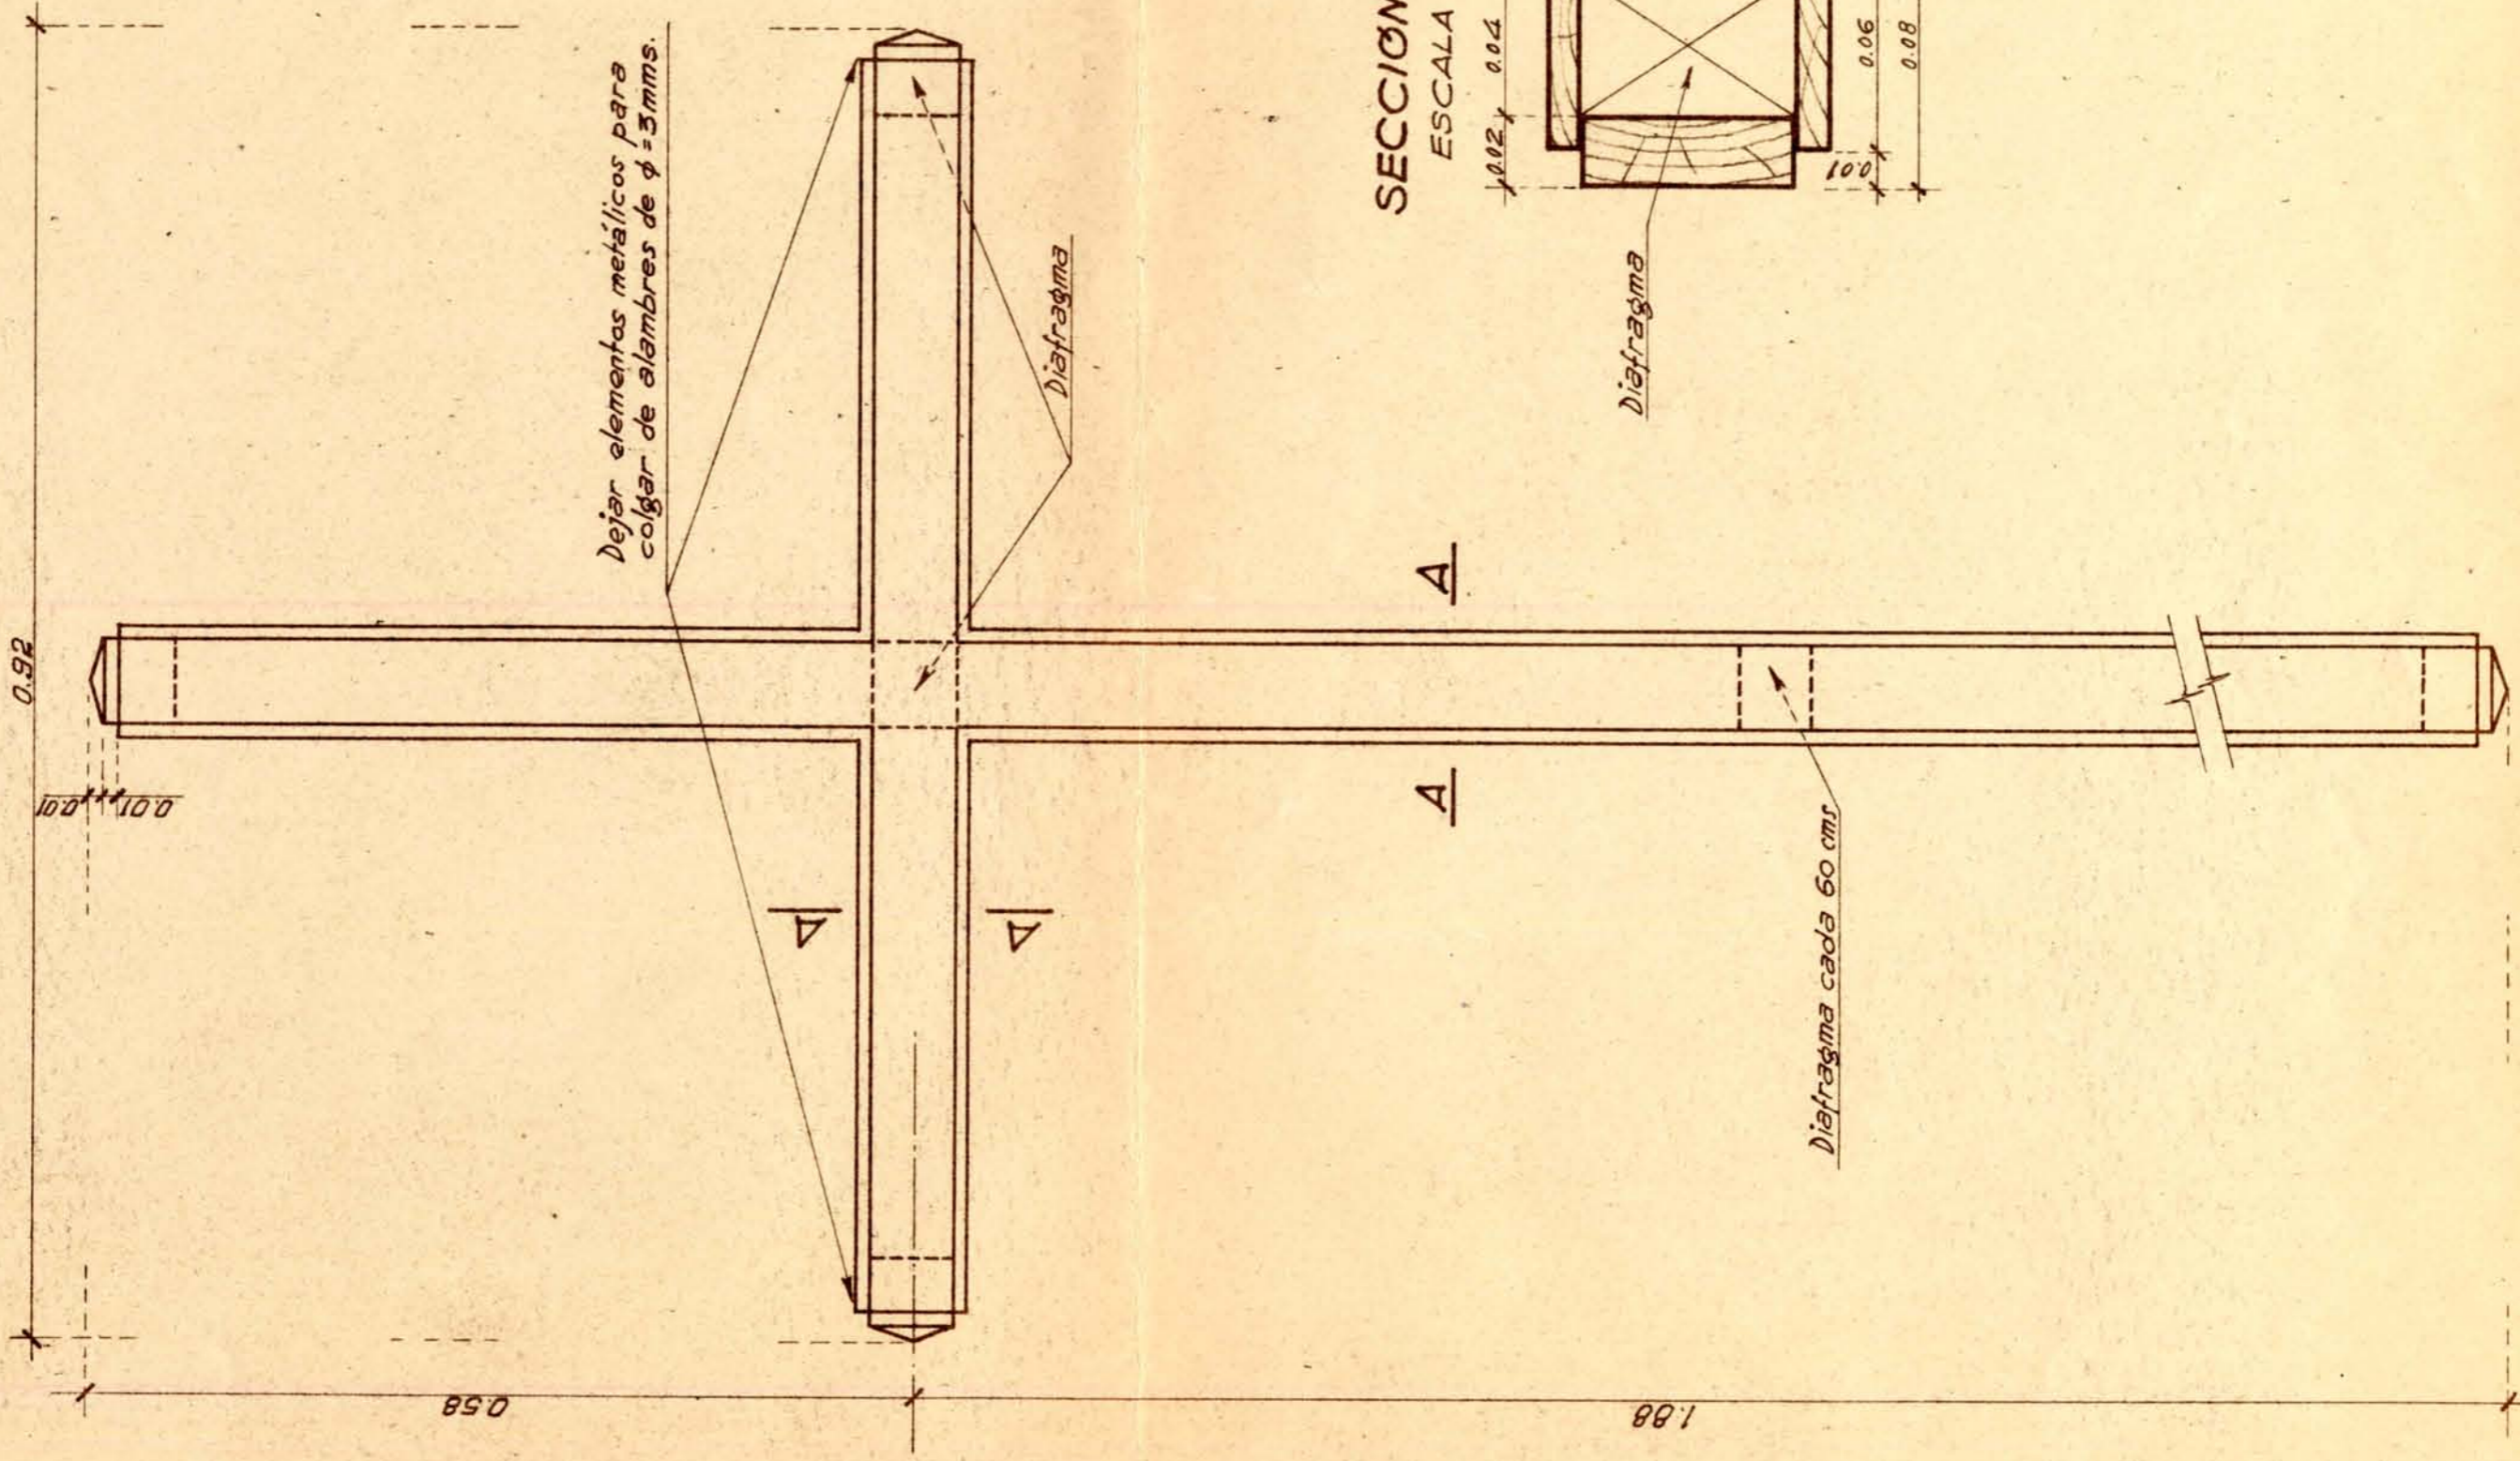

SECCION A-A
ESCALA 1:2

