


# IGLESIA EN PONT DE SUERT. CAMPANARIO

## DETALLE DE LA AGUJA

### FORMA DE SUSTENTACION DE LOS ANILLOS

ESCALA 1:5

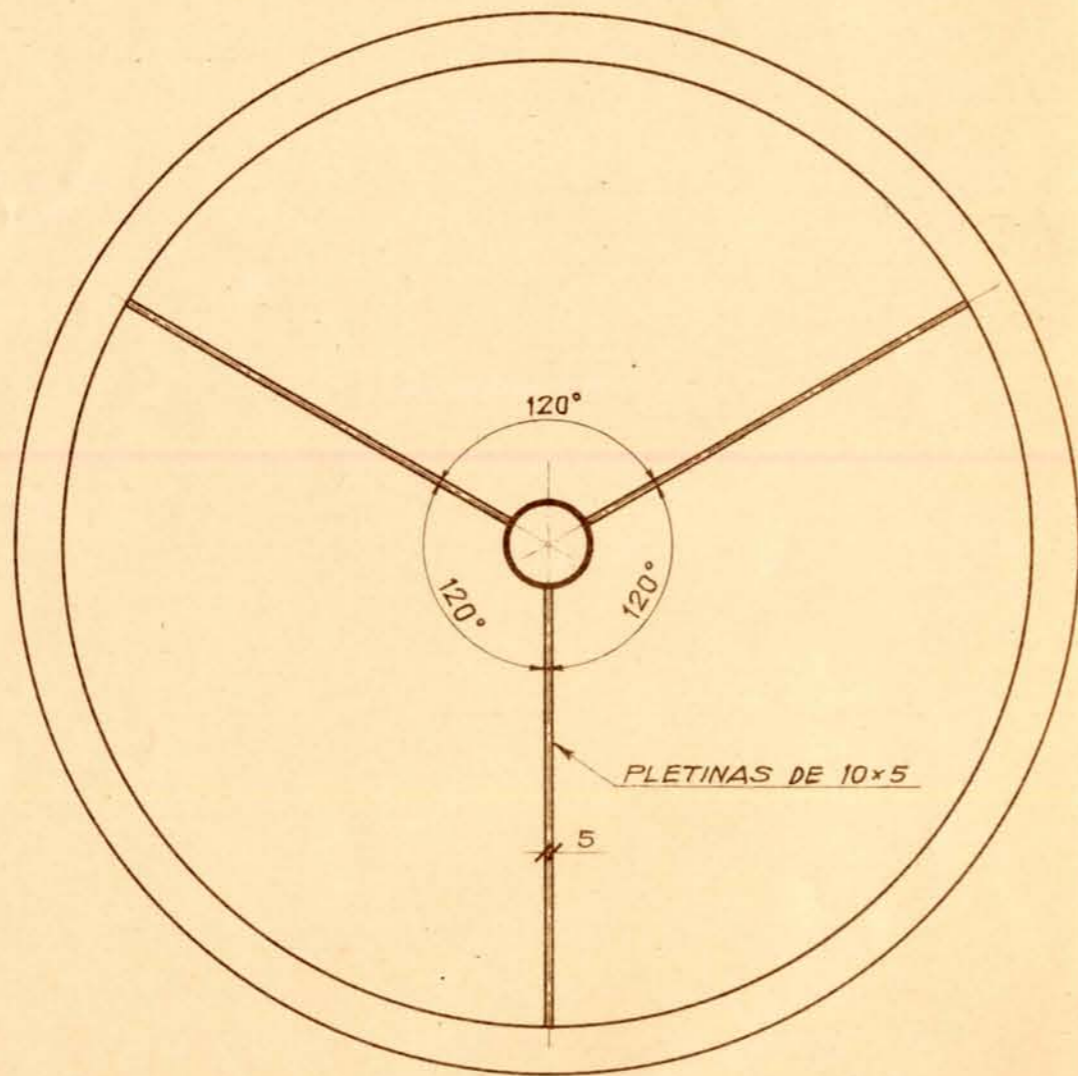


TODOS LOS RADIOS VAN EN LOS MISMOS PLANOS VERTICALES

COTAS EN MILIMETROS.

### ALZADO

ESCALA 1:25

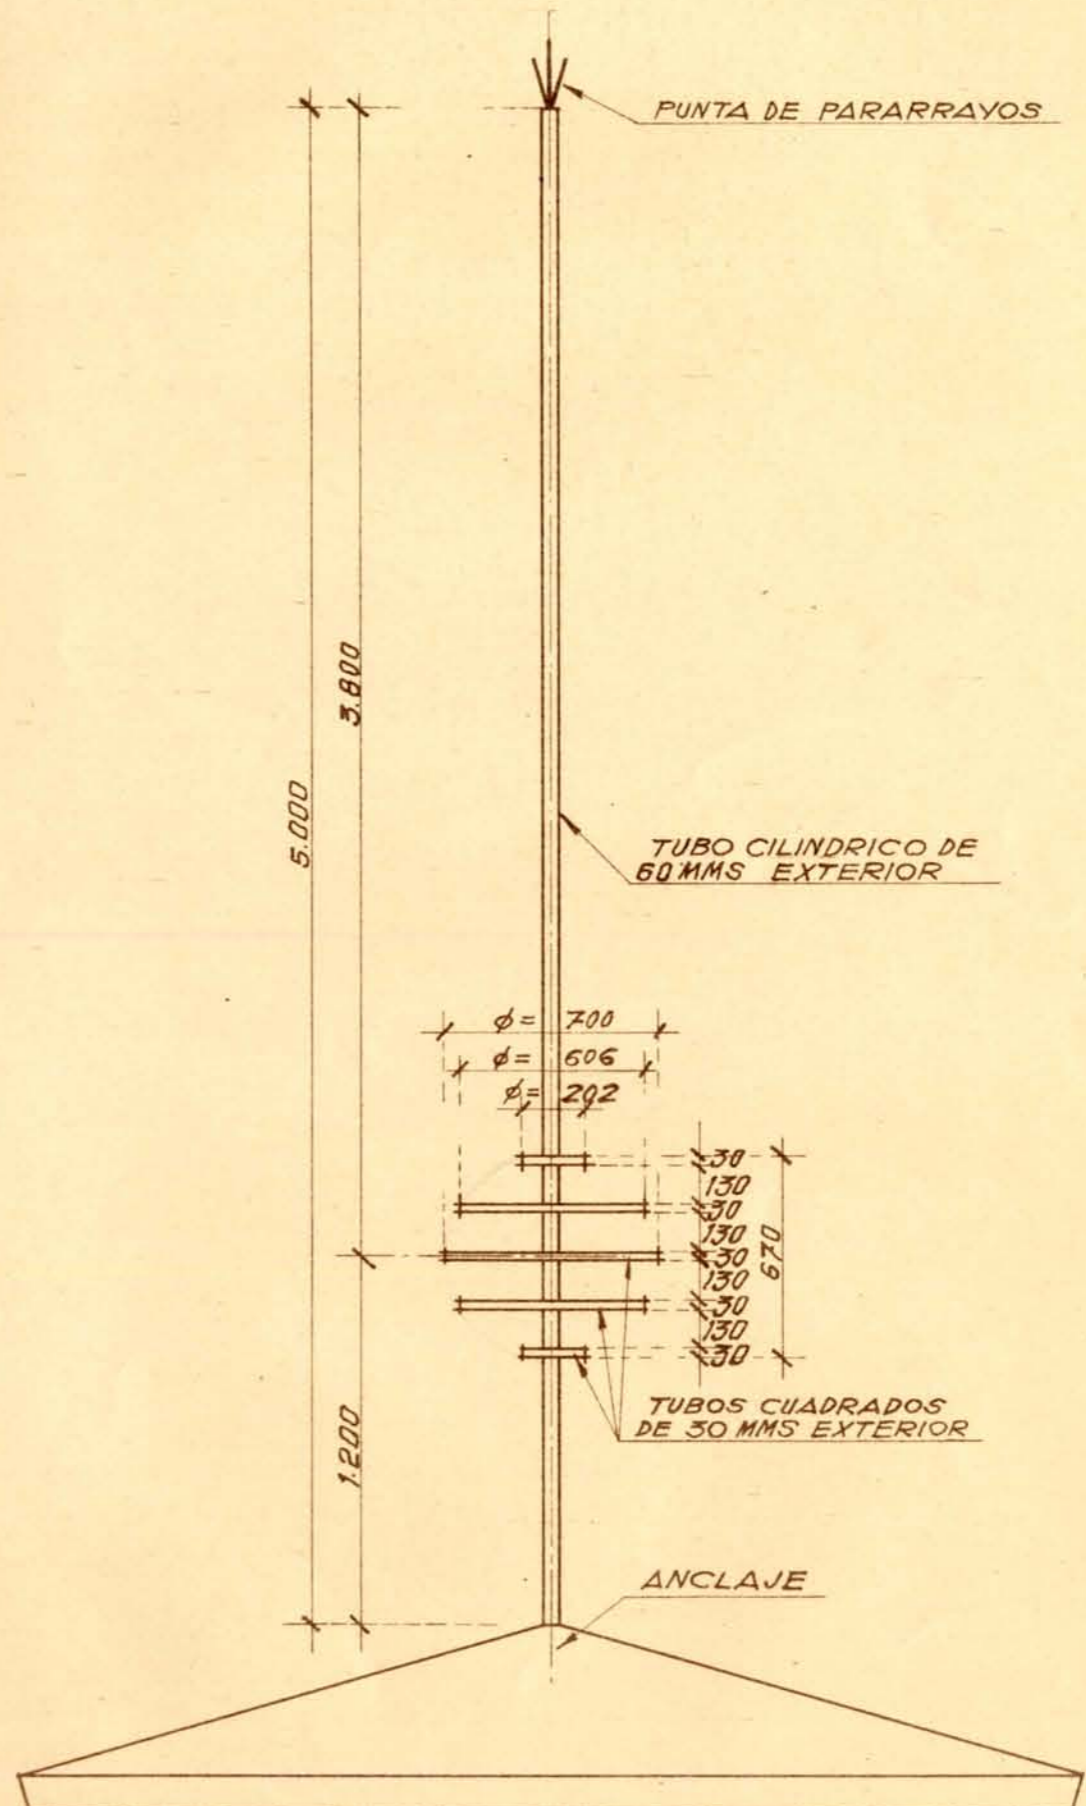

PINTADO EN NEGRO, EXCEPTO LOS RADIOS  
QUE VAN EN GRIS AZULADO CLARO.

PROC.

ANJLA AL

CCMP.

DIB.

TRAZ.

ORD.

4/2/1955

N.º 791.265

EDUARDO TORROJA  
OFICINA TÉCNICA