



IGLESIA DE PONT DE SUERT.— DETALLE DEL ARA DE SAN SEBASTIAN

ESCALA 1:20


ALZADO

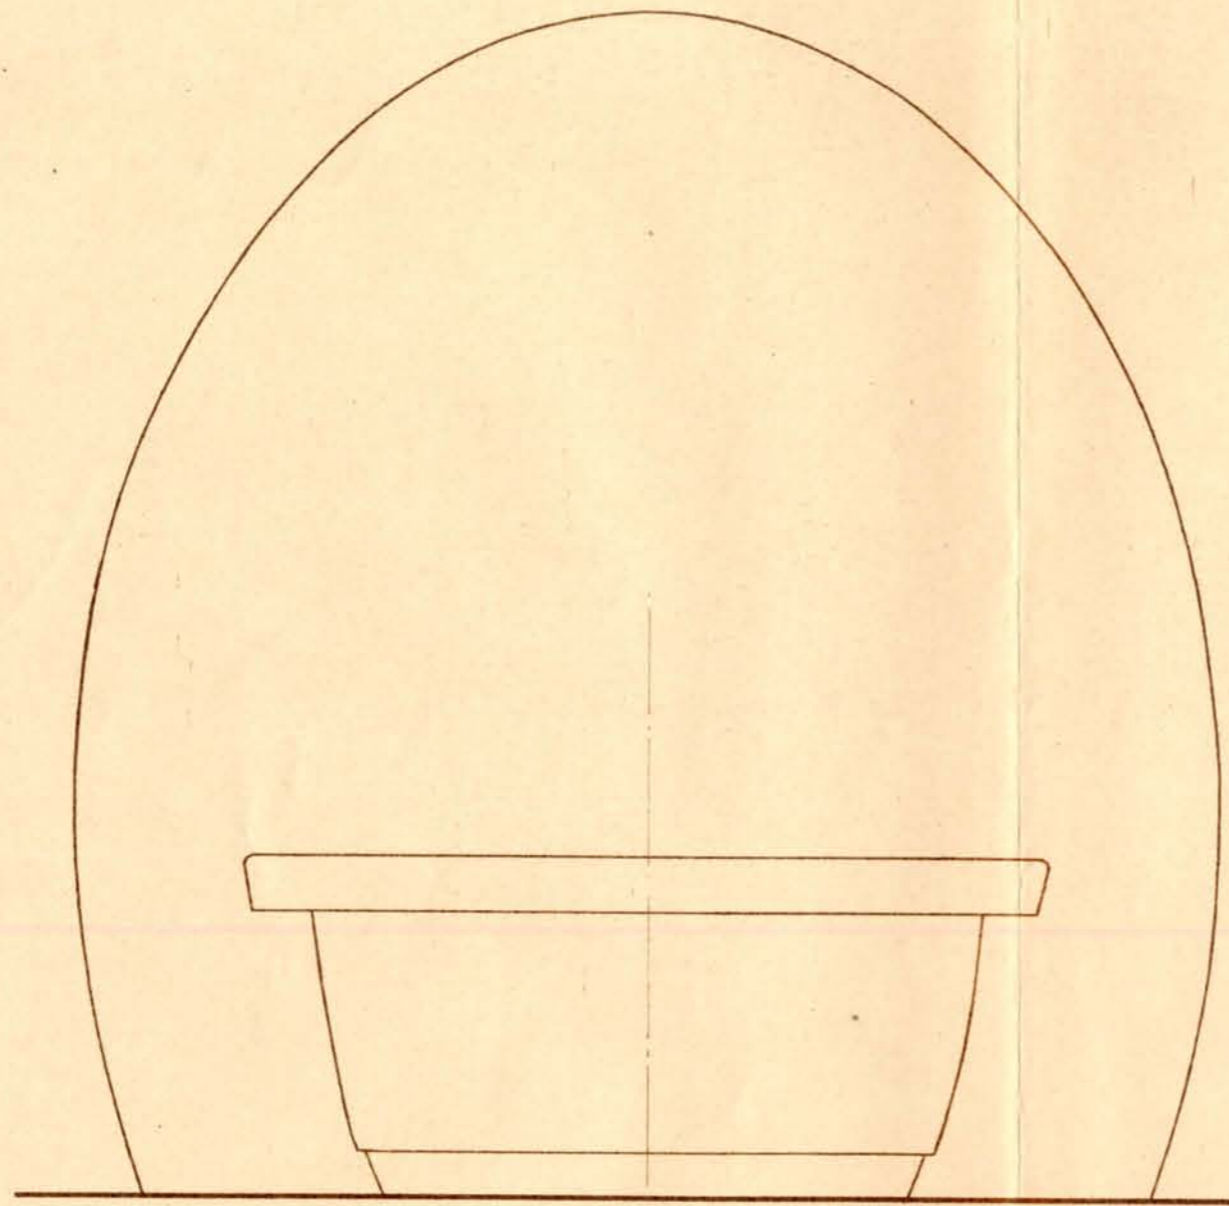

SECCION A-B

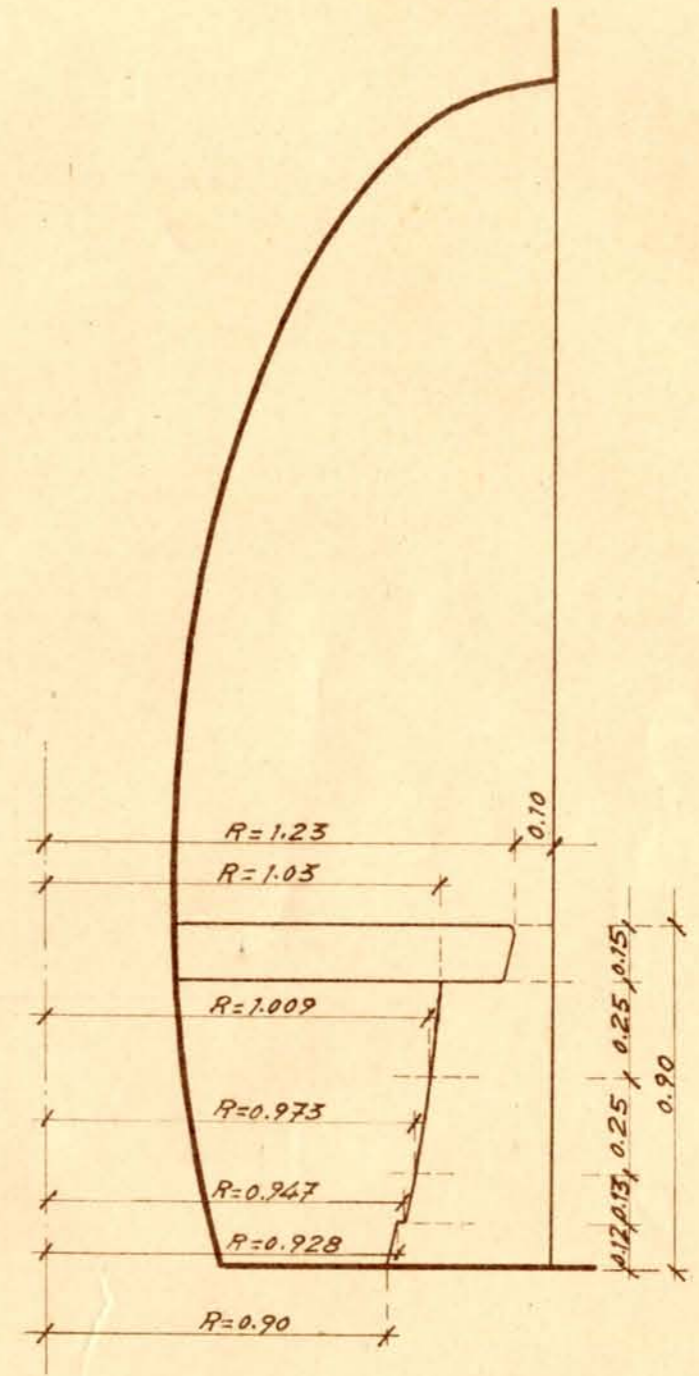

PLANTA

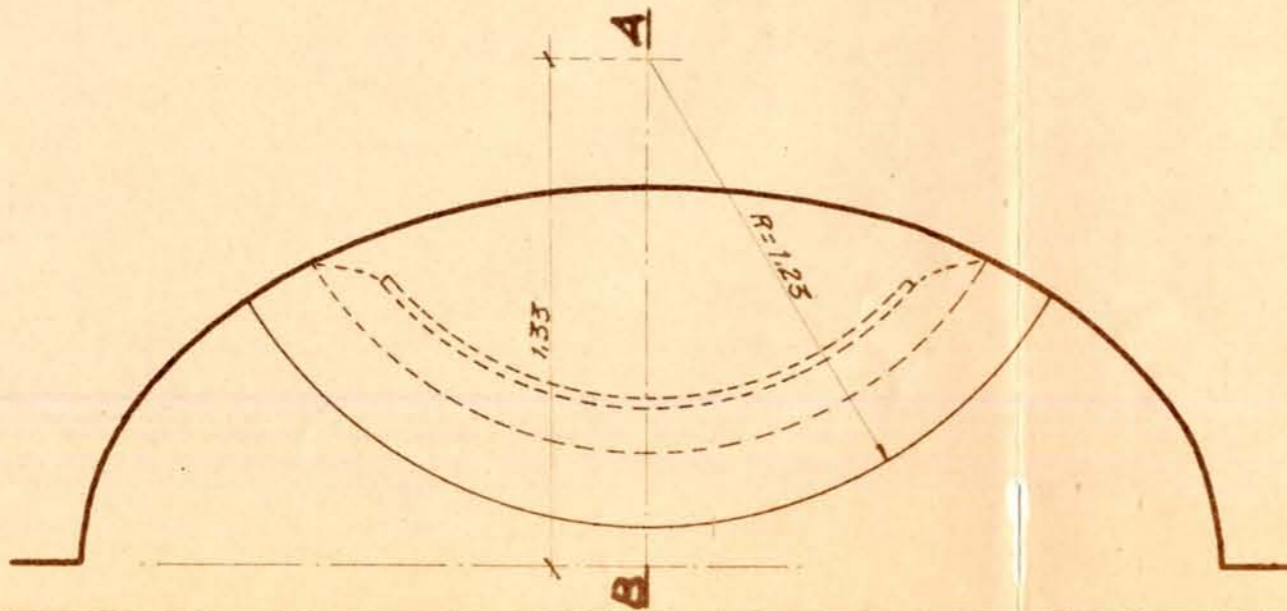

EDUARDO TORROJA 15/3 1955
OFICINA TECNICA N.º 791.266
ORD. 5
DIB.
TRAZ.
COMP.
ANULA AL
PROC.