


# IGLESIA EN XERRALLO.

## DETALLE DE LA PILA BAUTISMAL.


ESCALA 1:10

SEMIALZADO

SEMISECCIÓN

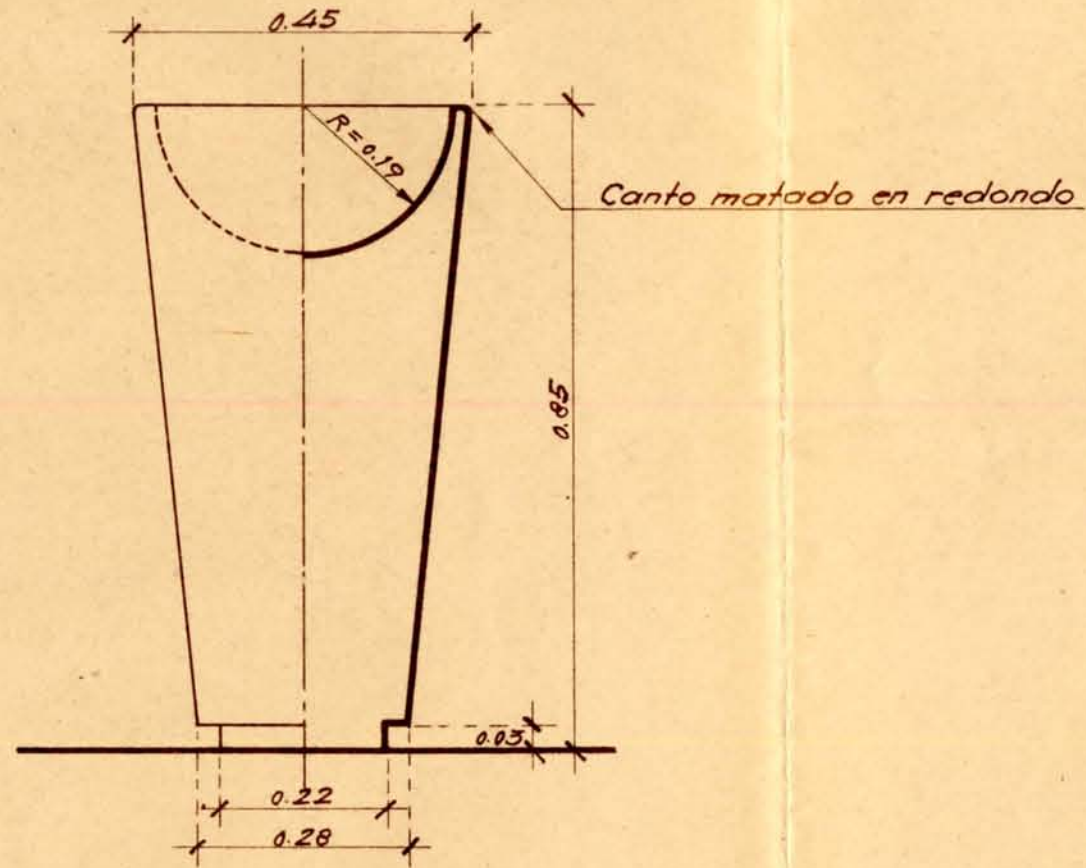

PLANTA

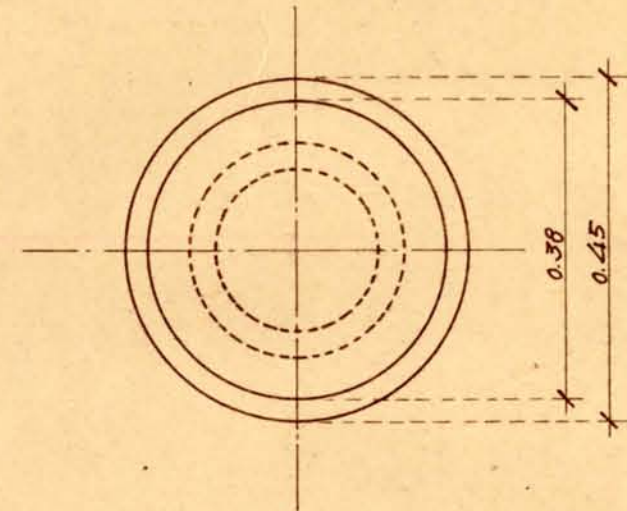

PROC.

ANULA AL

COMP.

DIB.

TRAZ.

ORD.

7 7 195 5

EDUARDO TORROJA

N.º 791.269

OFICINA TECNICA