## SECCIÓN HORIZONTAL POR PLANO (∇-0,50)

ESCALA 1:100

NOTA : Todos los elementos metálicos son electrosoldados.

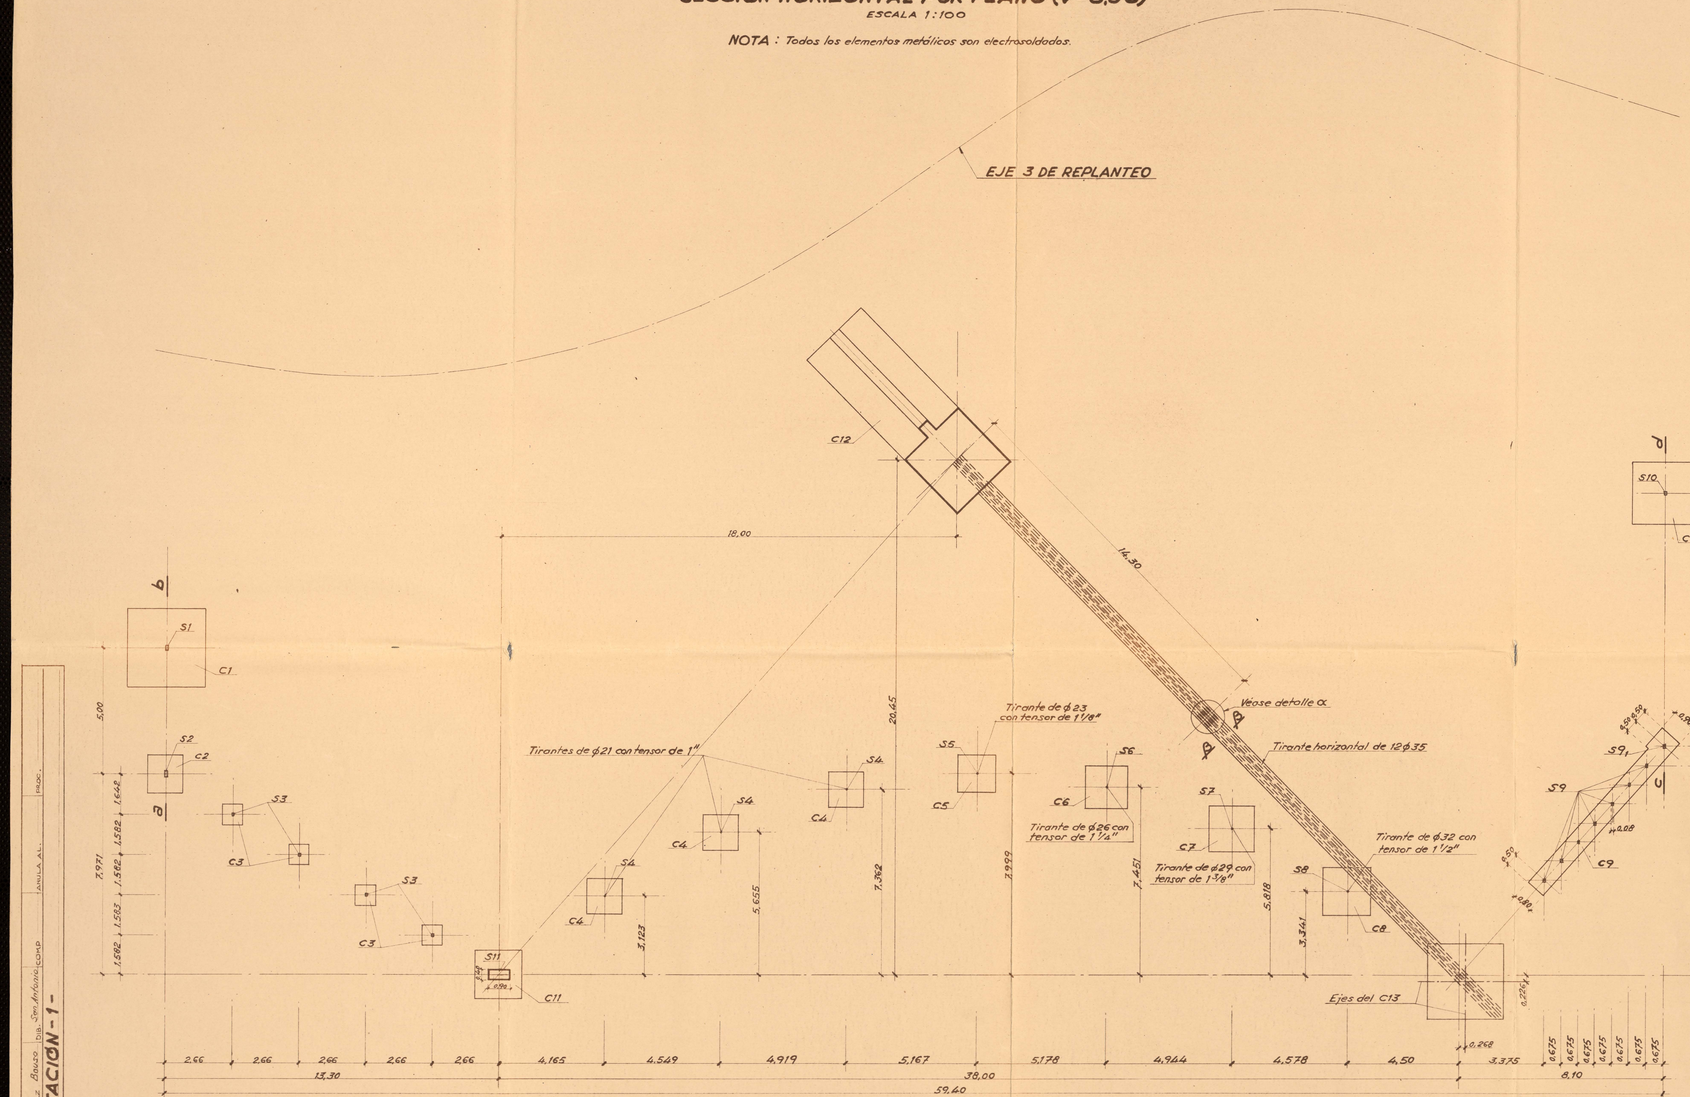


## C1-C2-S1 Y S2
(SECCIÓN a-b)
ESC. 1:50

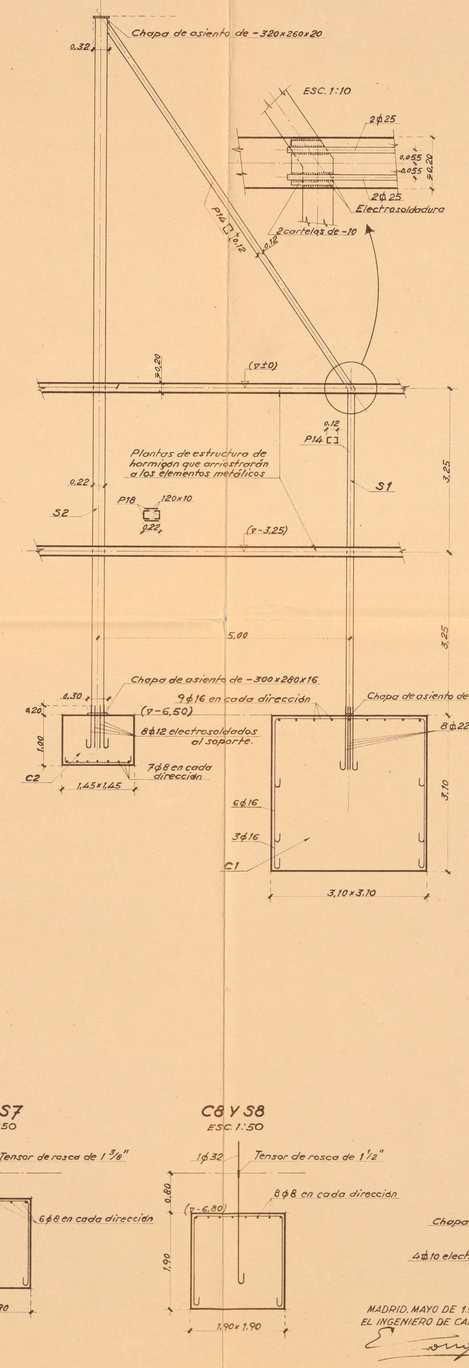


## C3 Y S3
ESC. 1:50

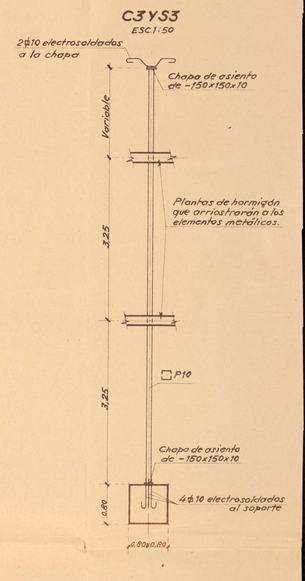


## C4 Y S4
ESC. 1:50

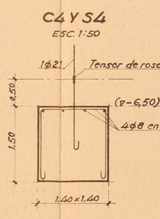


## C5 Y S5
ESC. 1:50

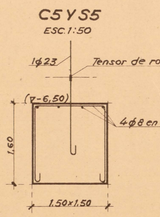


## C6 Y S6
ESC. 1:50

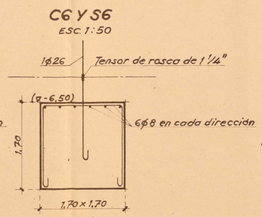


## C7 Y S7
ESC. 1:50

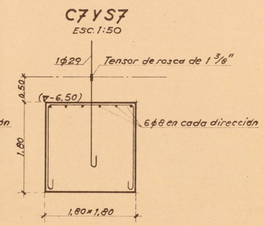


## C8 Y S8
ESC. 1:50




## C9 Y S9
ESC. 1:50

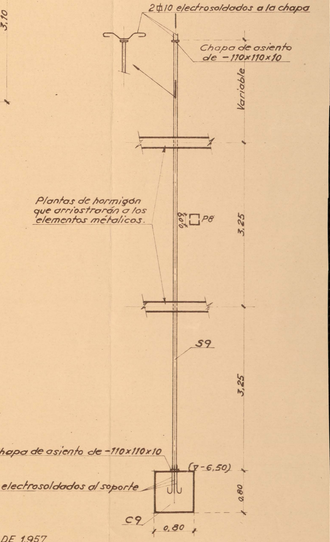


MADRID, MAYO DE 1957
EL INGENIERO DE CAMINOS

EDUARDO TORROJA | 10 | 5 | 195 7 | CÁLC. Torroja Marz | DIB. San Antonio Gomp | ANULA AL: | REQ.:
OFICINA TECNICA | Nº 848.205 | CIMENTACIÓN - 1 -