



PLANTA DE CIMIENTOS


ESCALA 1:200

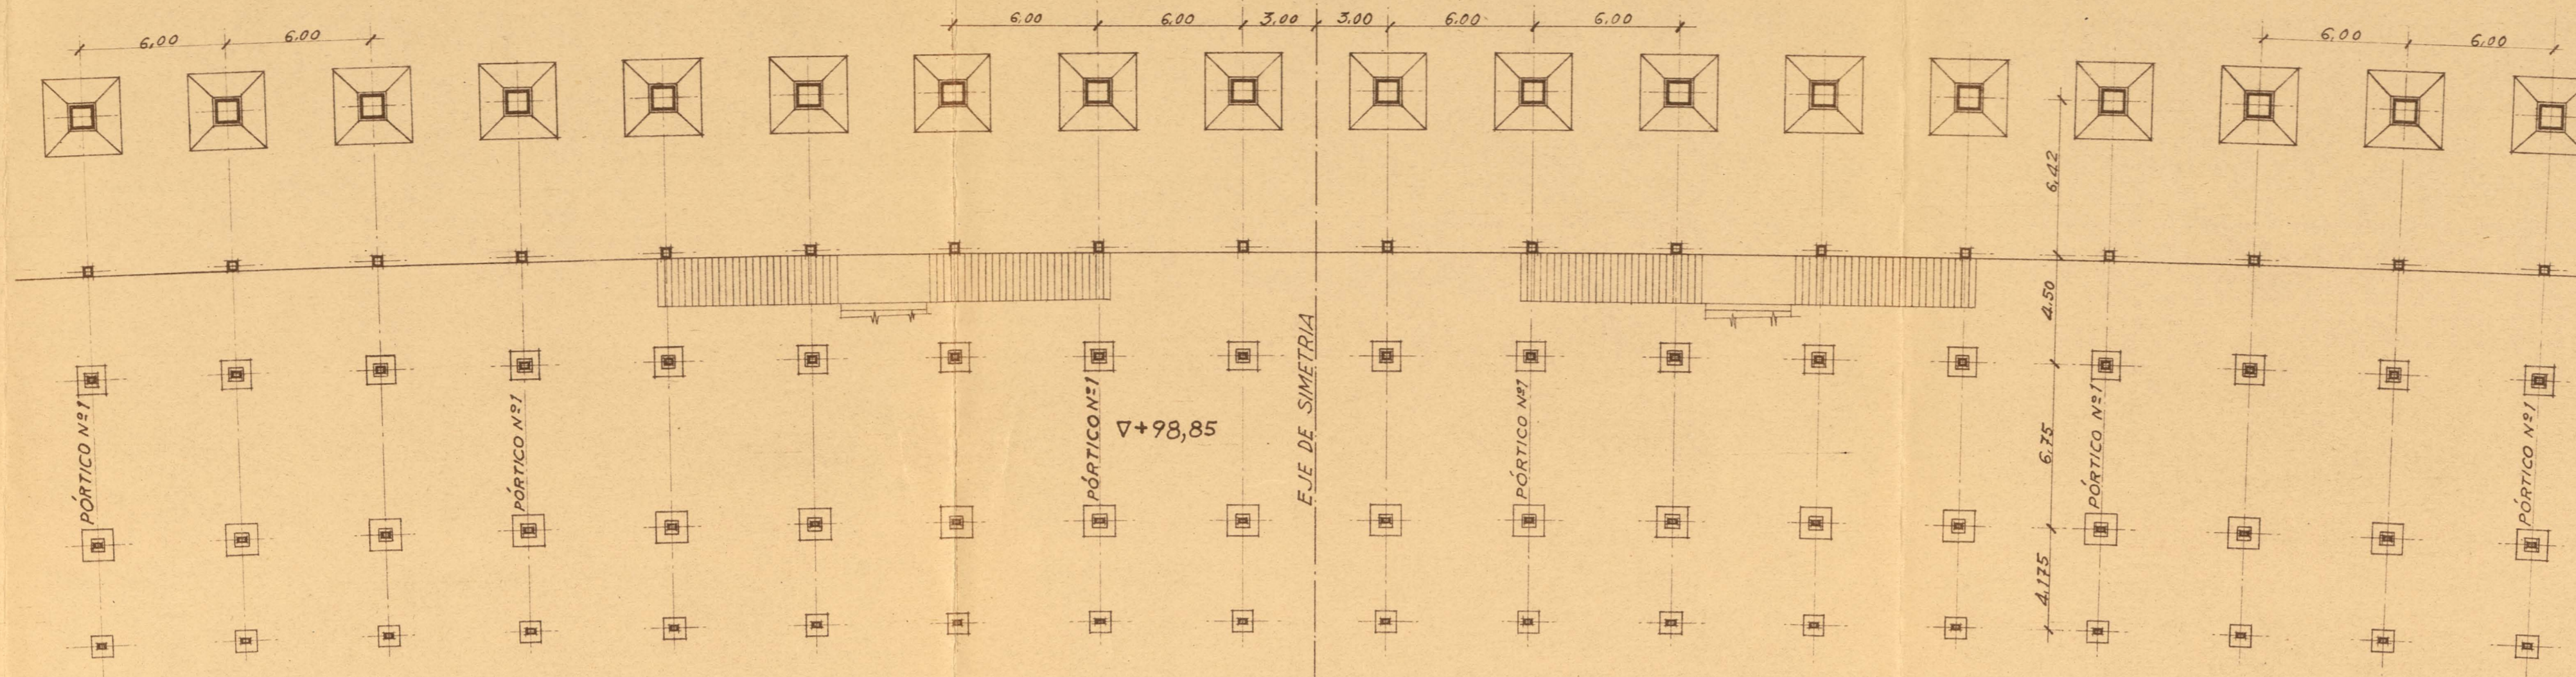


PLANTA DE GRADERIO BAJO Y PASILLO $\nabla+110,80$

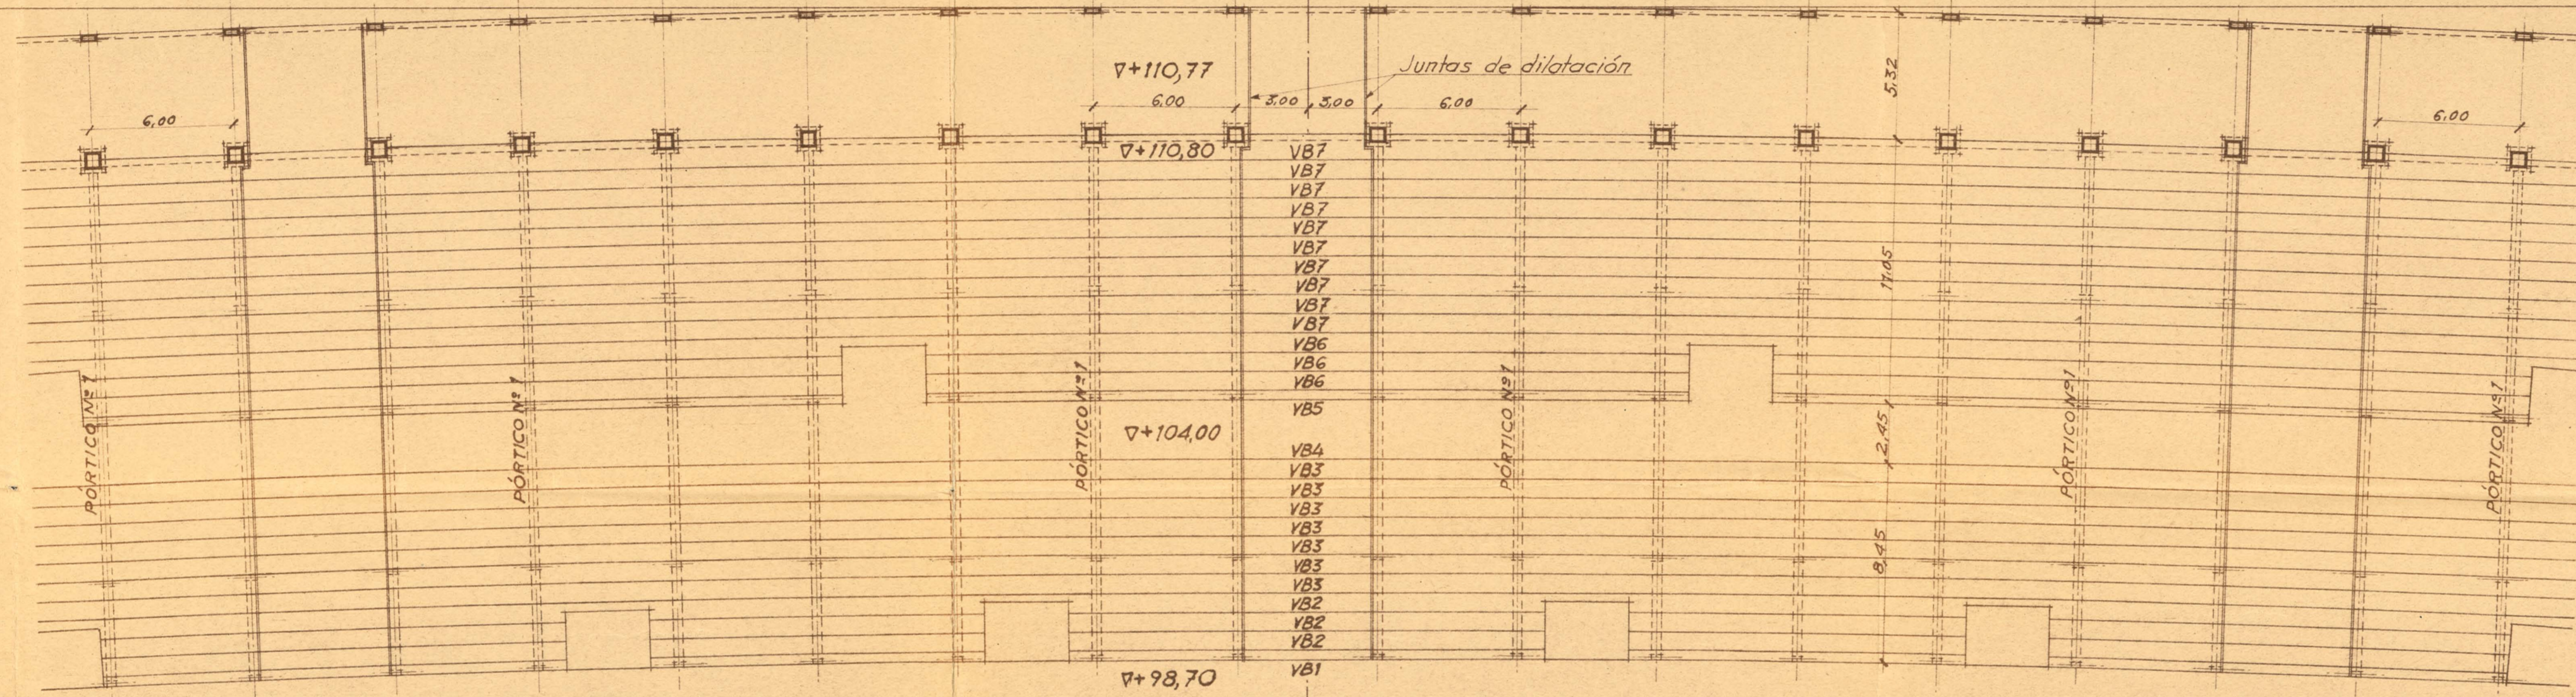

PLANTA DE PASILLO $\nabla+114,90$

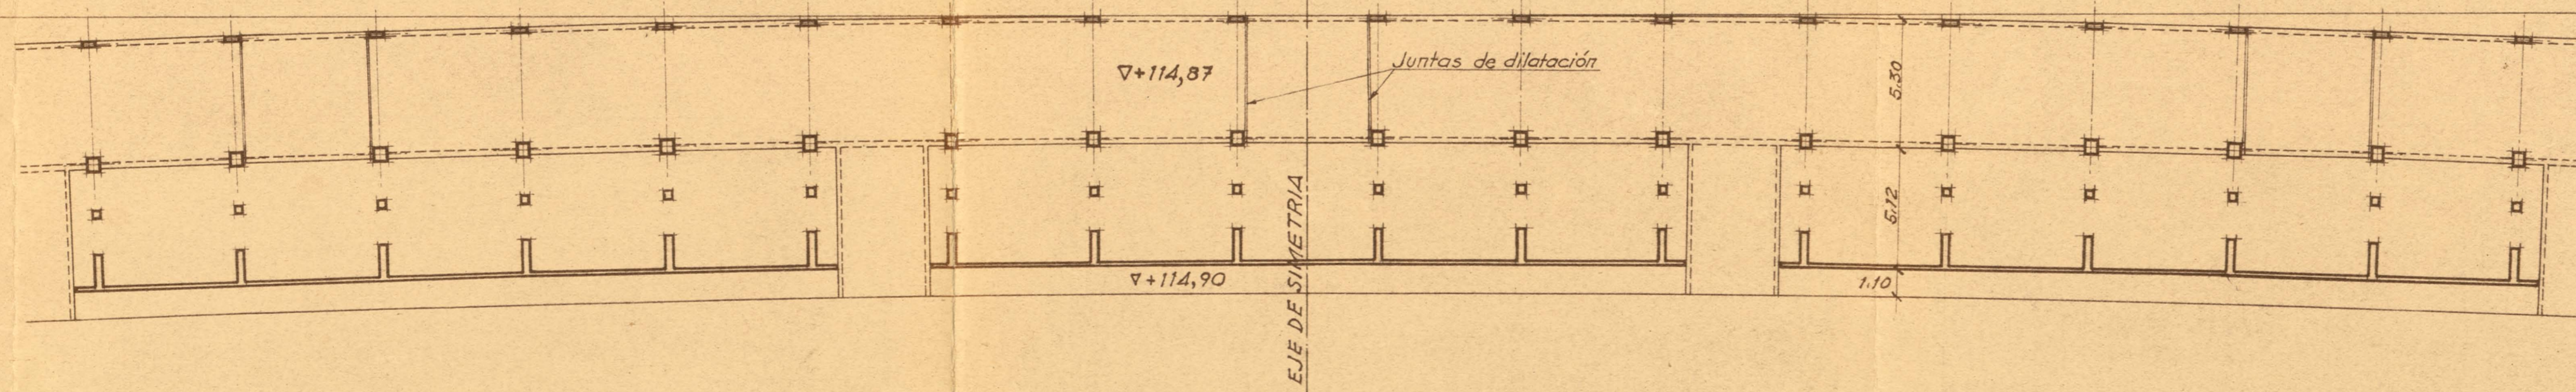

PLANTA DE GRADERIO ALTO Y PASILLO $\nabla+118,40$

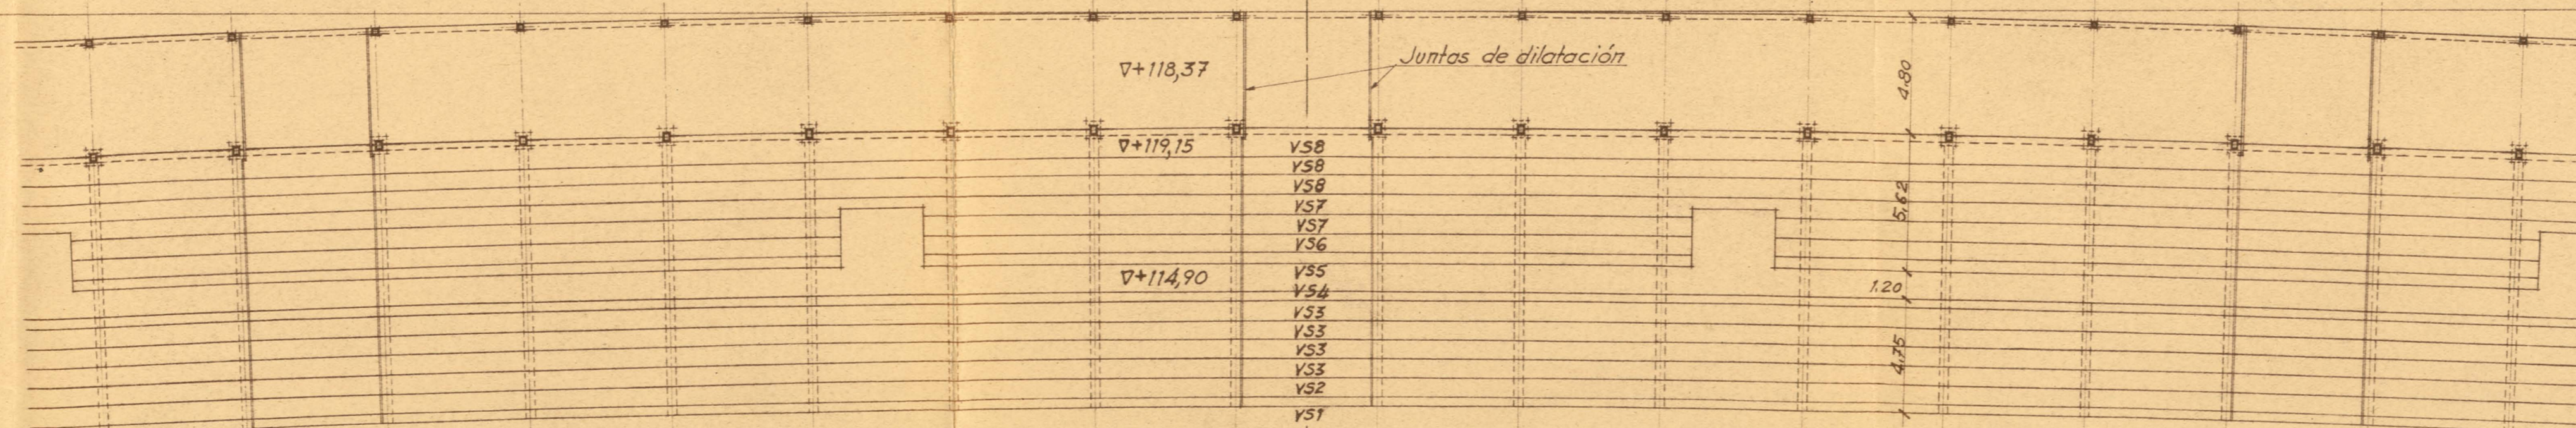

EDUARDO TORROJA 26 / Z / 1956 ORD
 OFICINA TÉCNICA N.º 849.202
 TRAZ. Bousso DIB. Guerrero COMP.
 ANULA AL
 PROC.