PORTICO Nº 1.

Atención a los anclajes de cubierta

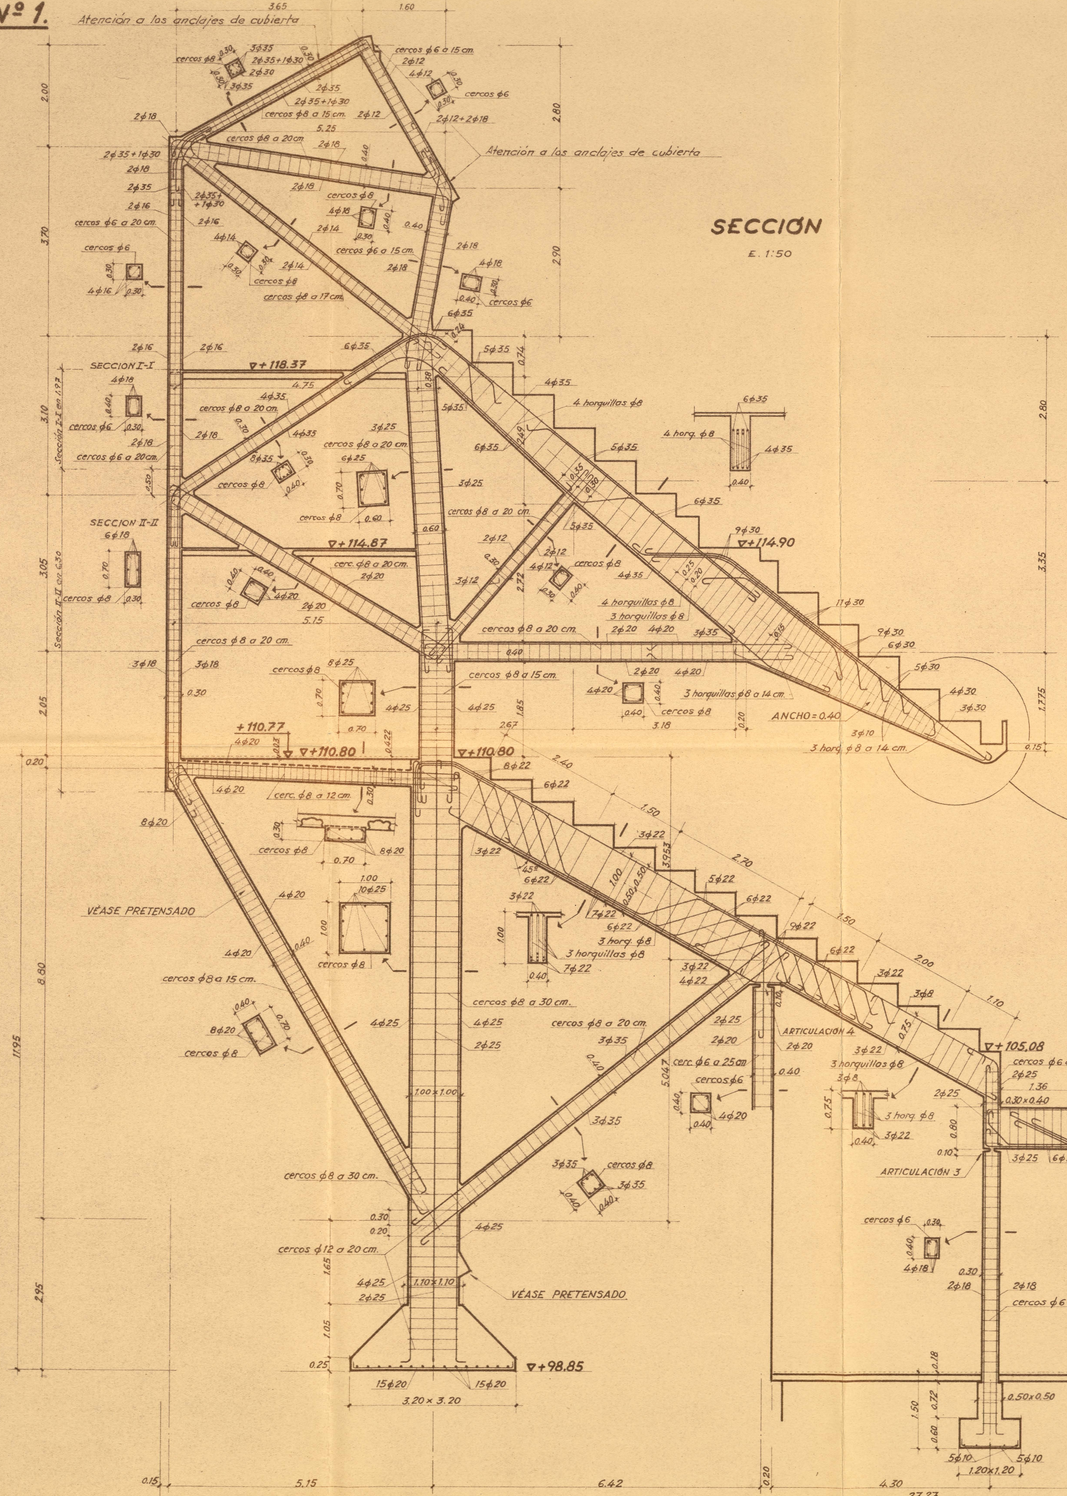

SECCIÓN

E. 1:50

ARTICULACIÓN 1

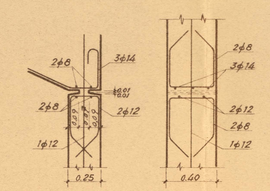

ARTICULACIÓN 2

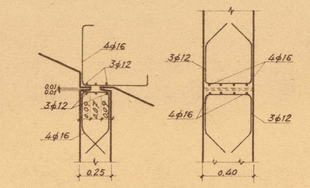

ESCALA 1:20

ARTICULACIÓN 3

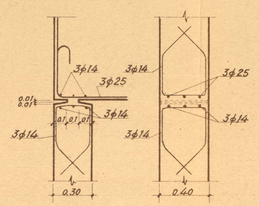

ARTICULACIÓN 4

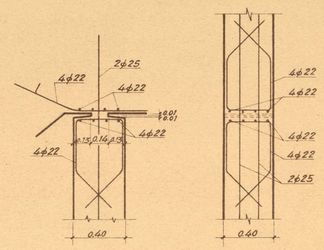

E. 1:25

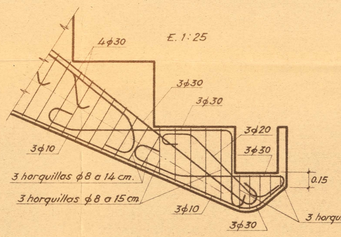

El muro de medianería se ha supuesto de medio pié de ladrillo hueco doble.
Las horquillas se colocarán al tresbolillo, aún cuando están representadas en un mismo plano transversal.
En los paramentos de estructura expuestos a la intemperie, la distancia mínima de las armaduras al paramento será de 2 centímetros.

IMPORTANTE

Se ha supuesto en el terreno una tensión de trabajo de 3 Kg/cm². Si la profundidad de cimentación no es la indicada, comuníquese a esta Oficina Técnica.
El muro de medianería y el pavimento de las galerías longitudinales no se ejecutarán hasta después de desencofrado el graderío alto (Véase pretensado).

En toda la estructura de alzados el hormigón tendrá una tensión de rotura de 180 Kgs/cm² a los 28 días en probeta cilíndrica; en cimientos será de 120 Kgs/cm²

PRETENSADO

E. 1:50

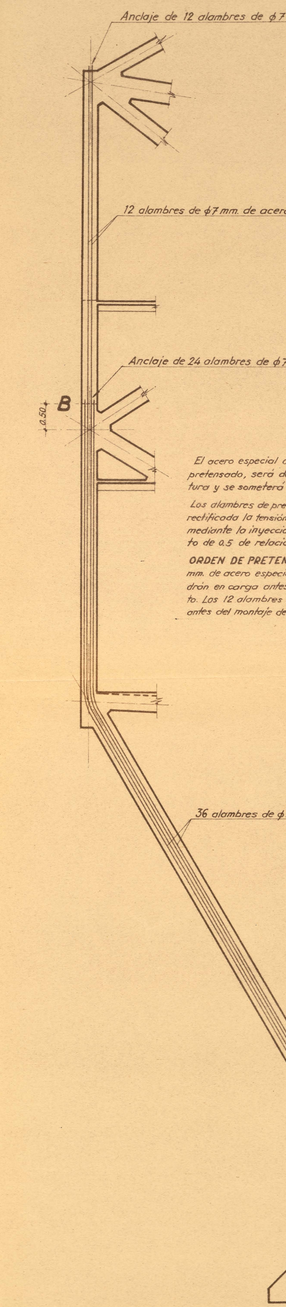

El acero especial de los alambres de φ7 mm. para pretensado, será de 155 Kg/mm² de tensión de rotura y se someterá a una tensión inicial de 110 Kg/mm².

Los alambres de pretensado irán enfundados. Una vez rectificada la tensión inicial, se rellenarán los fundas mediante la inyección de una papilla de supercemento de 0.5 de relación agua-cemento.

ORDEN DE PRETENSADO. - Los 24 alambres de φ7 mm. de acero especial que van entre A y B se pondrán en carga antes de desencofrar el graderío alto. Los 12 alambres restantes se pondrán en carga antes del montaje de la cubierta metálica.

EDUARDO TORROJA — OFICINA TÉCNICA | 29/I/1958 | Nº 848.202 | ORD. | TRAZ. Bausa | DIB. Sra. Andrés | COMP. | ANULA AL. | PROC.