GRADERIO BAJO.

SECCIÓN TRANSVERSAL

ESCALA 1:20

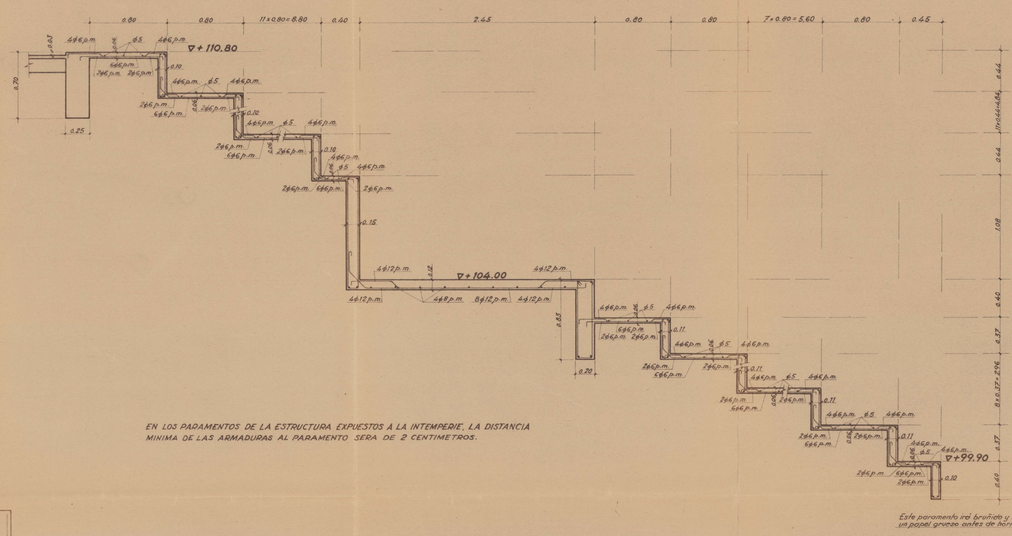

EN LOS PARAMENTOS DE LA ESTRUCTURA EXPUESTOS A LA INTEMPERIE, LA DISTANCIA MINIMA DE LAS ARMADURAS AL PARAMENTO SERA DE 2 CENTIMETROS.

Este paramento irá bruñido y se colocará un papel grueso antes de hormigonar.

VIGA VB1

ANCHO = 0.10
E: 1:50

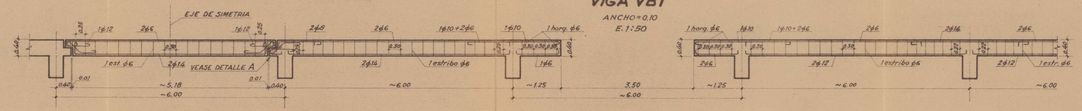

VIGA VB2

ANCHO = 0.11
E: 1:50

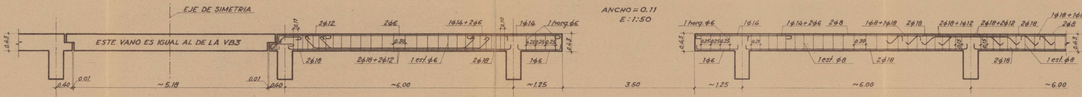

VIGA VB3

ANCHO = 0.11
E: 1:50

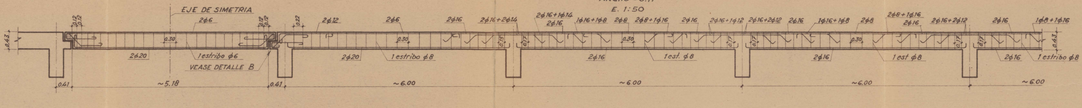

VIGA VB4

ANCHO = 0.20
E: 1:50

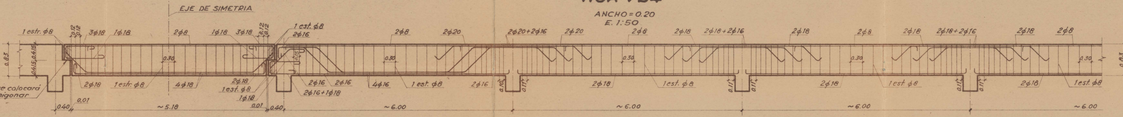

DETALLE A

E: 1:20

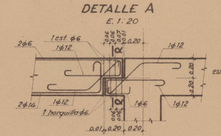

CORTE α-α

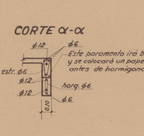

DETALLE B

E: 1:20

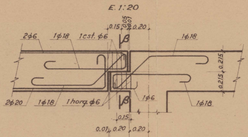

CORTE β-β

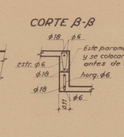

VIGA VB5

ANCHO = 0.15
E: 1:50

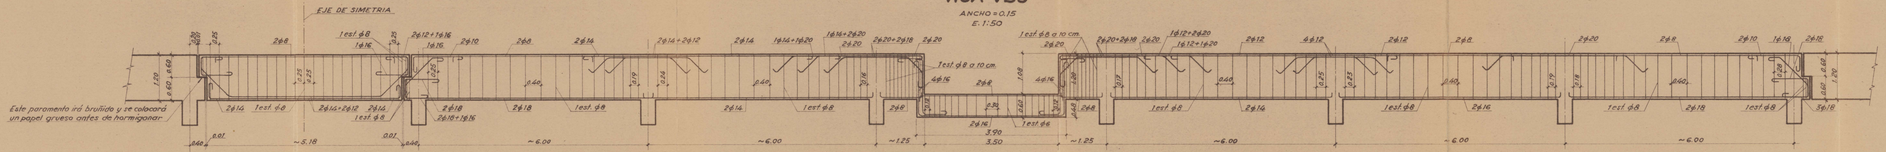

VIGA VB6

ANCHO = 0.10
E: 1:50

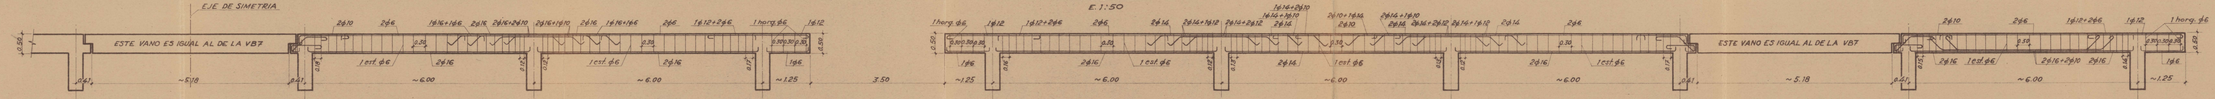

VIGA VB7

ANCHO = 0.10
E: 1:50

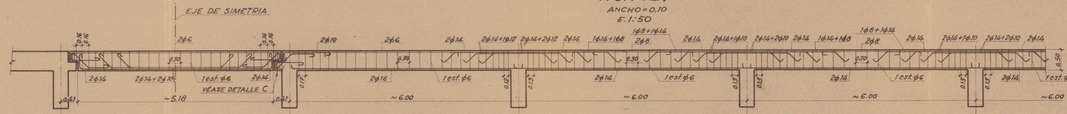

DETALLE C

E: 1:20

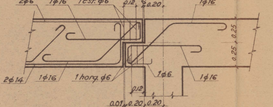

NERVIO NB1

ANCHO = 0.10
E: 1:25

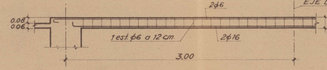

NERVIO NB2

Semejante al nervio NB1

EDUARDO TORROJA | 26 / 7 / 1958 | ORD. | TROZ. Bayas | DIB. San Antonio | COMP. | ANULA AL | PROC.
OFICINA TECNICA | Nº 948 Pag