GRADERIO ALTO

SECCION TRANSVERSAL
ESCALA 1:20

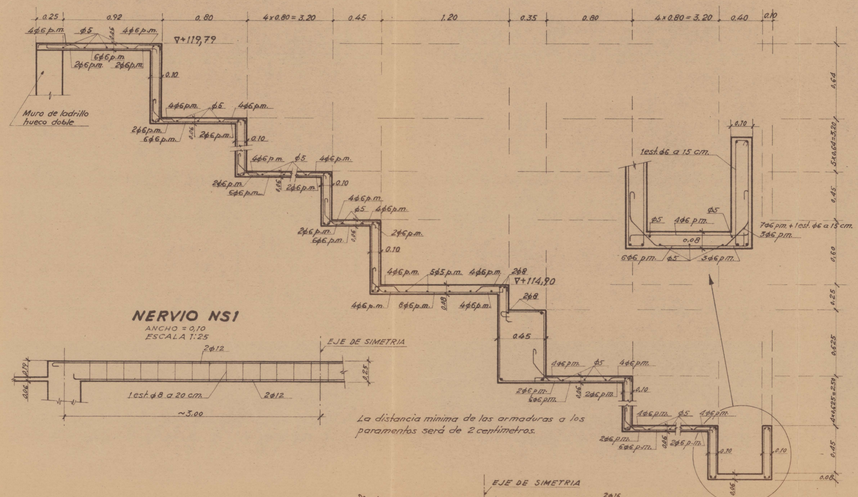

NERVIO NS1
ANCHO = 0,10
ESCALA 1:25

VIGA VS1
ANCHO = 0,10
ESCALA 1:50

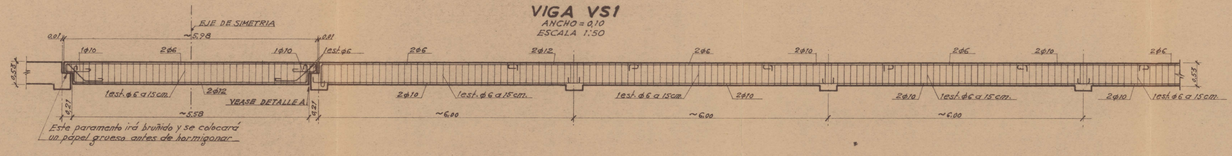

DETALLE A
ESCALA 1:20

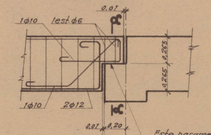

CORTE α-α

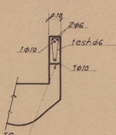

VIGA VS2
ANCHO = 0,10
ESCALA 1:50

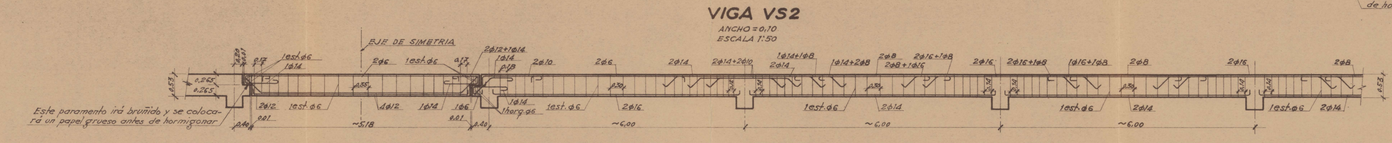

VIGA VS3
ANCHO = 0,10
ESCALA 1:50

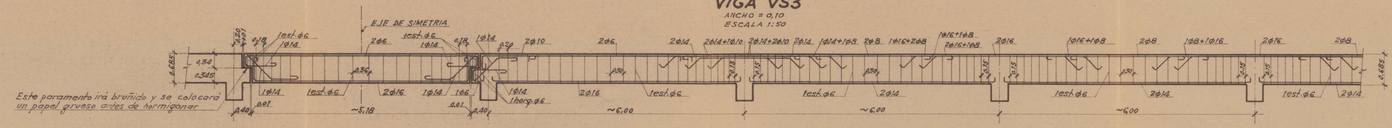

VIGA VS4
Véase sección transversal
ESCALA 1:50

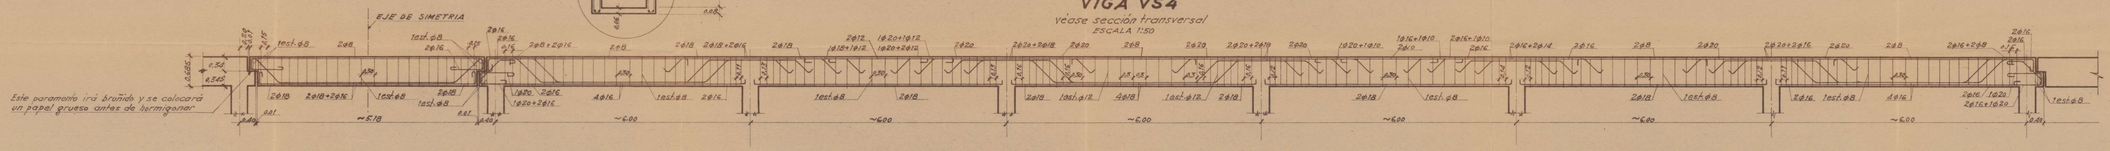

VIGA VS8
IGUAL A LA VS3 PERO DE 0,70 DE CANTO TOTAL

VIGA VS5
ANCHO = 0,10
ESCALA 1:50

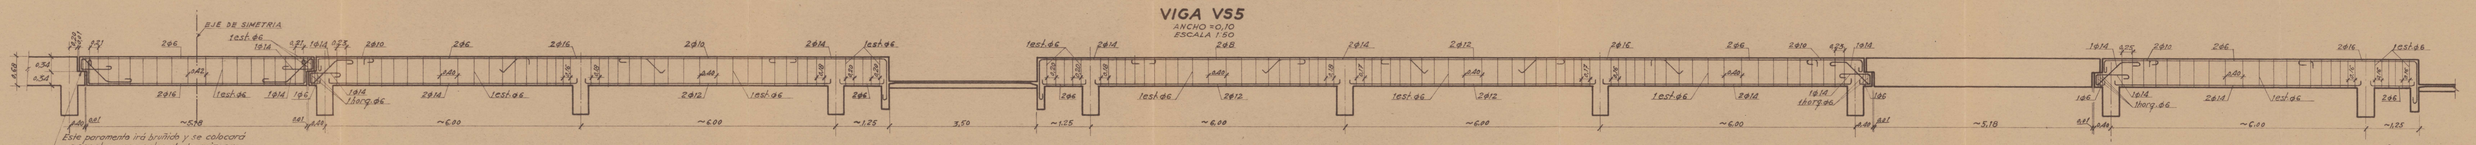

VIGA VS6
ANCHO = 0,10
ESCALA 1:50

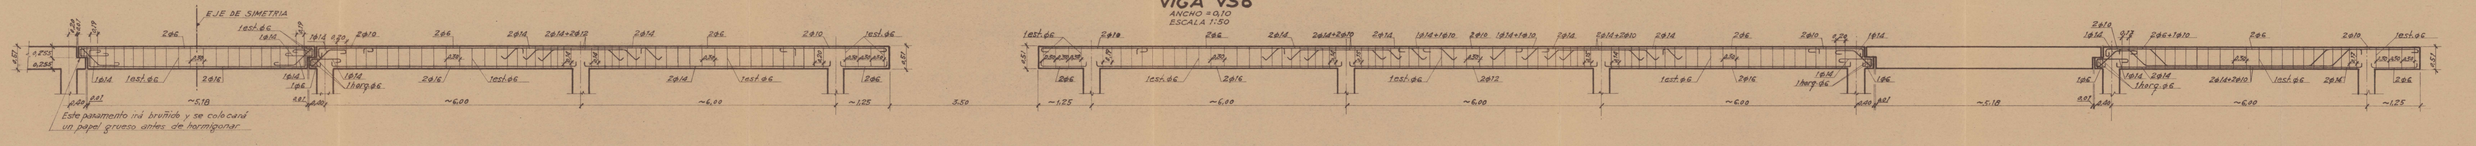

VIGA VS7
ANCHO = 0,10
ESCALA 1:50

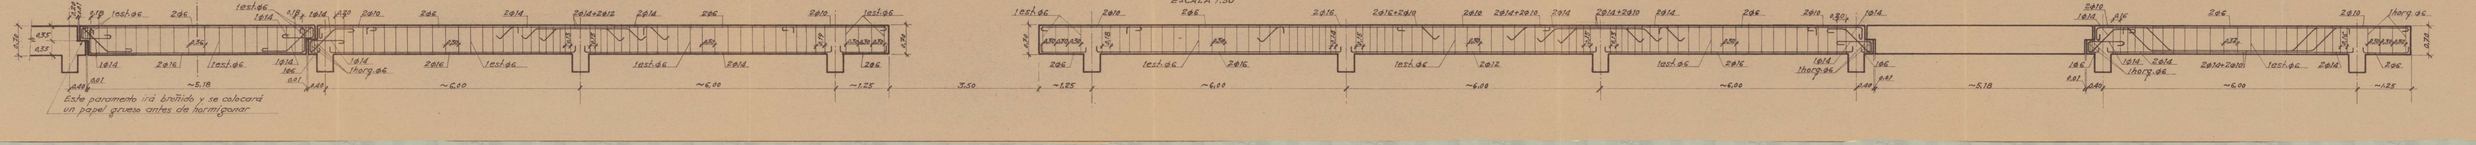

EDUARDO TORROJA
OFICINA TECNICA
26 | 7 | 19-58
Nº 248.807
DIB
TRAZ. Bautista
Pza San Antonio COMP
ANULA AL
PROC