

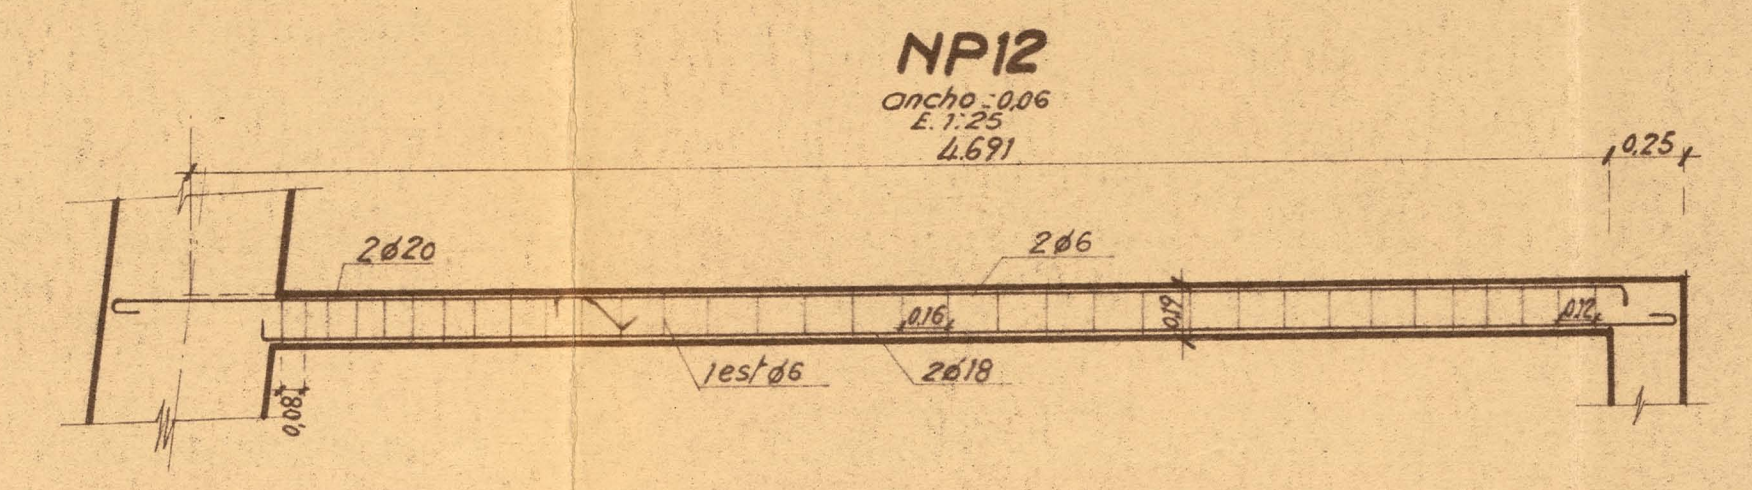
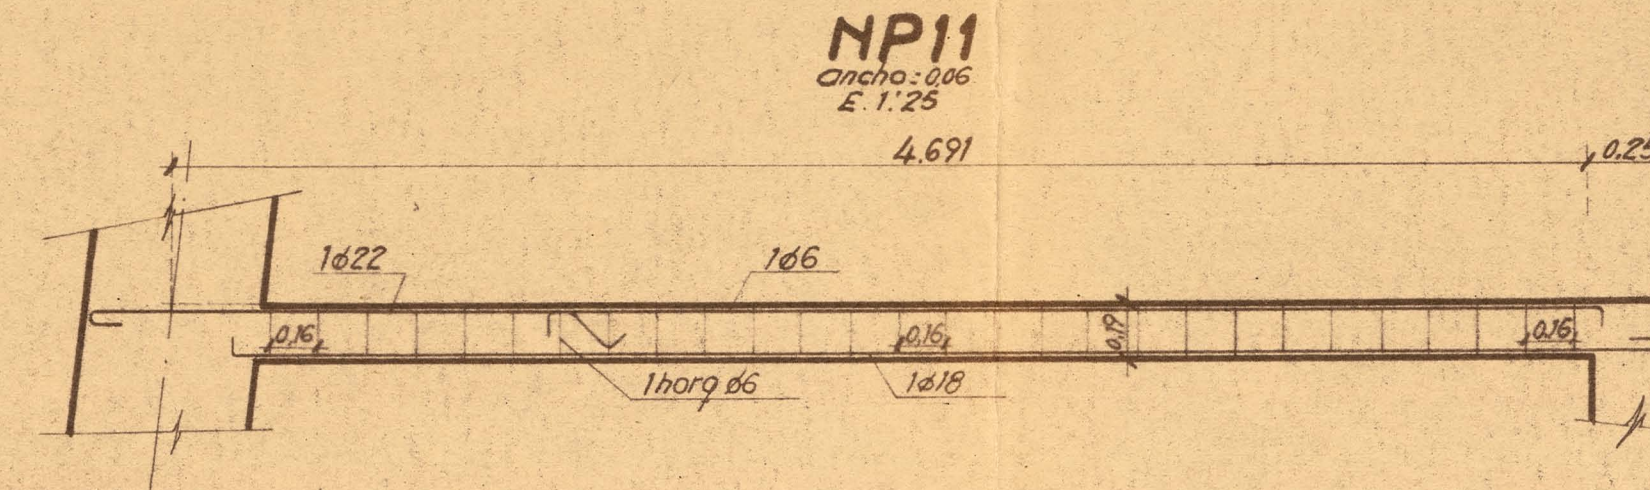
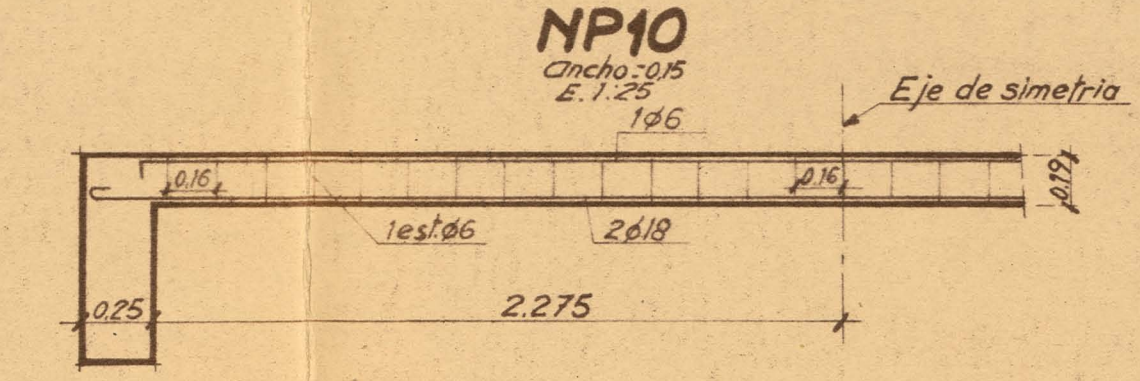
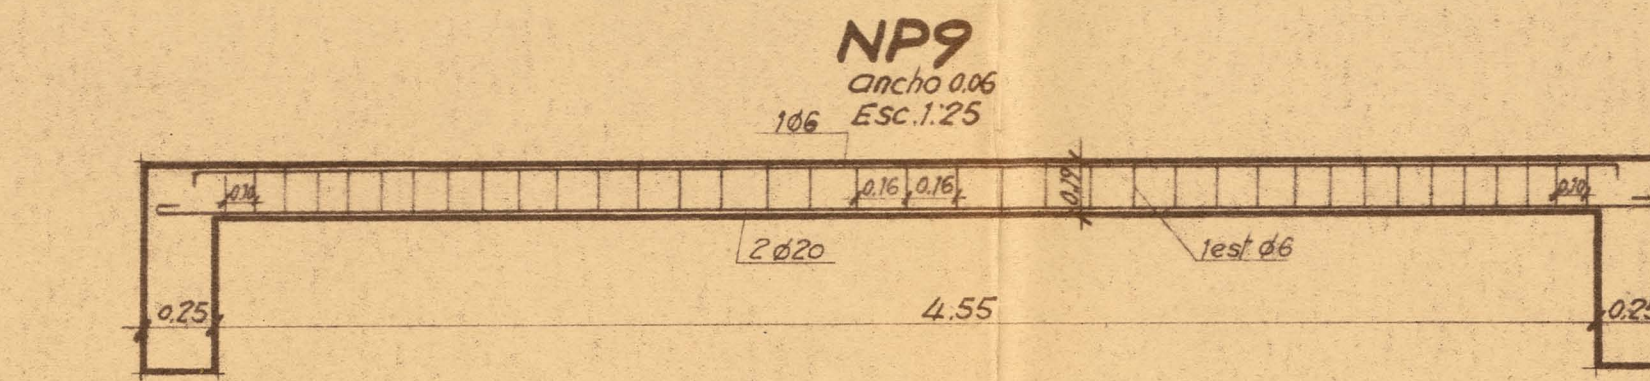
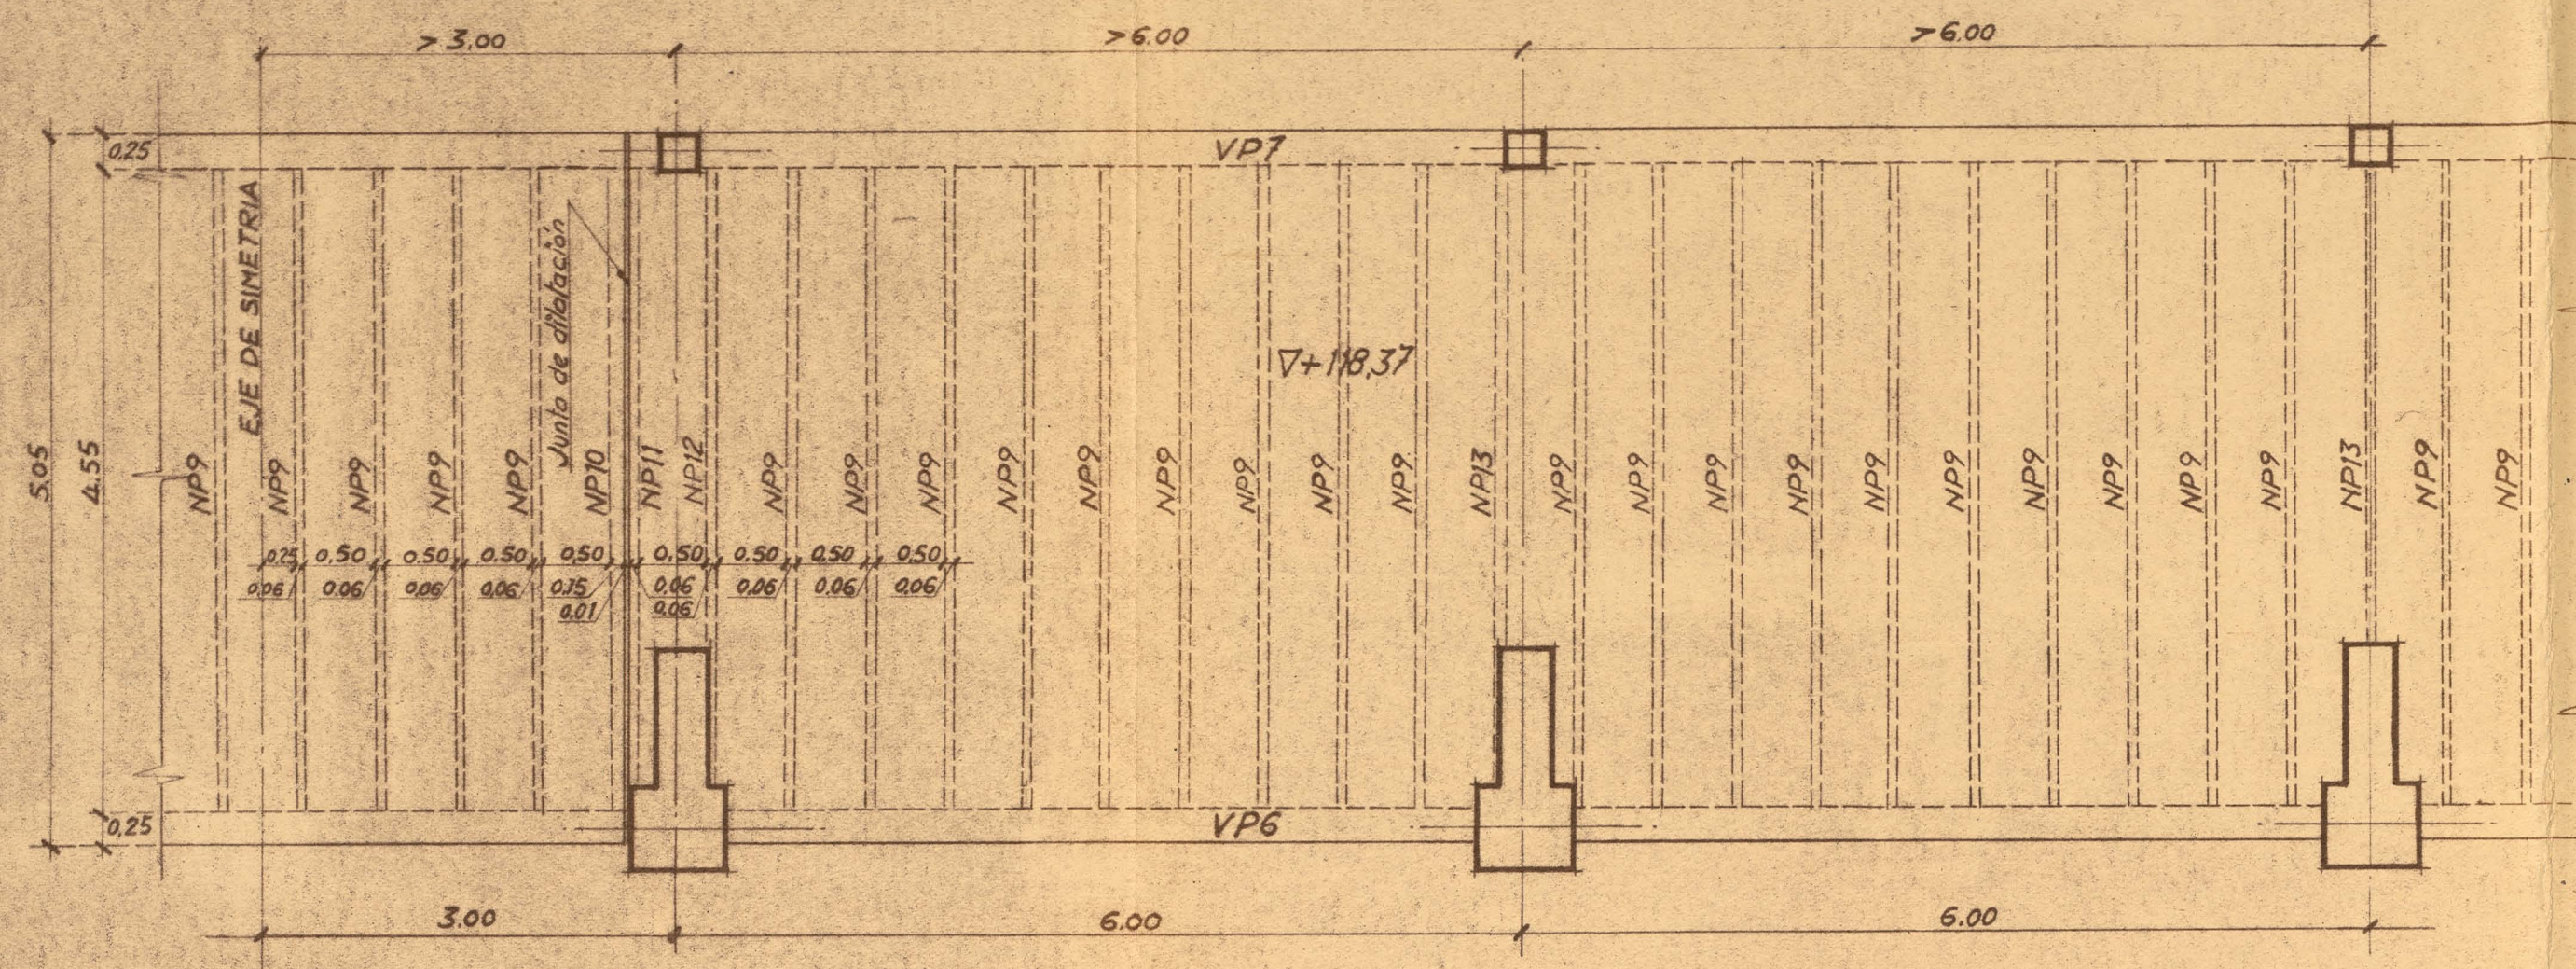




PLANTA
Escala 1:50

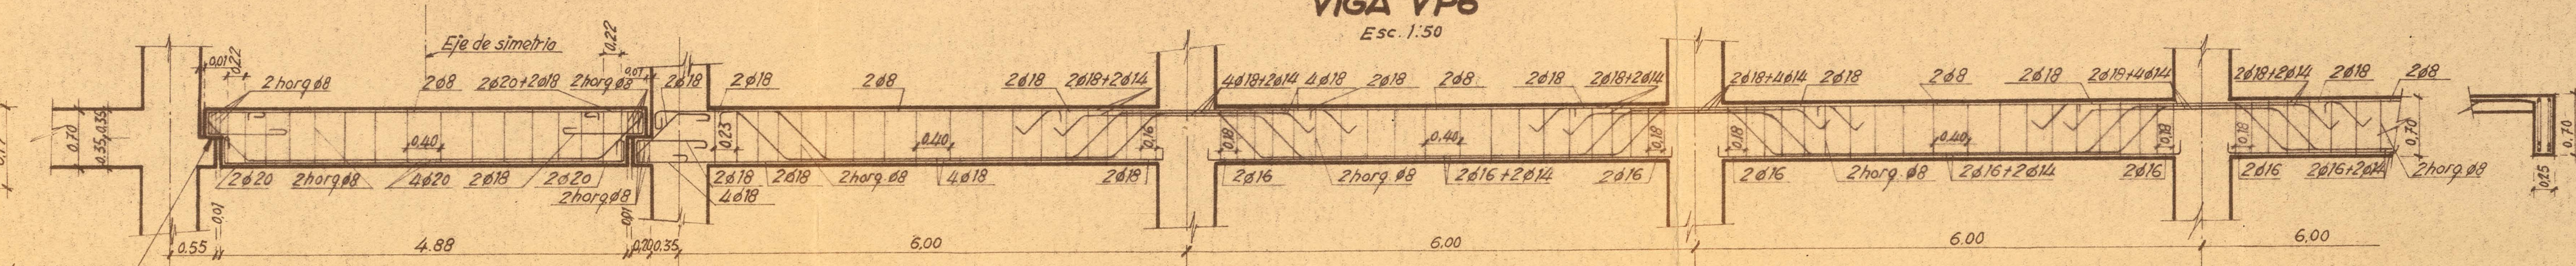

SECCIÓN A-B
Esc. 1:70

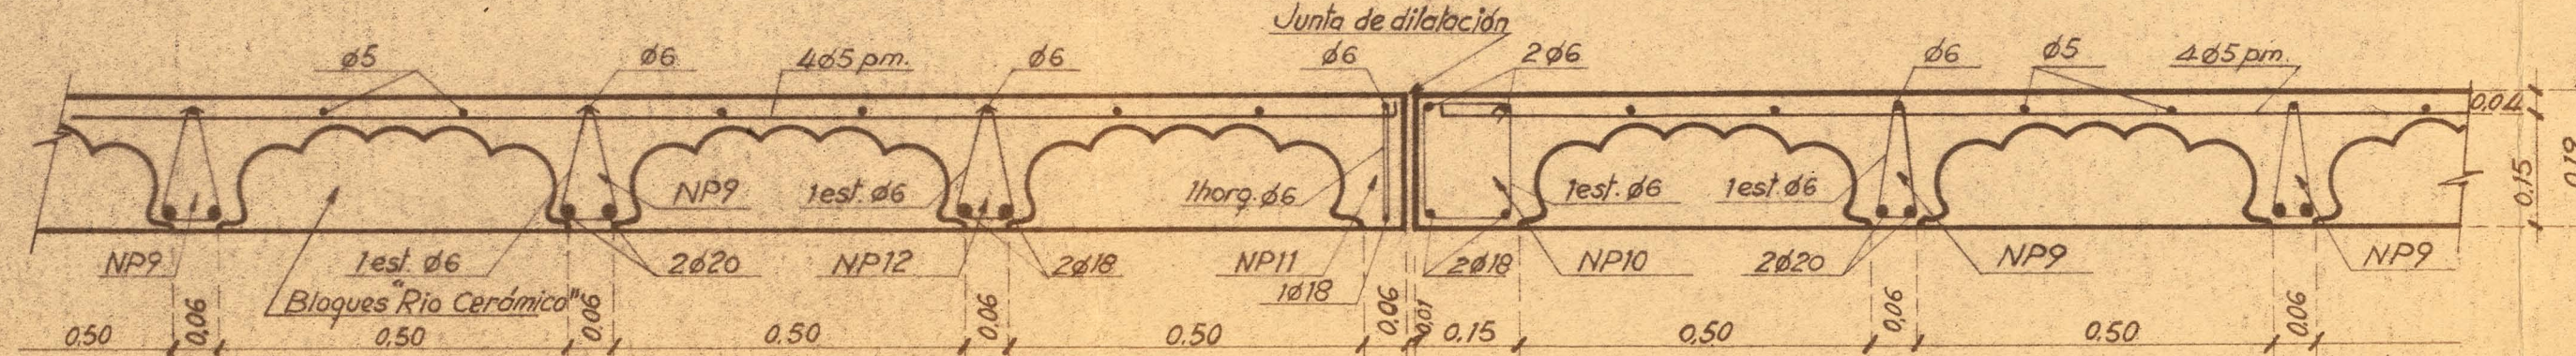


NP13
Ancho: 0,06
E: 1,25
4,661

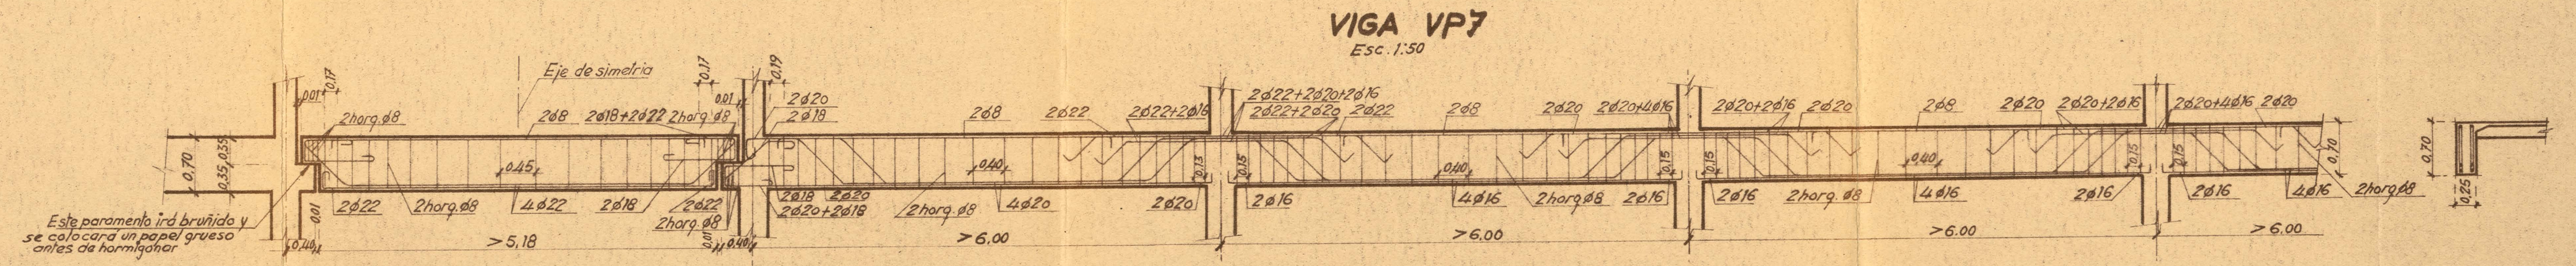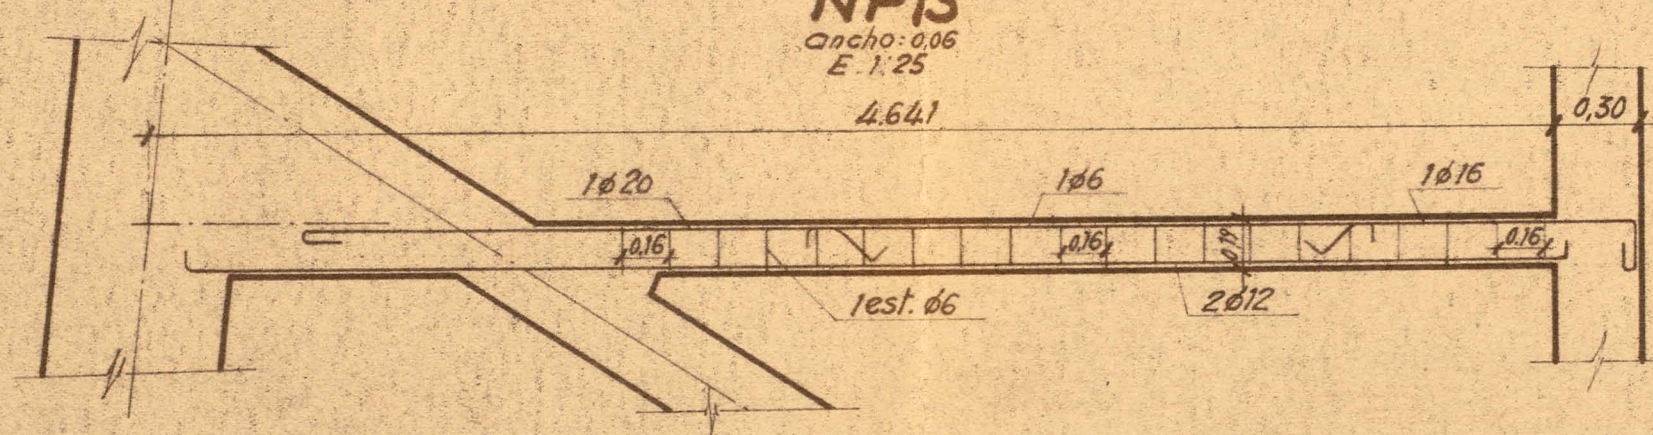


VIGAS DE ARRIOSTRAMIENTO ENTRE PORTICOS


VIGA A1
Esc. 1:50

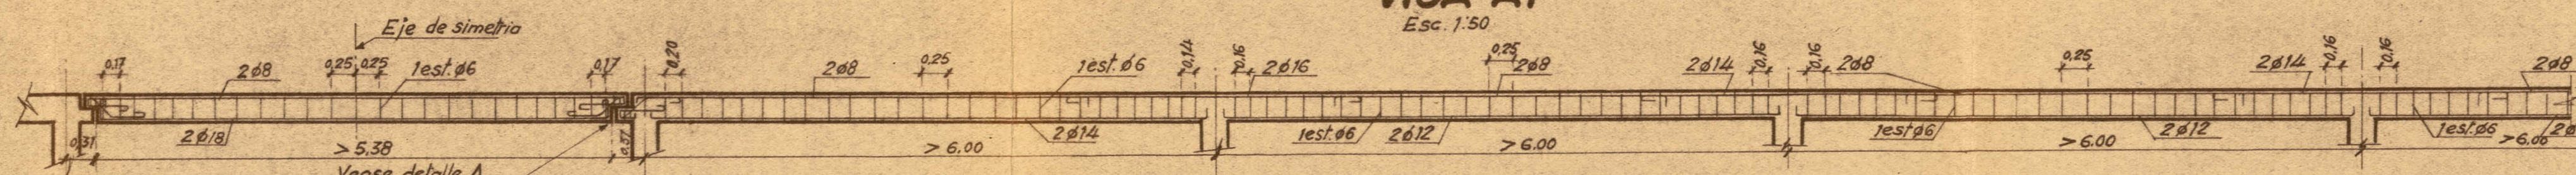

VIGAS A2 y A3
Esc. 1:50

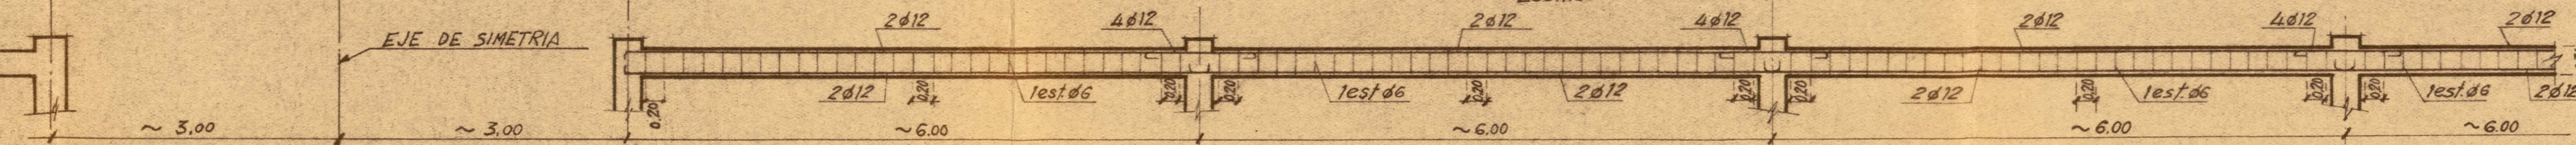

DETALLE A
Esc. 1:20

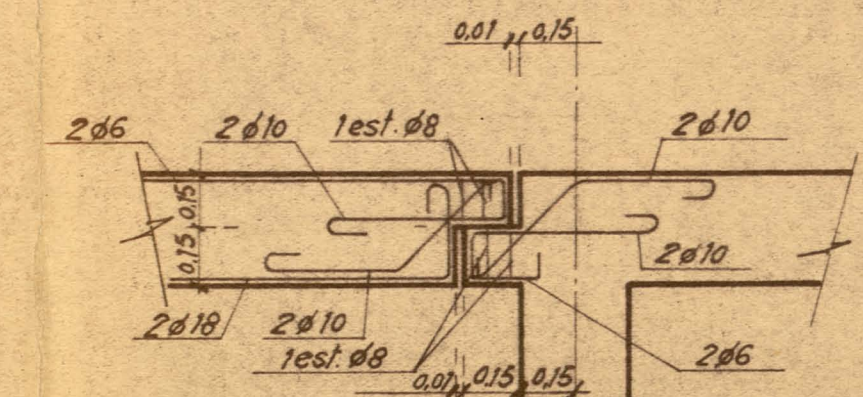

Aun cuando están representadas en un mismo plano transversal, las horquillas se colocarán al resbalillo

26 / 14 58 ORD. TRAZ. BOVISO, DIB. A. Lopez, COMP. ANULA AL. PROC. EDUARDO TORROJA OFICINA TECNICA N° 268.210