ESTRUCTURA METALICA DE CUBIERTA.

CUCHILLO

ESCALA 1:25

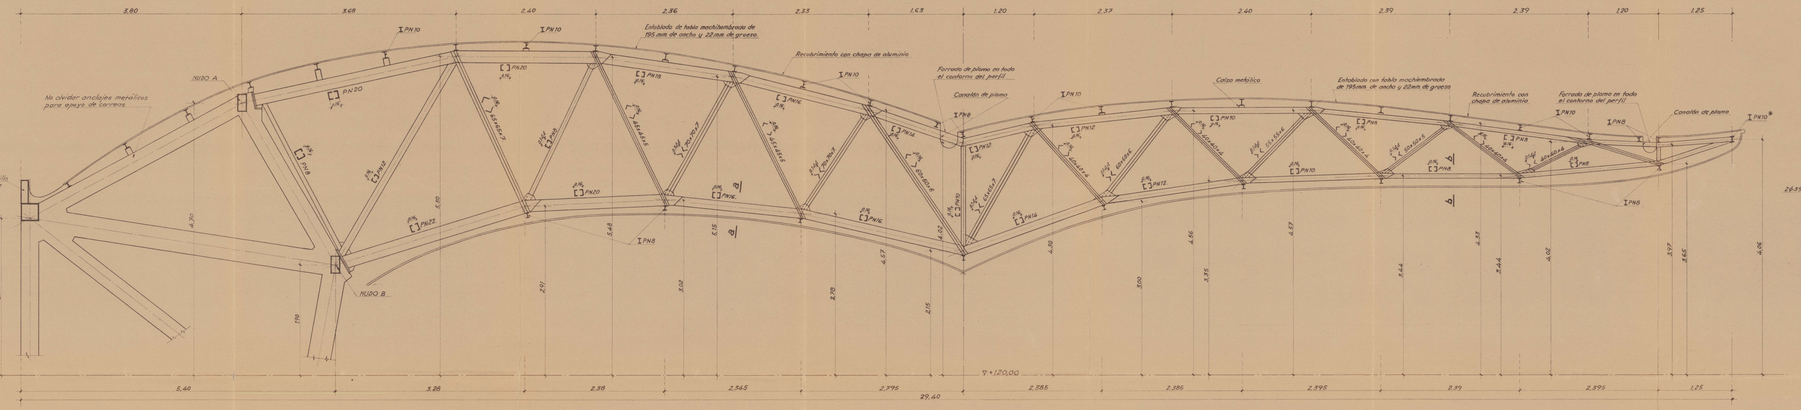

NUDO A

E. 1:5

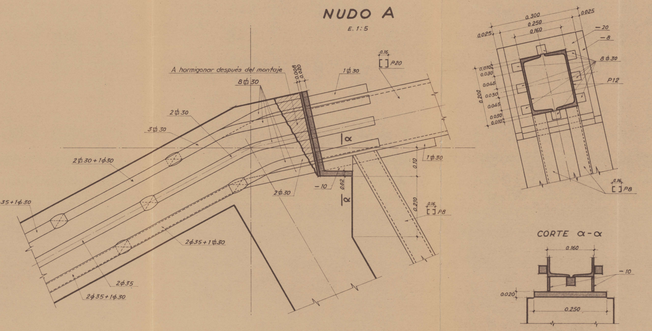

NUDO B

E. 1:5

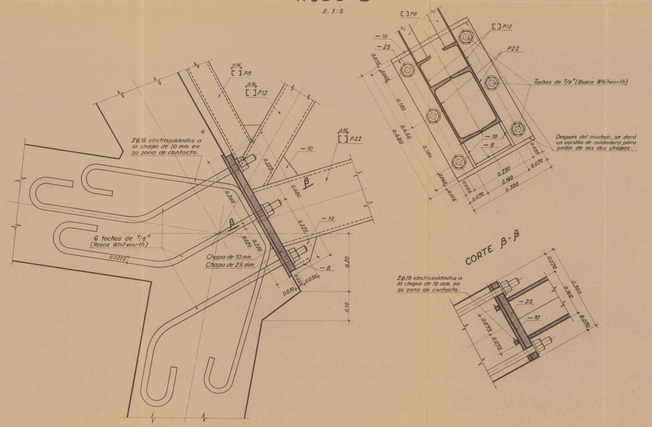

PLANTA DE CUBIERTA

ESCALA 1:200

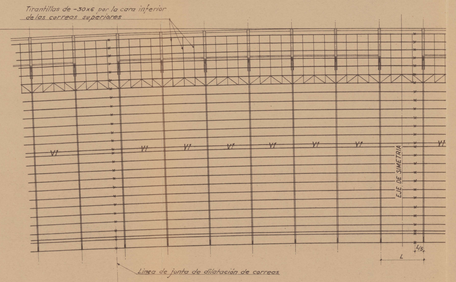

V1

E. 1:25

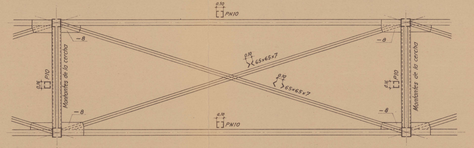

DETALLE DE JUNTA DE DILATACIÓN EN LAS CORREAS

E. 1:5

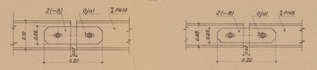

SECCION a-a

ESCALA 1:10

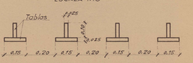

SECCION b-b

Igual a la sección a-a con la cara inferior recubierta de chapa de aluminio

MUY IMPORTANTE: * Este perfil estará perfectamente horizontal a lo largo de toda la tribuna

EDUARDO TORROJA Nº 7 / MADRID
OFICINA TÉCNICA Nº 1942 (Arq. Jefe)

1942 - BANCO DE SANTANDER COMP. — NAVE A.1. — PROC.