
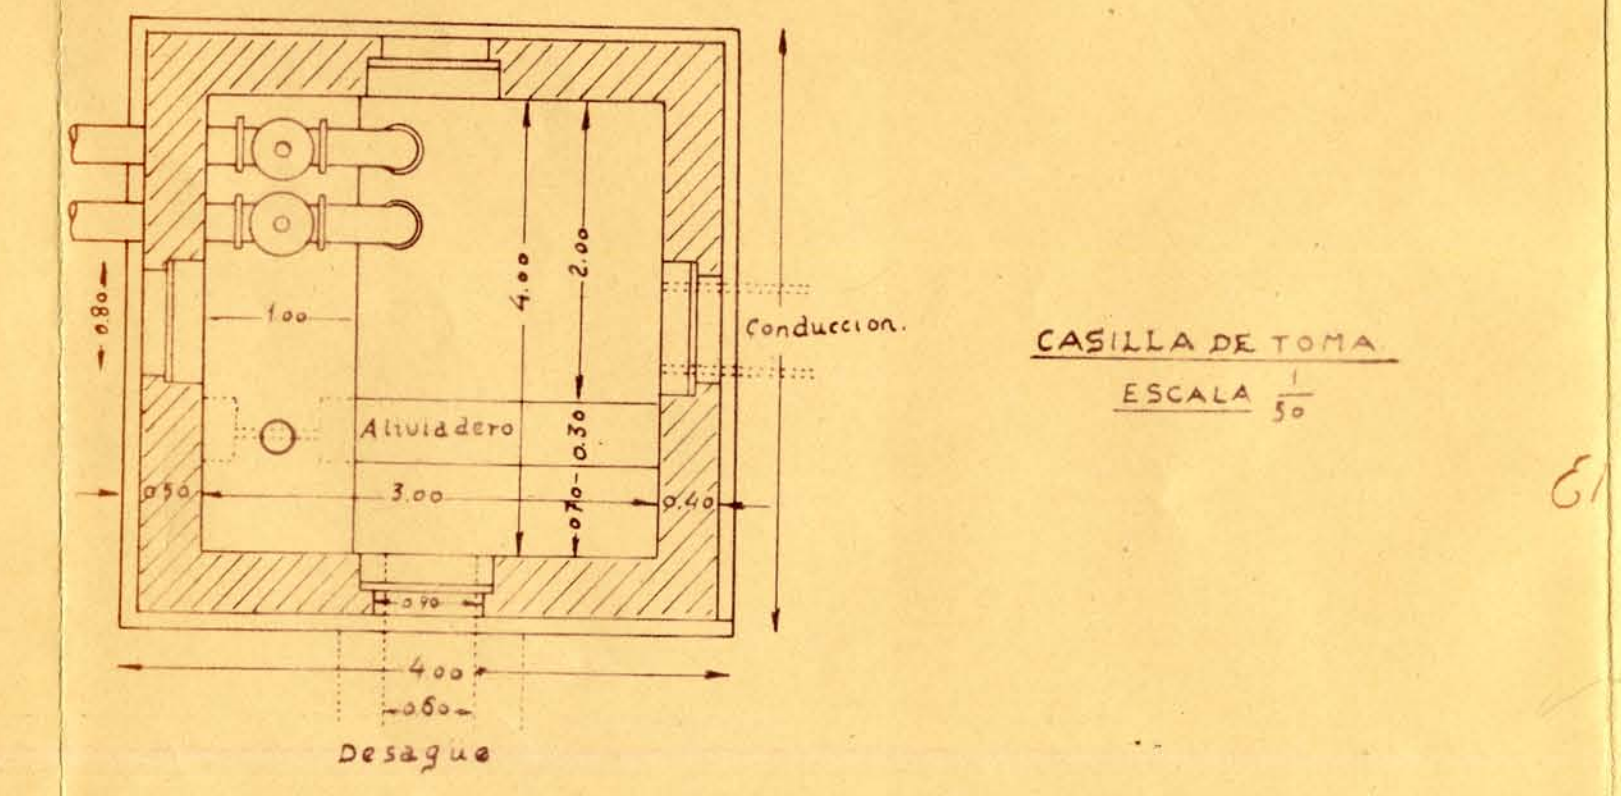
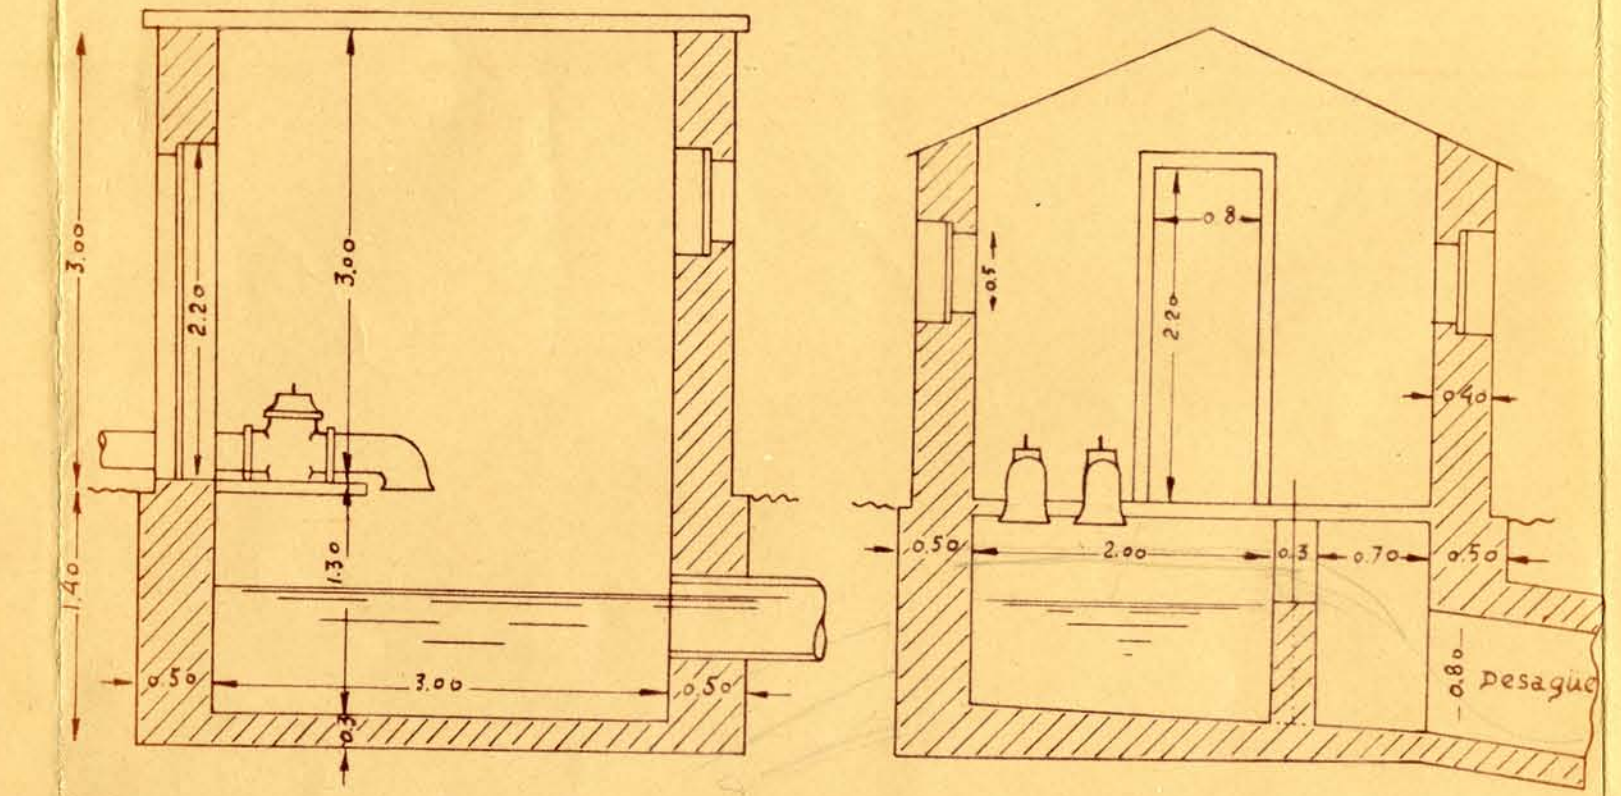
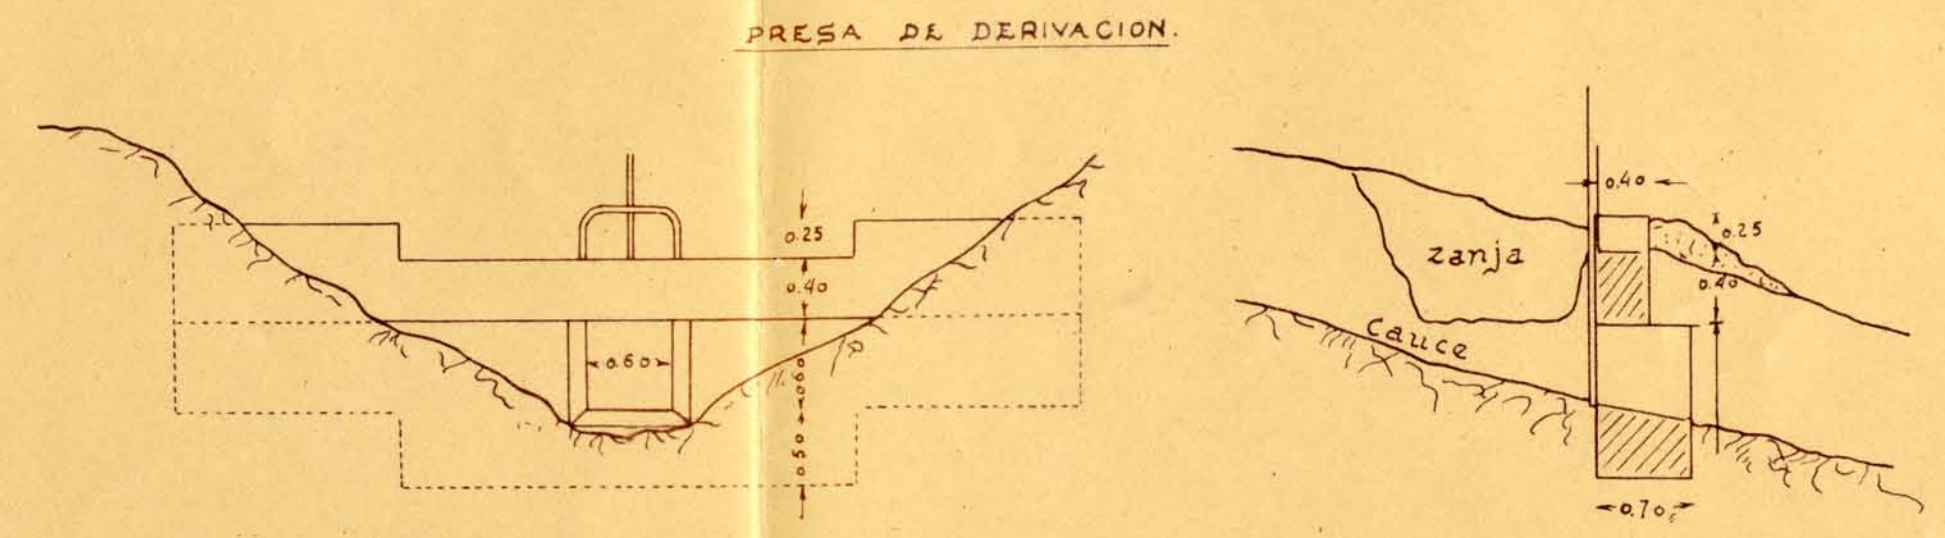


OBRAS DE TOMA

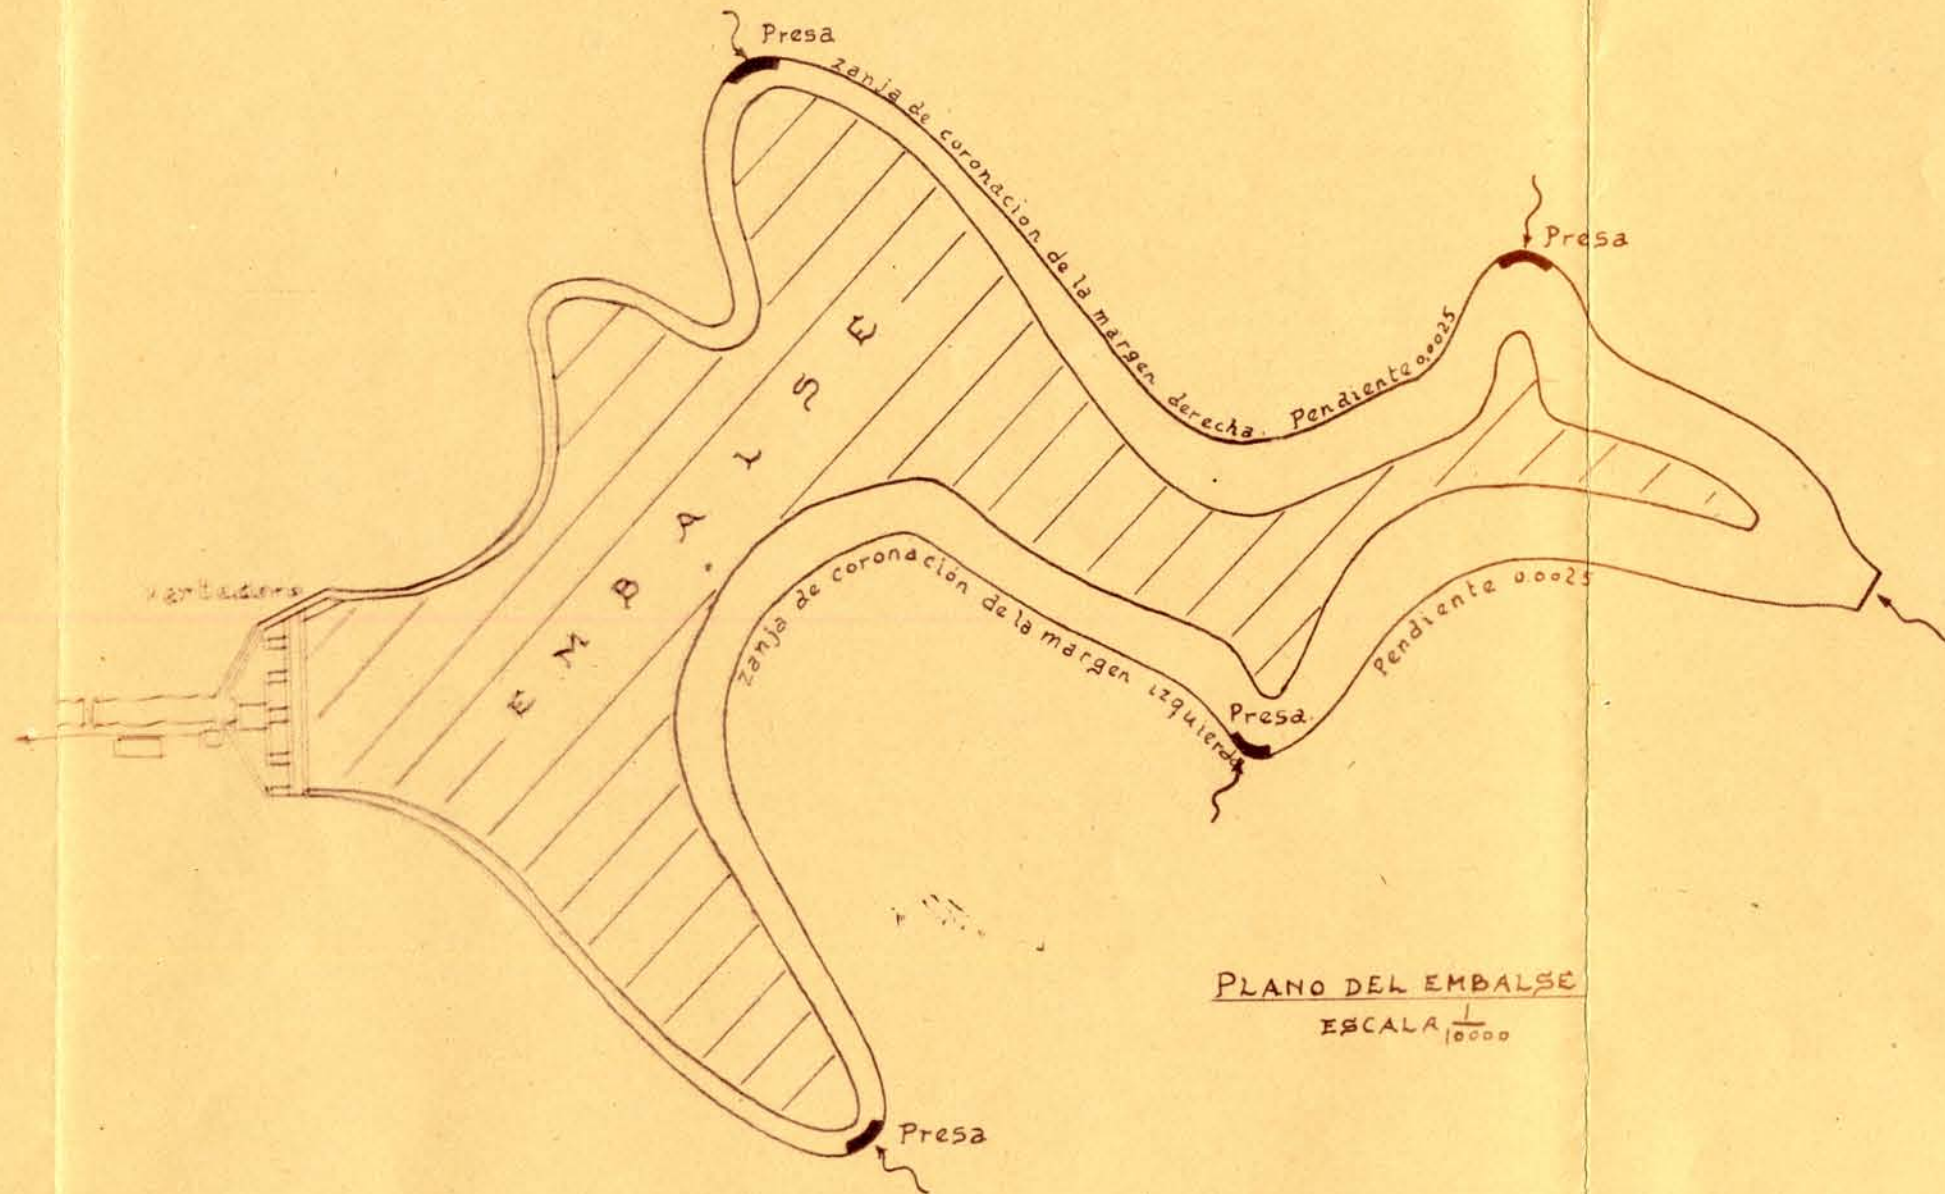

El Ingeniero de Caminos