



DETALLES DE LA CONDUCCION


Hasta 15 m de carga.

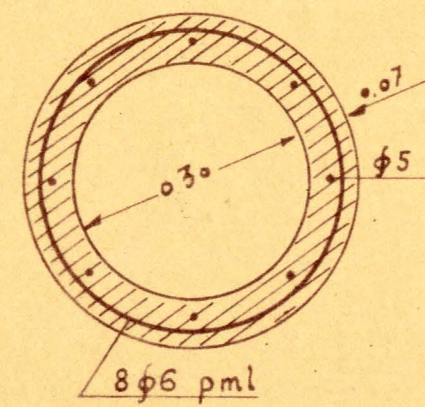


Hasta 20 m de carga.

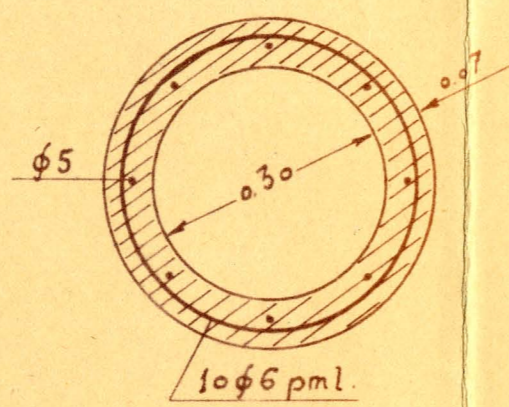


Hasta 25 m de carga.

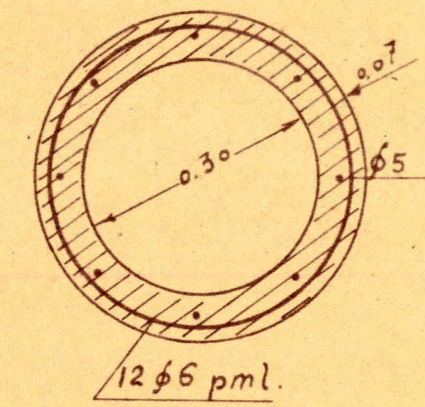


Hasta 30 m de carga.

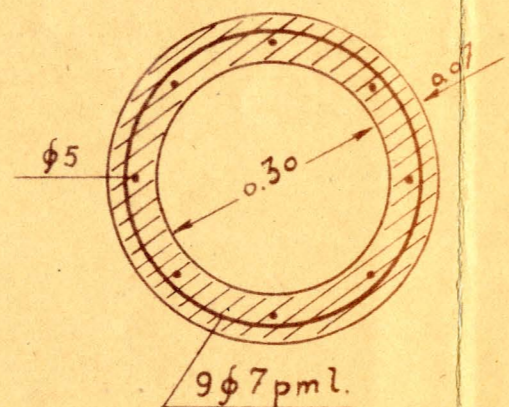






Hasta 35 m de carga.

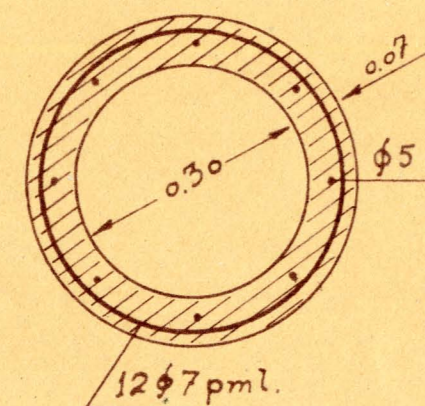



Conduccion rodada.

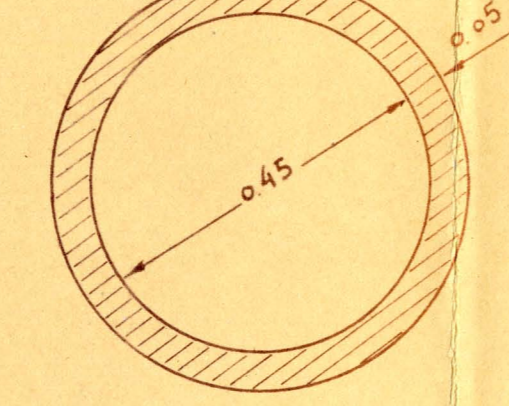

DETALLES DE LA CONDUCCION.
ESCALA 1/10

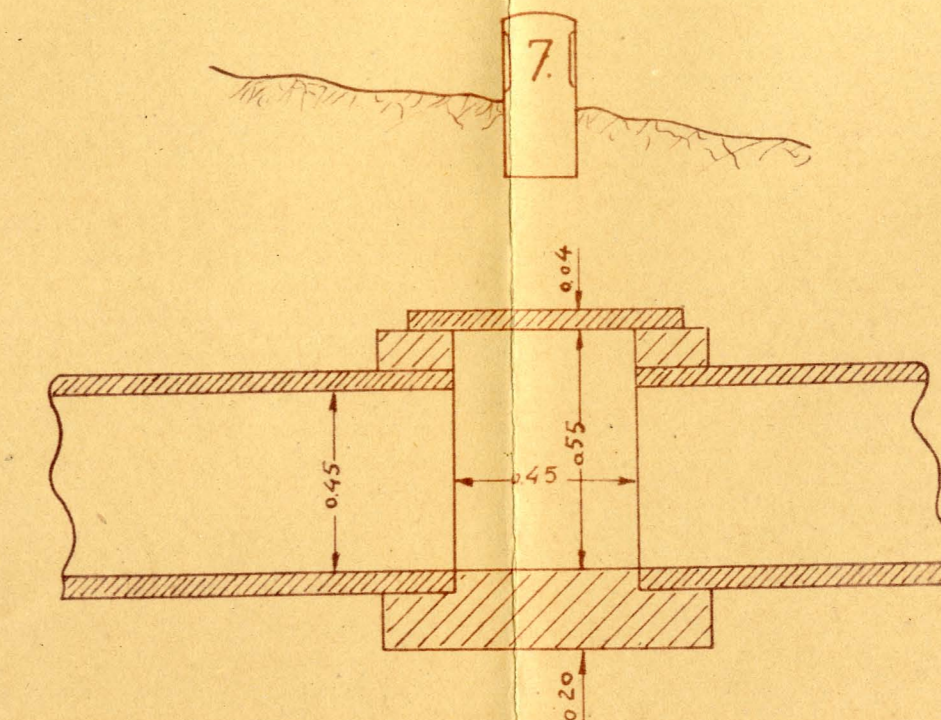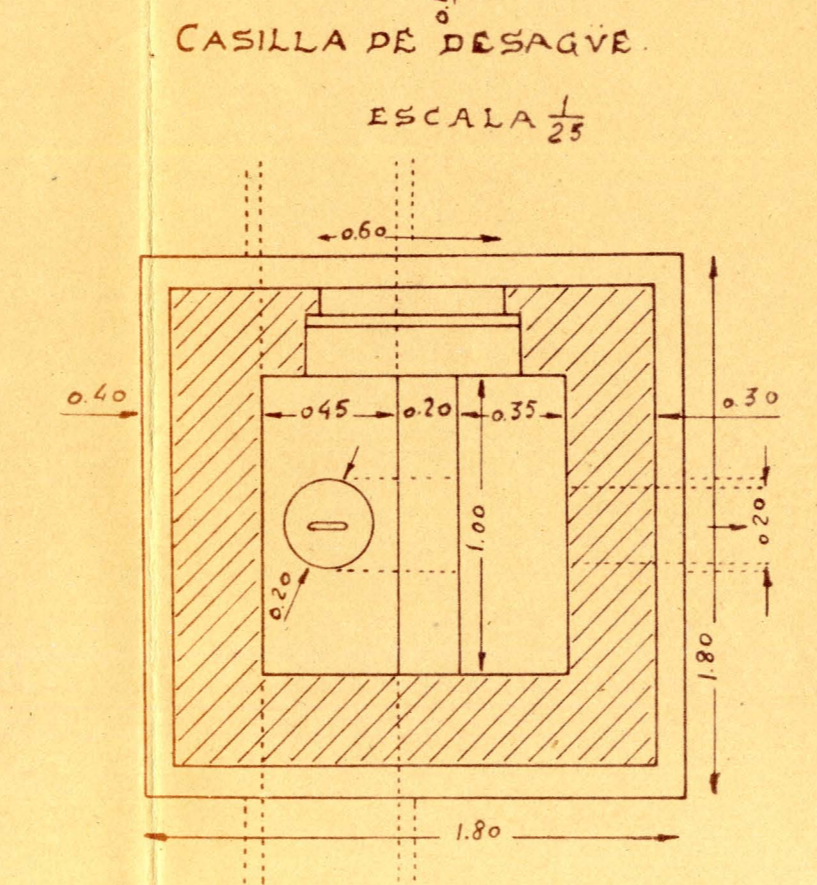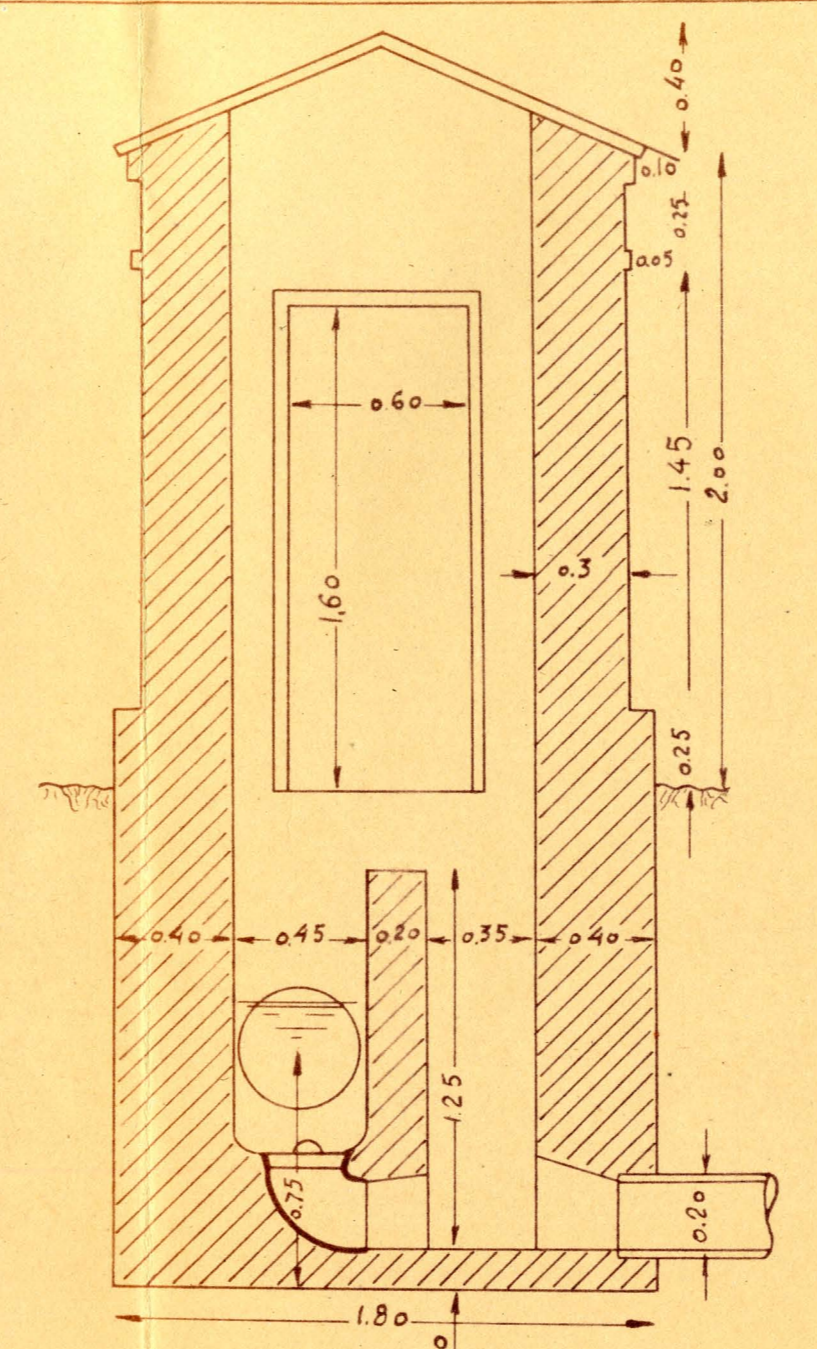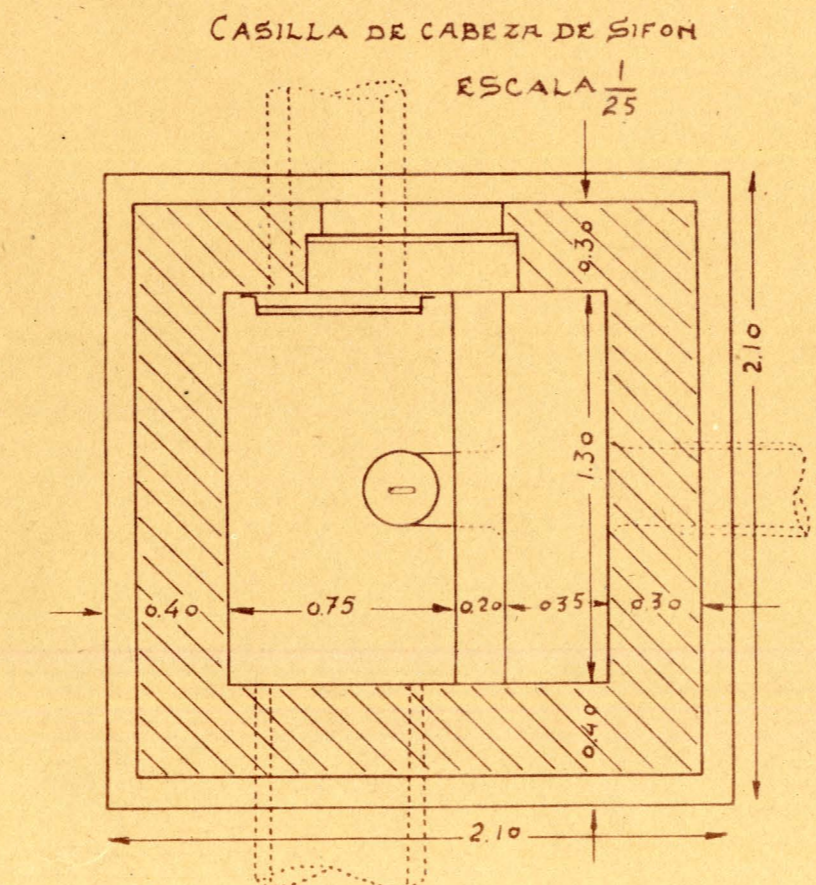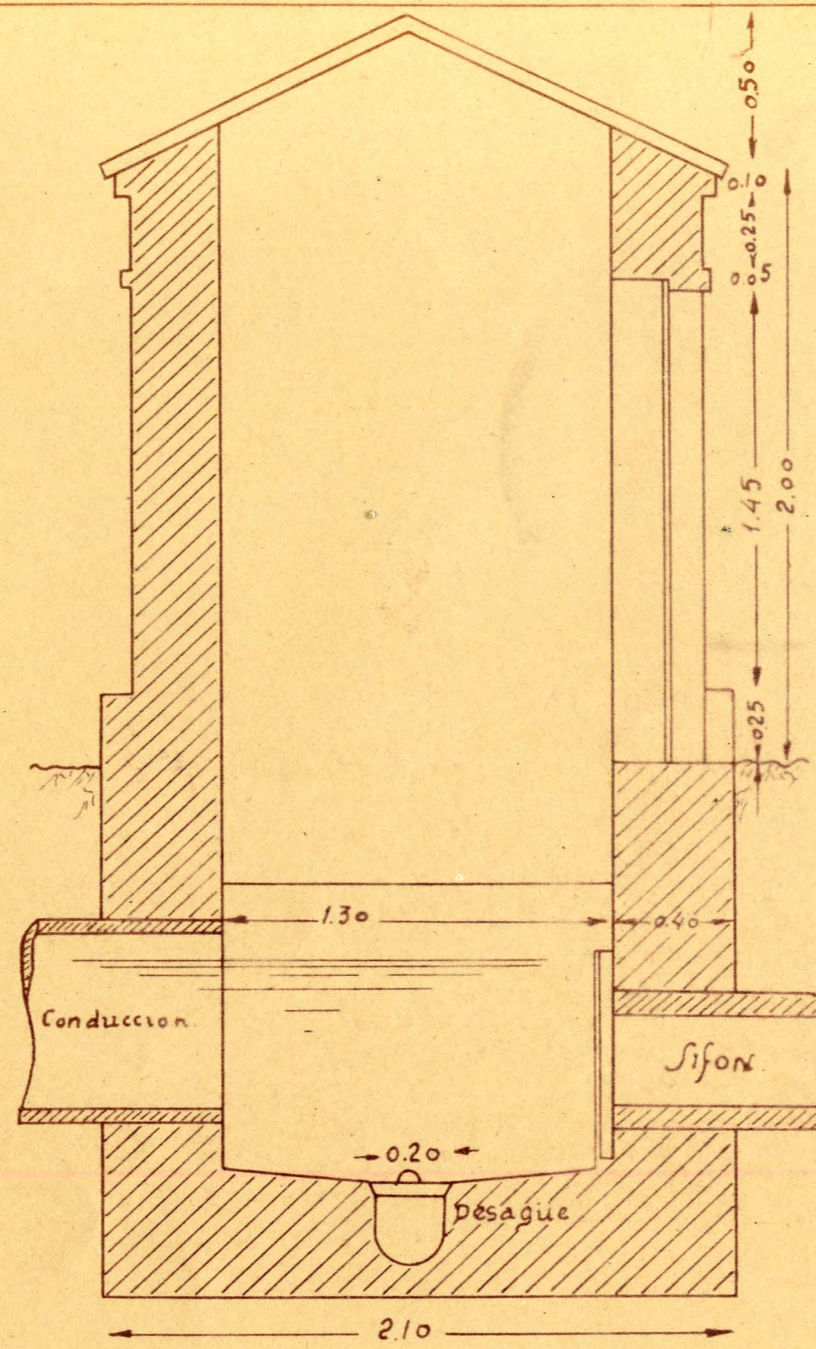

ARQUETA DE REGISTRO
ESCALA 1/20

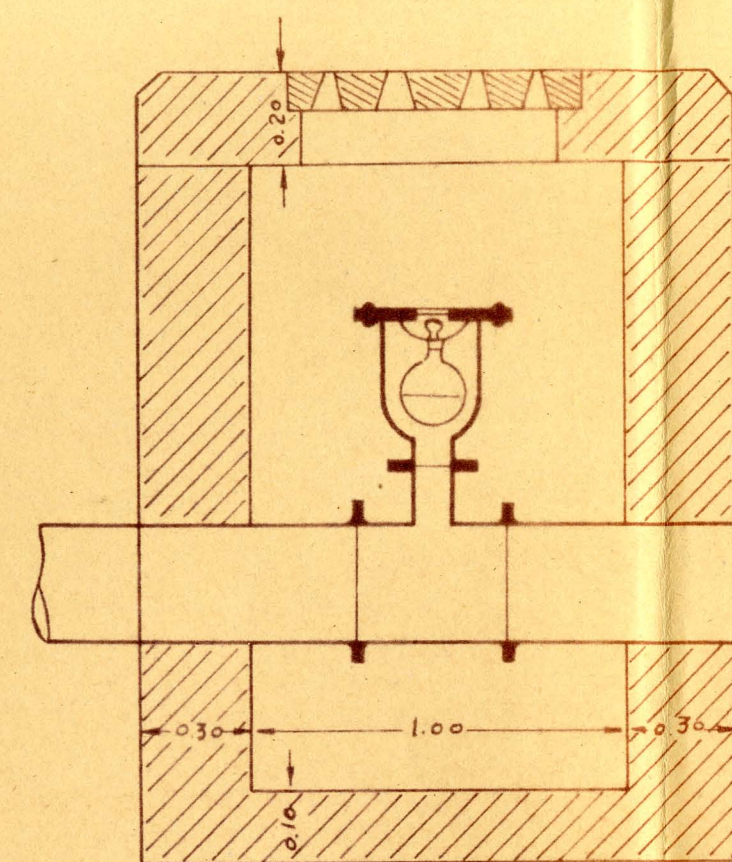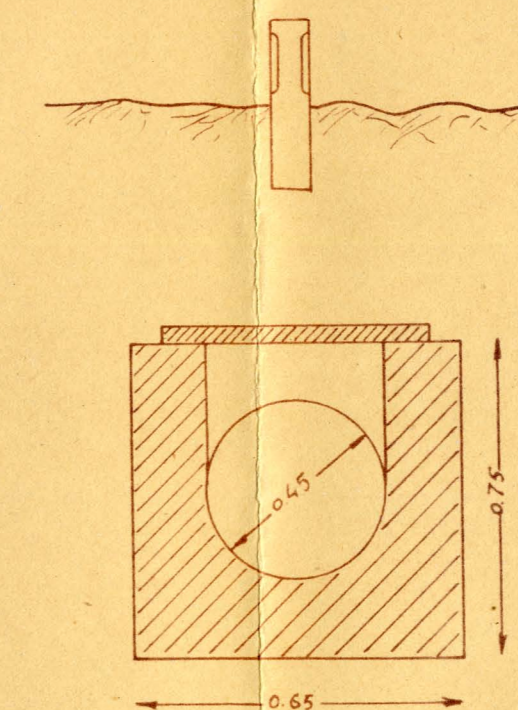

ARQUETA PARA VENTOSA Y DESAGUE DE SIFON.
ESCALA 1/20
(Planta Cuadrada)

