

EDUARDO TORROJA
OFICINA TÉCNICA DE INGENIERÍA
MADRID


Sección longitudinal y detalle de armaduras.

ETM-016 / caja 004/05-07

Fecha
Núm. 17204

SECCION LONGITUDINAL Y DETALLE DE ARMADURAS

Nº 17204

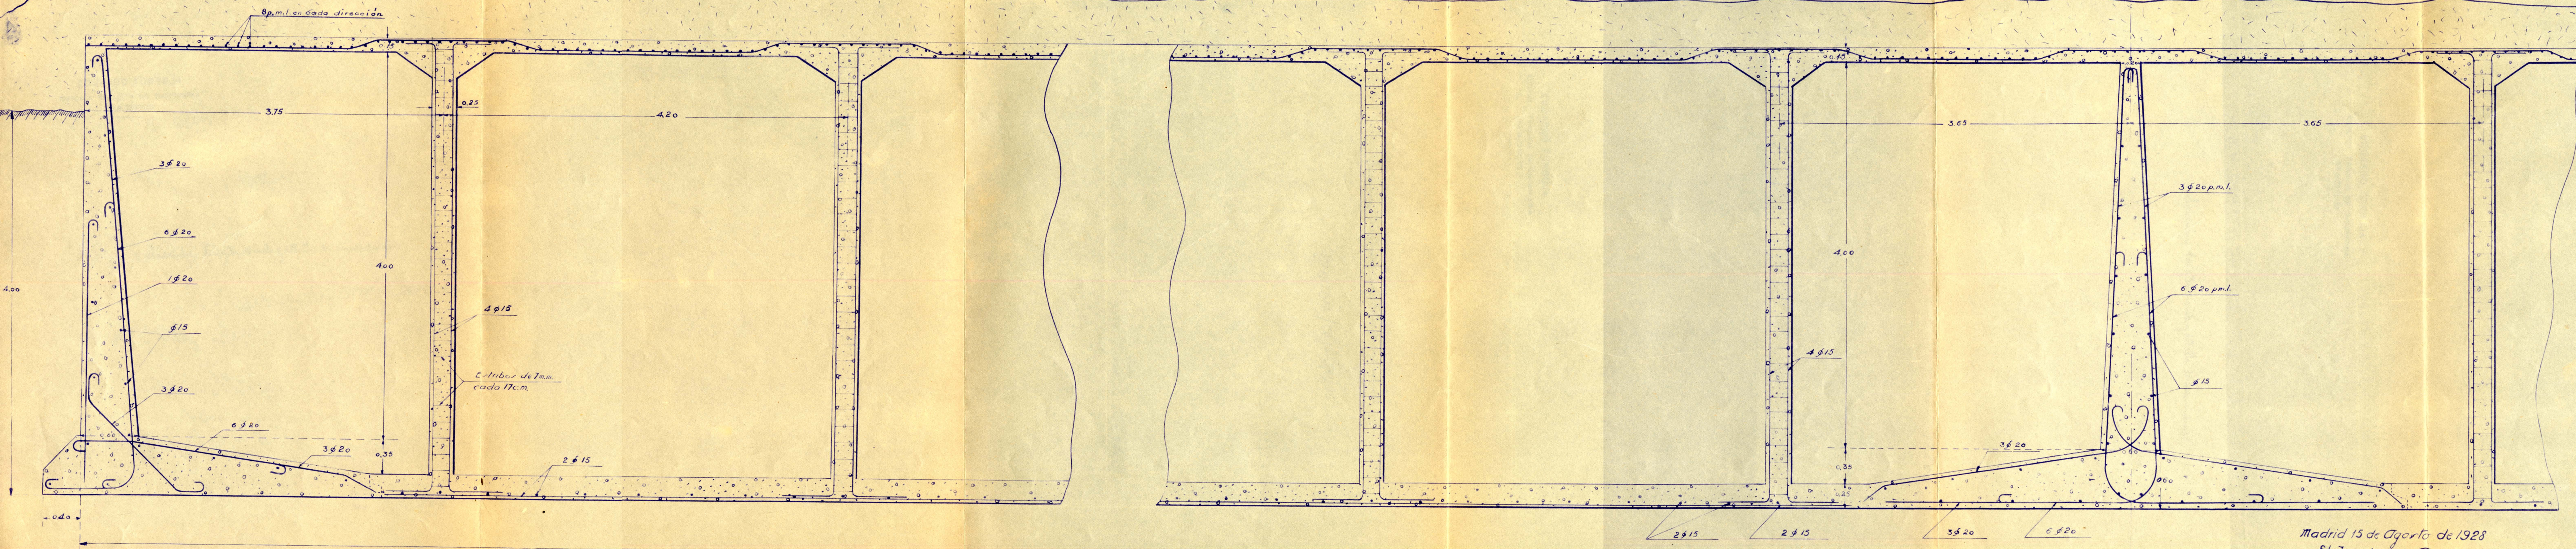

ESCALA 1:25

Madrid 15 de Agosto de 1928
El Ingeniero de Caminos
ETM-016/cap 004/05-07

Prohibida la reproducción o utilización sin autorización expresa.

