

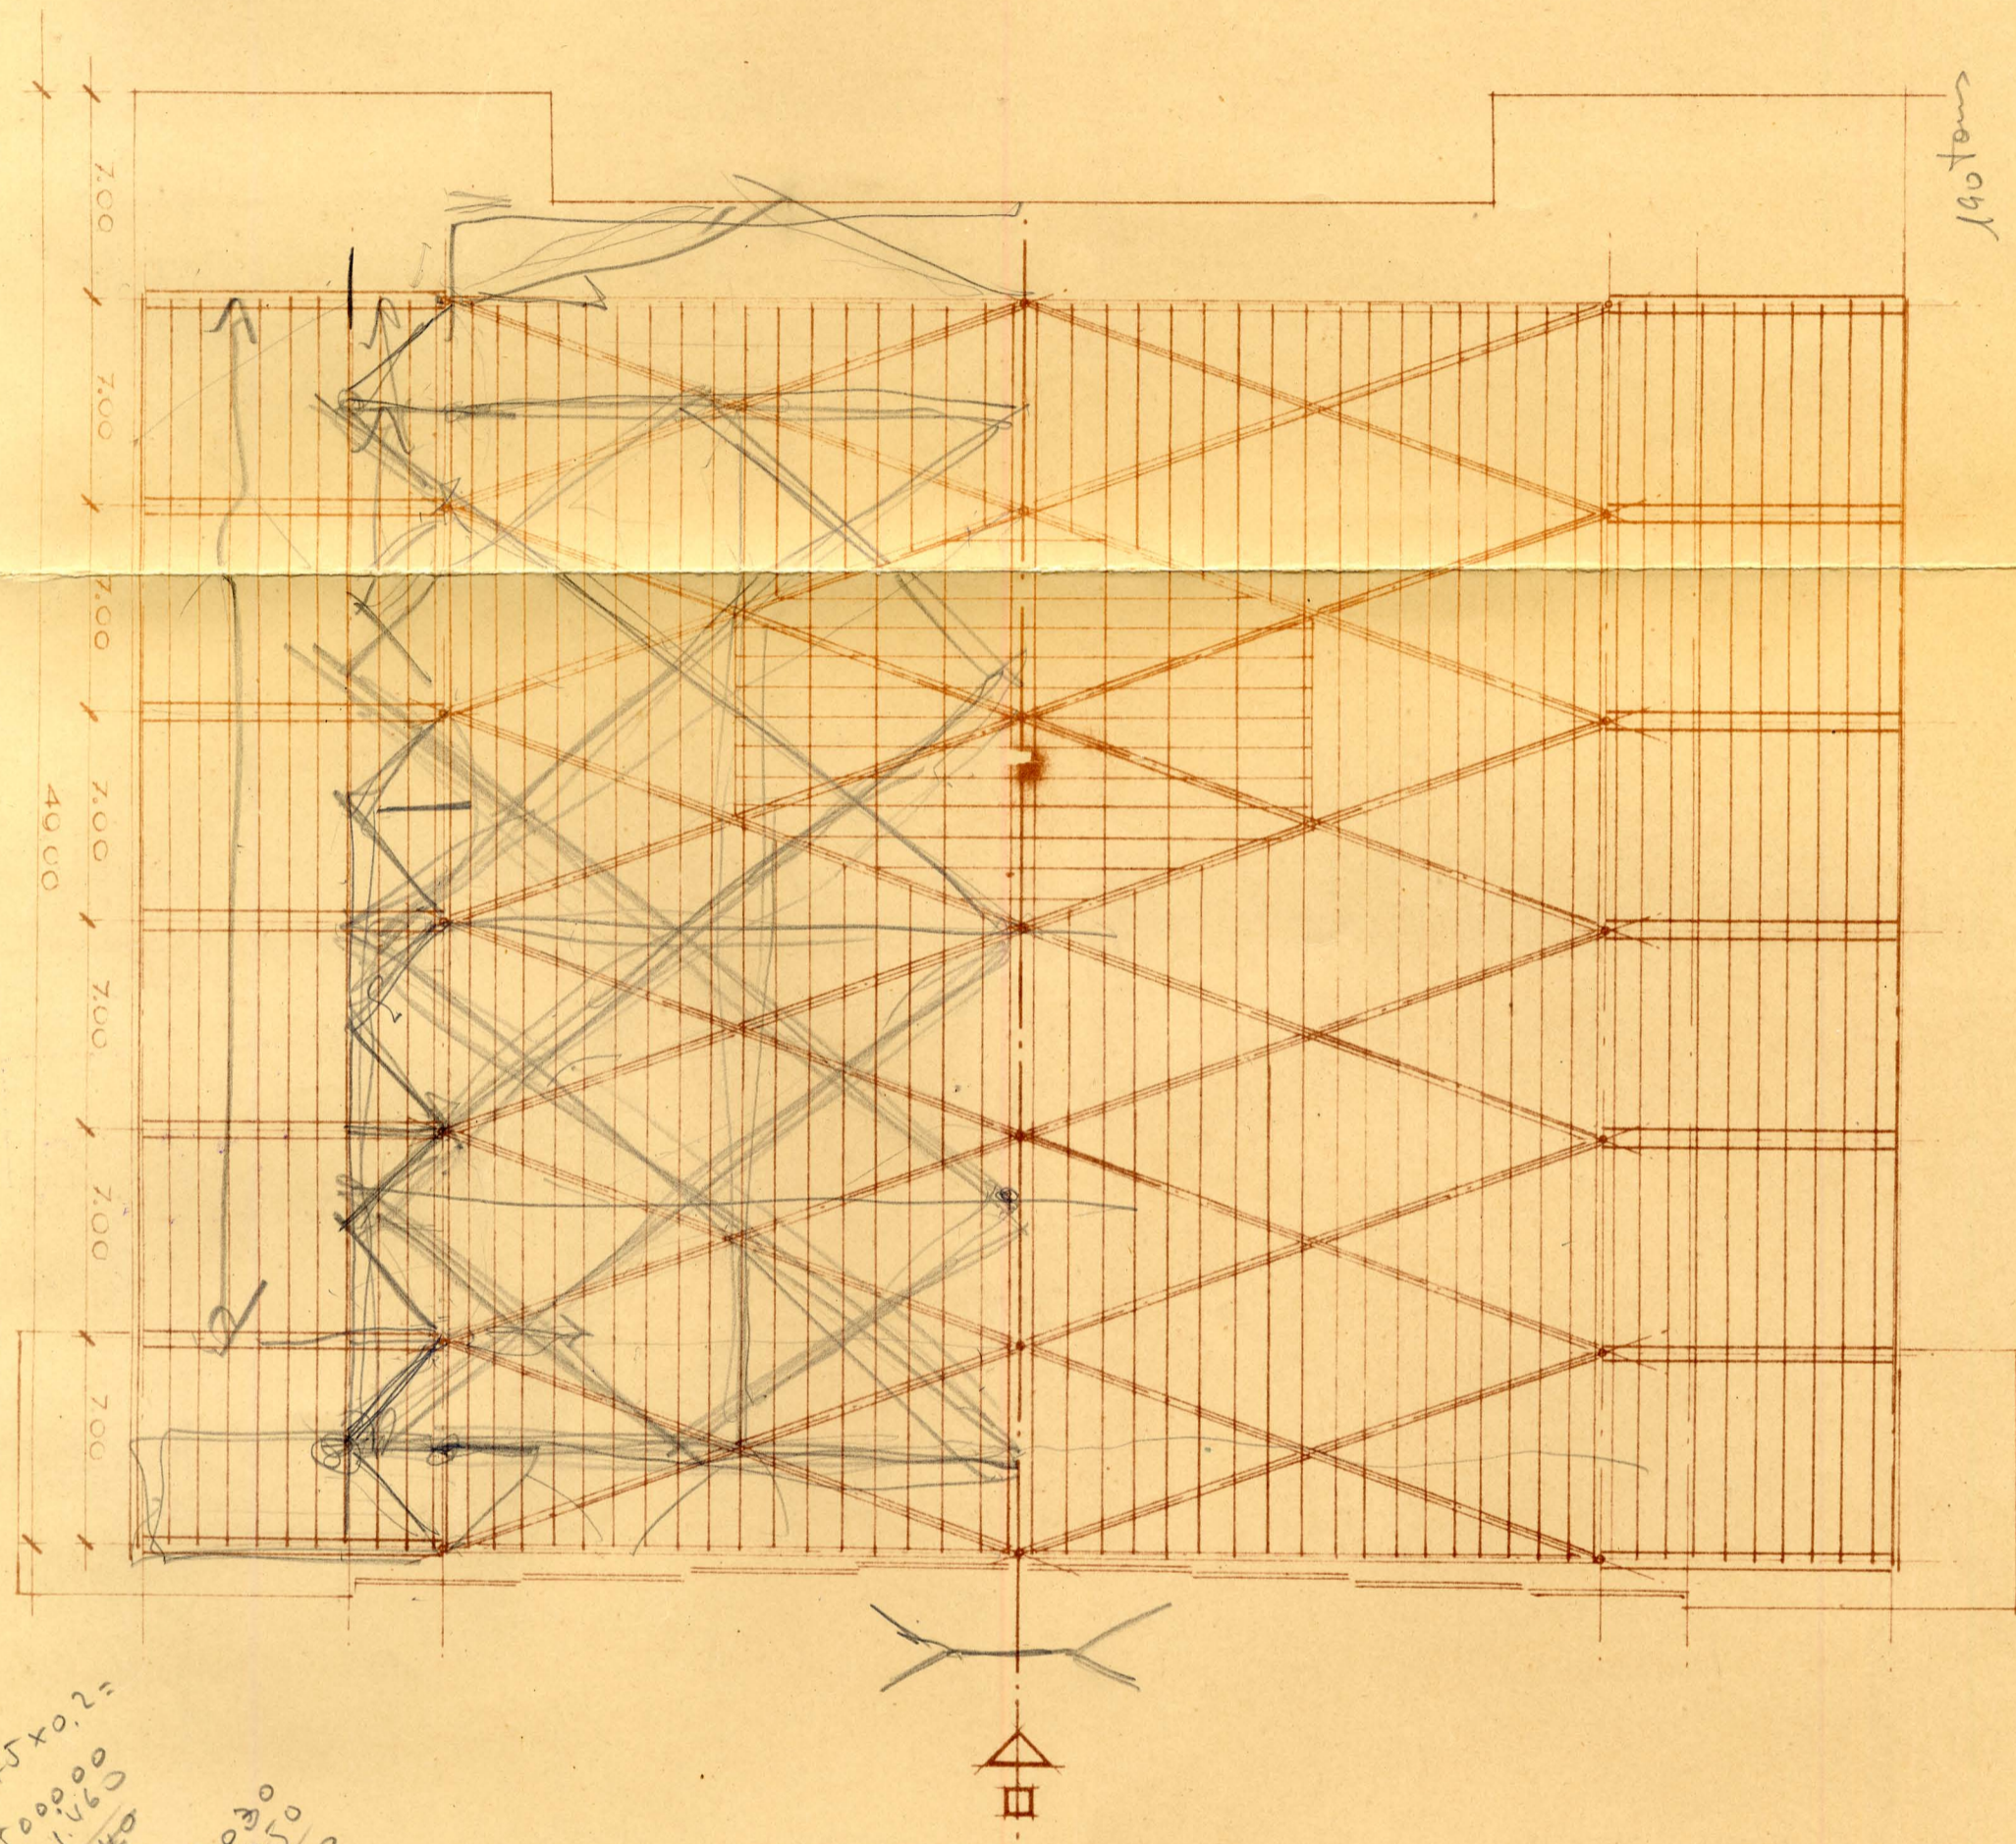


SECCION.

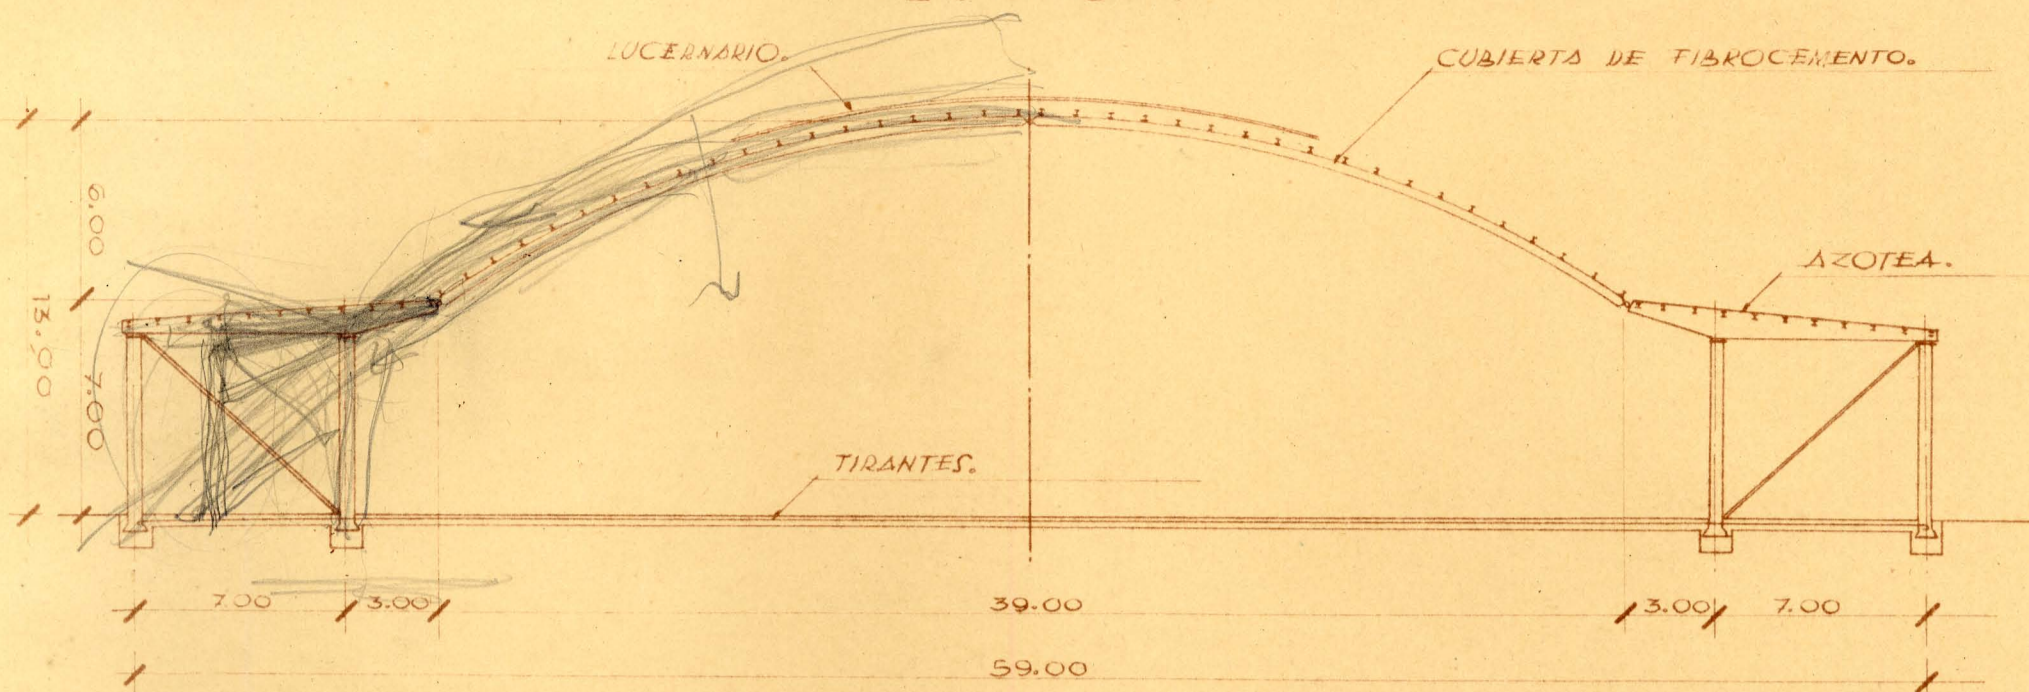

PLANTA DE LA CUBIERTA.

Handwritten calculations and notes:
 $75 \times 0.2 = 15.0000$
 1.470
 0.911
 0.821
 0.578
 0.501
 4.000

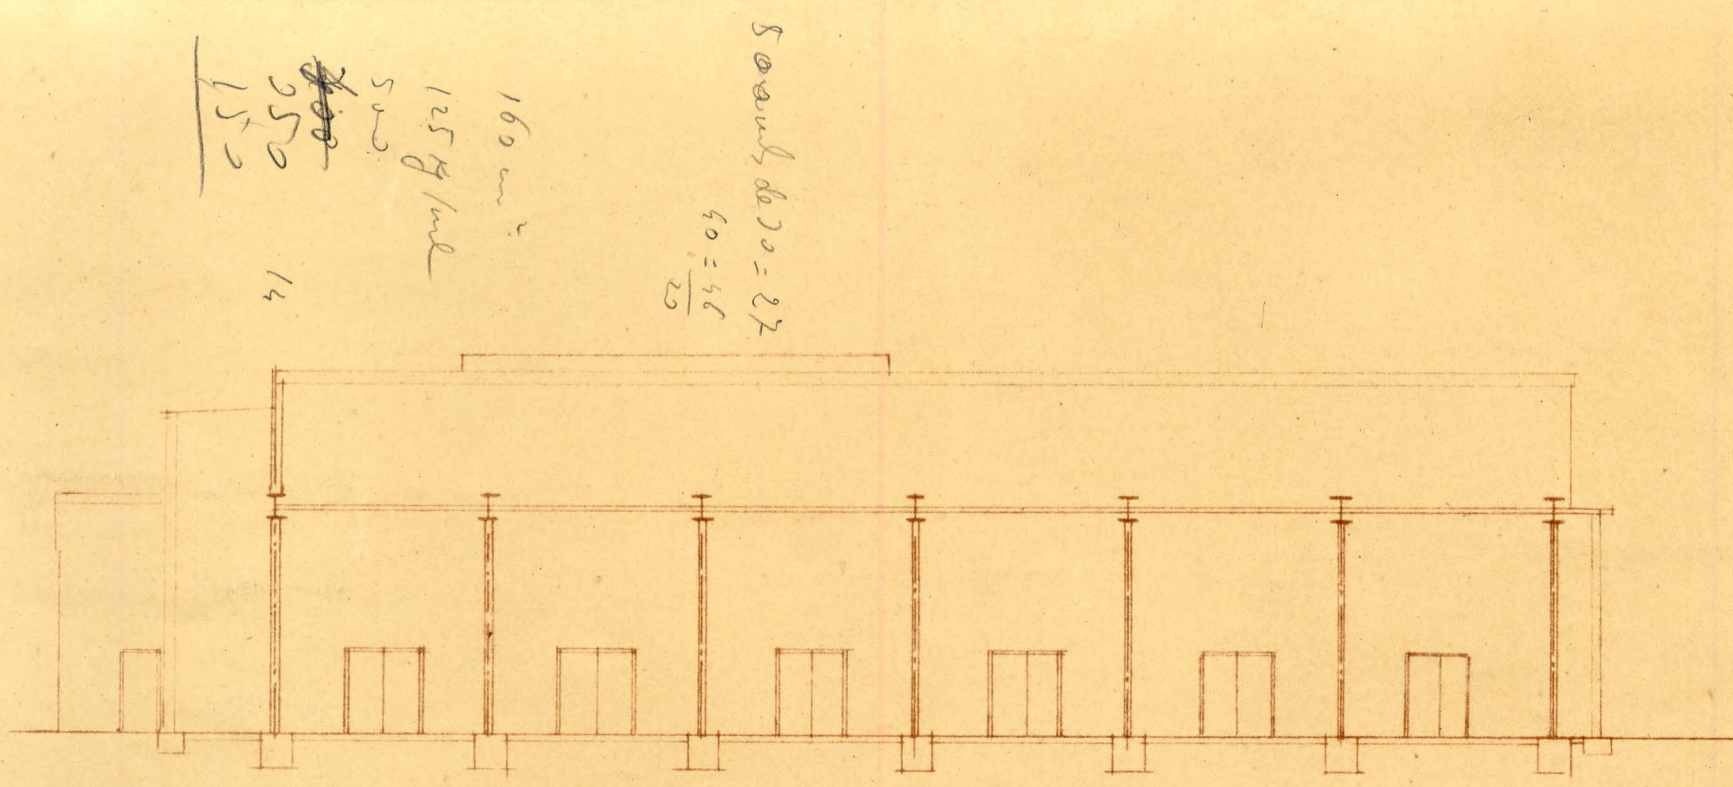

SECCION POR LOS APOYOS DE LA RETICULA.