


GRAT. Mercado de Algeciras.

Planta general.
ESCALA 1:100.

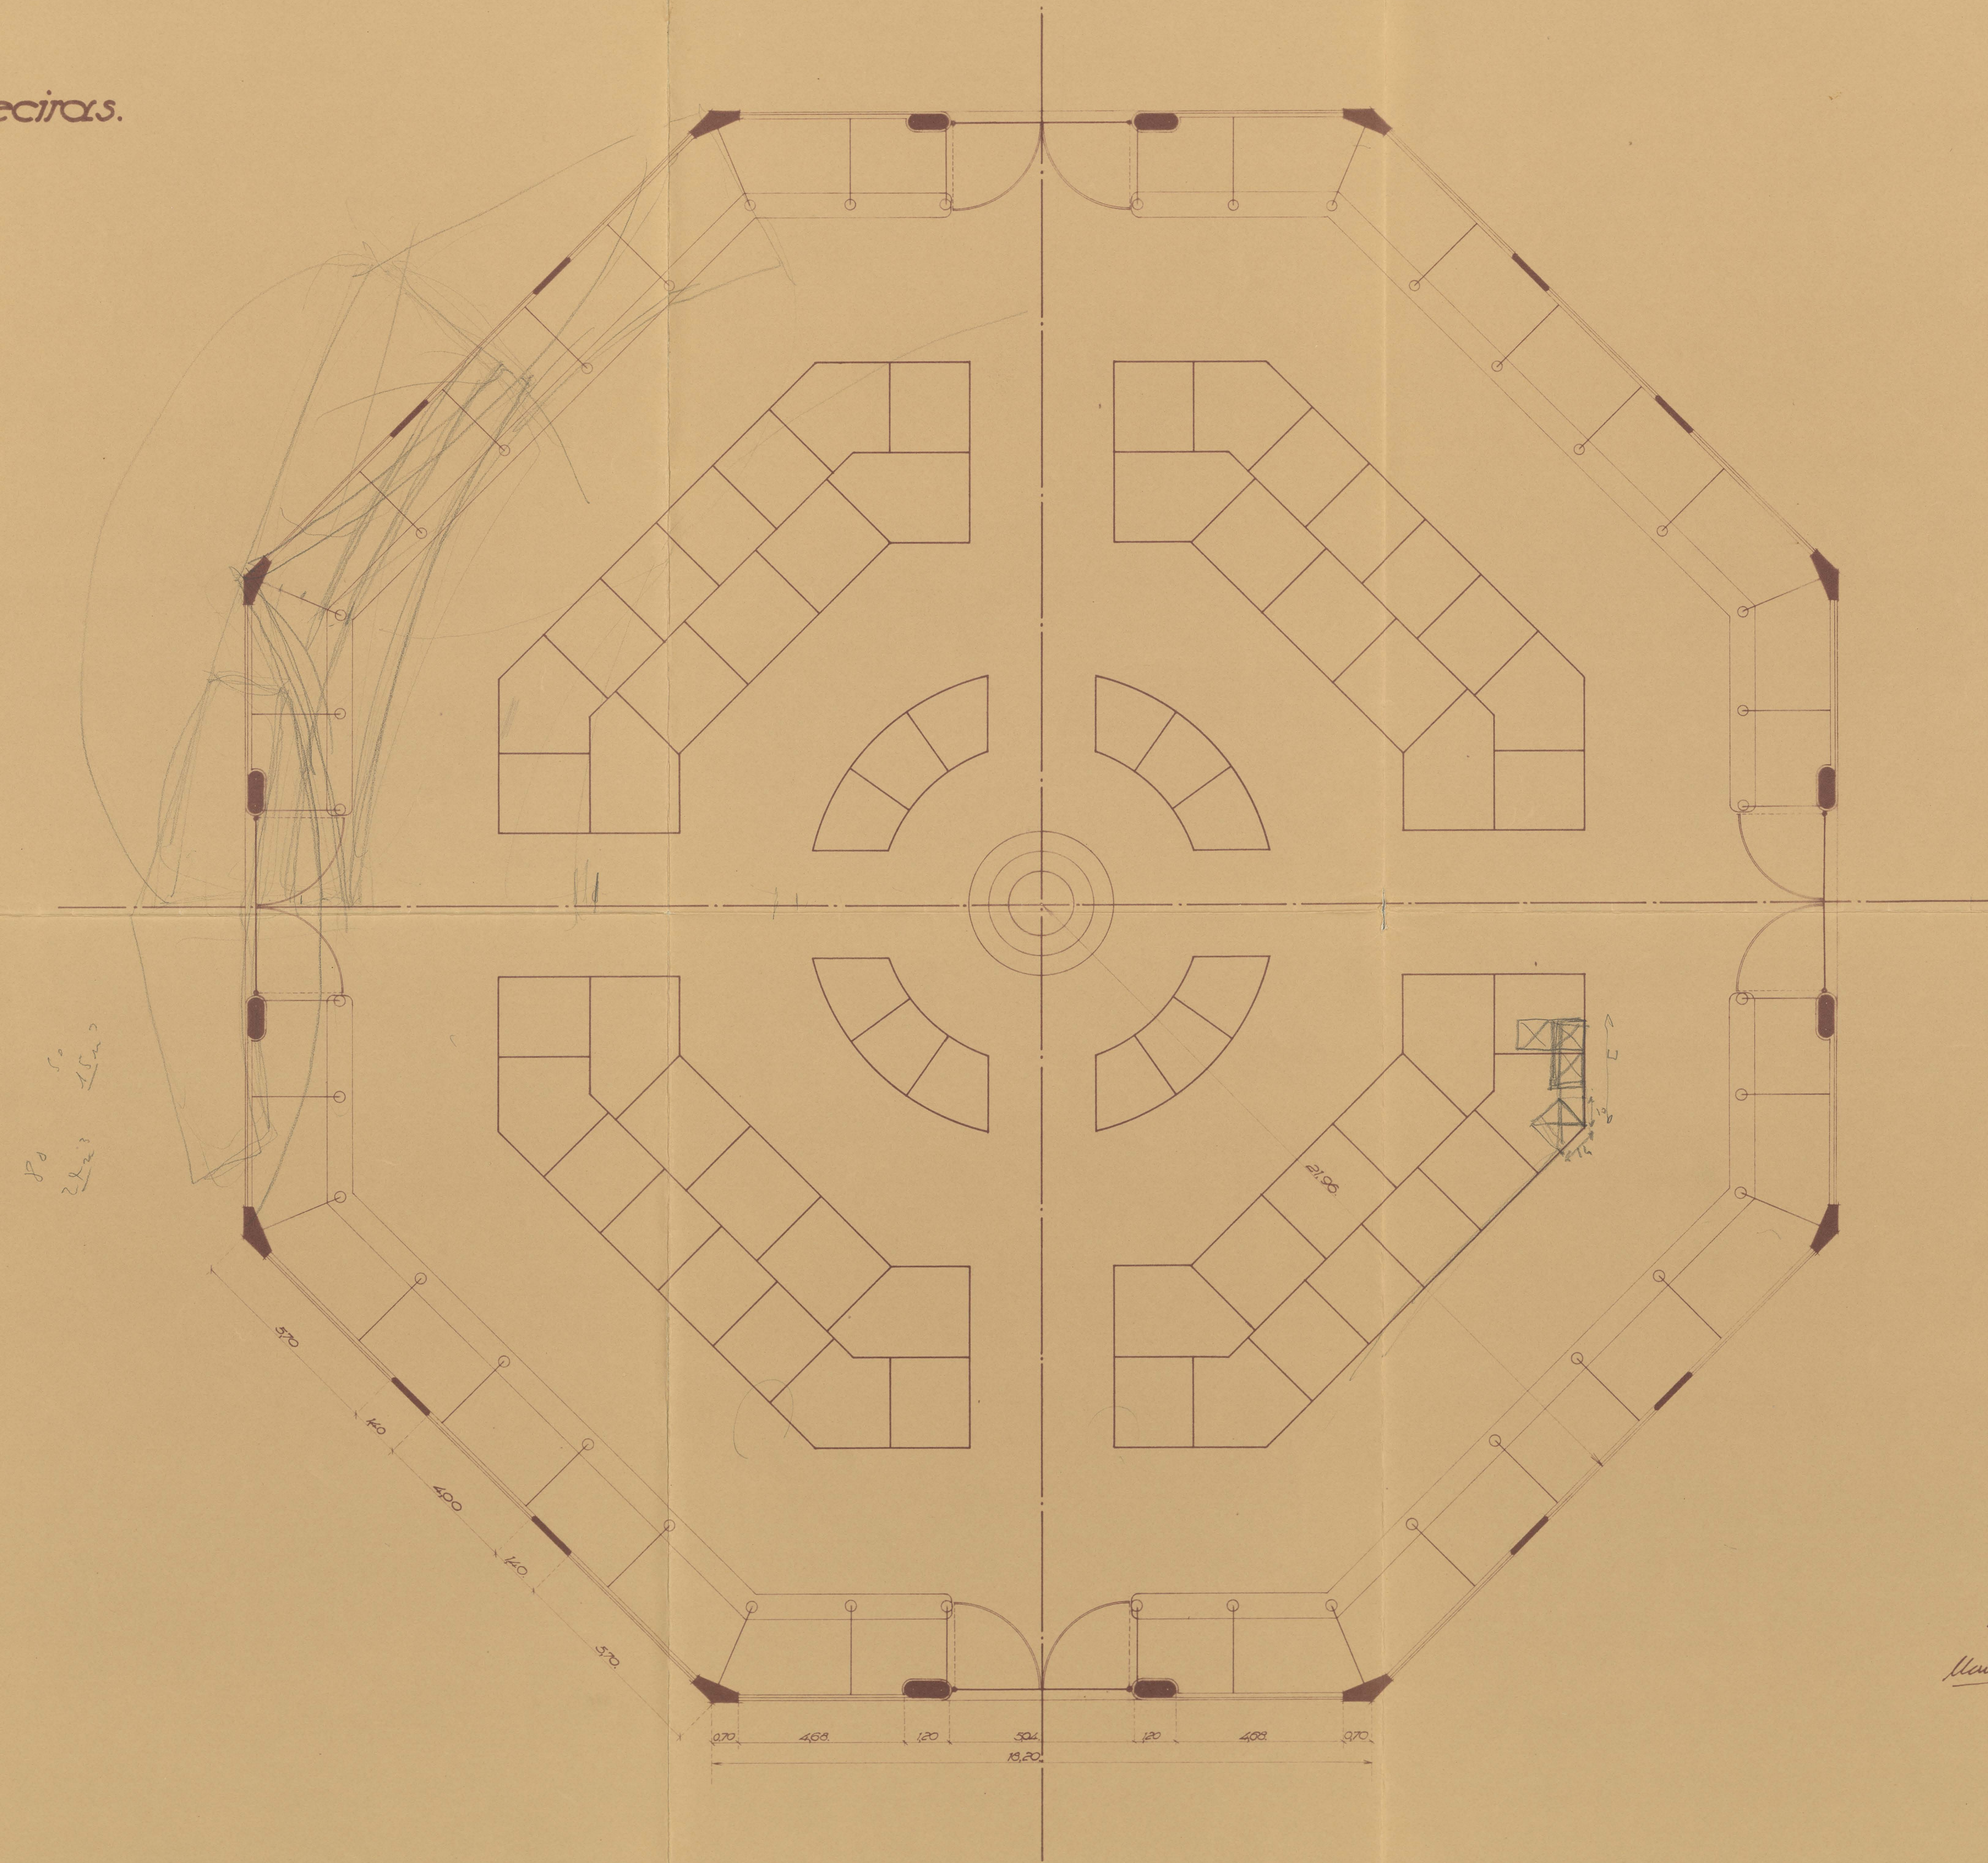

Madrid, Diciembre de 1933.
El Arquitecto. El Ingeniero.

Manuel Antonio Casas