


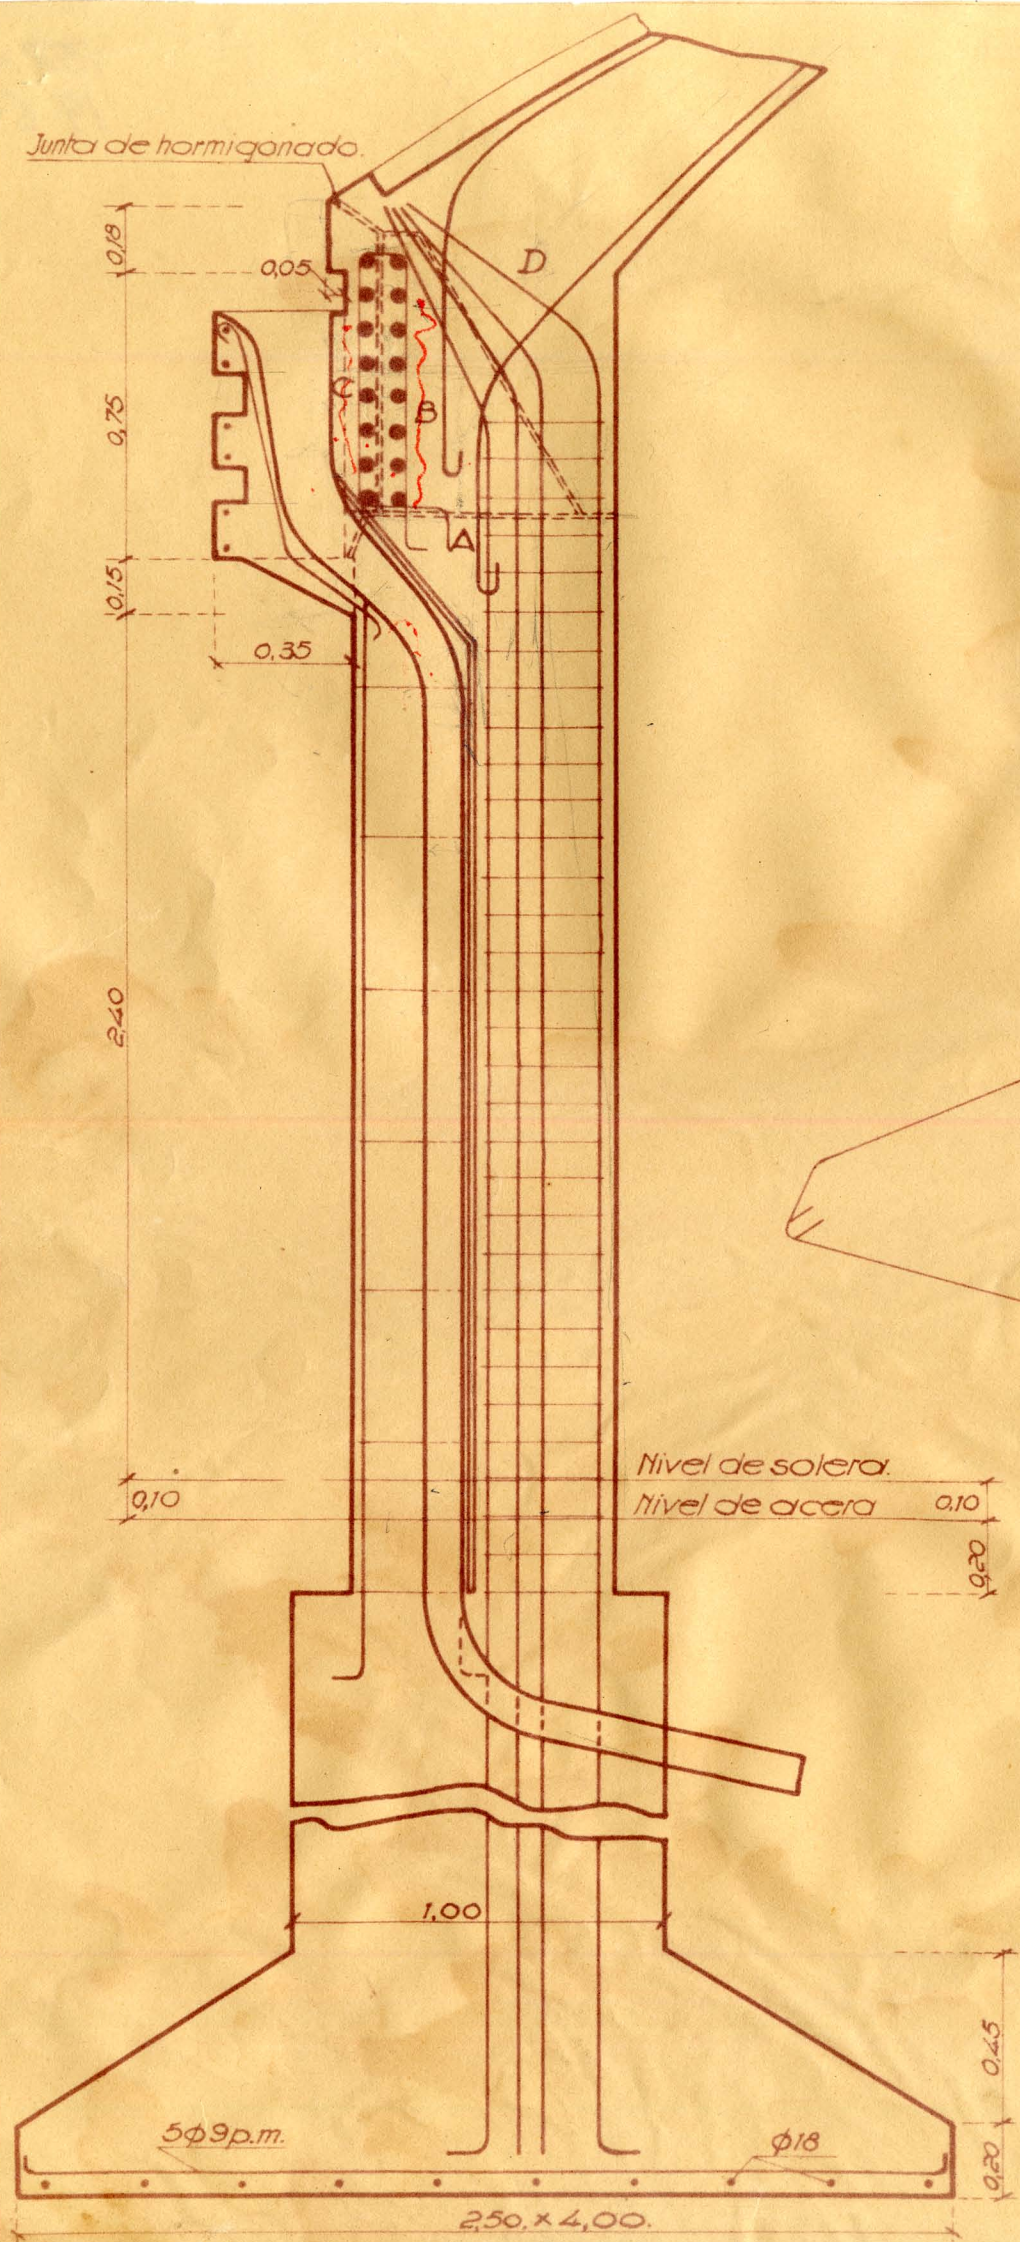

Detalle del pilar principal.

