


Sección A-B

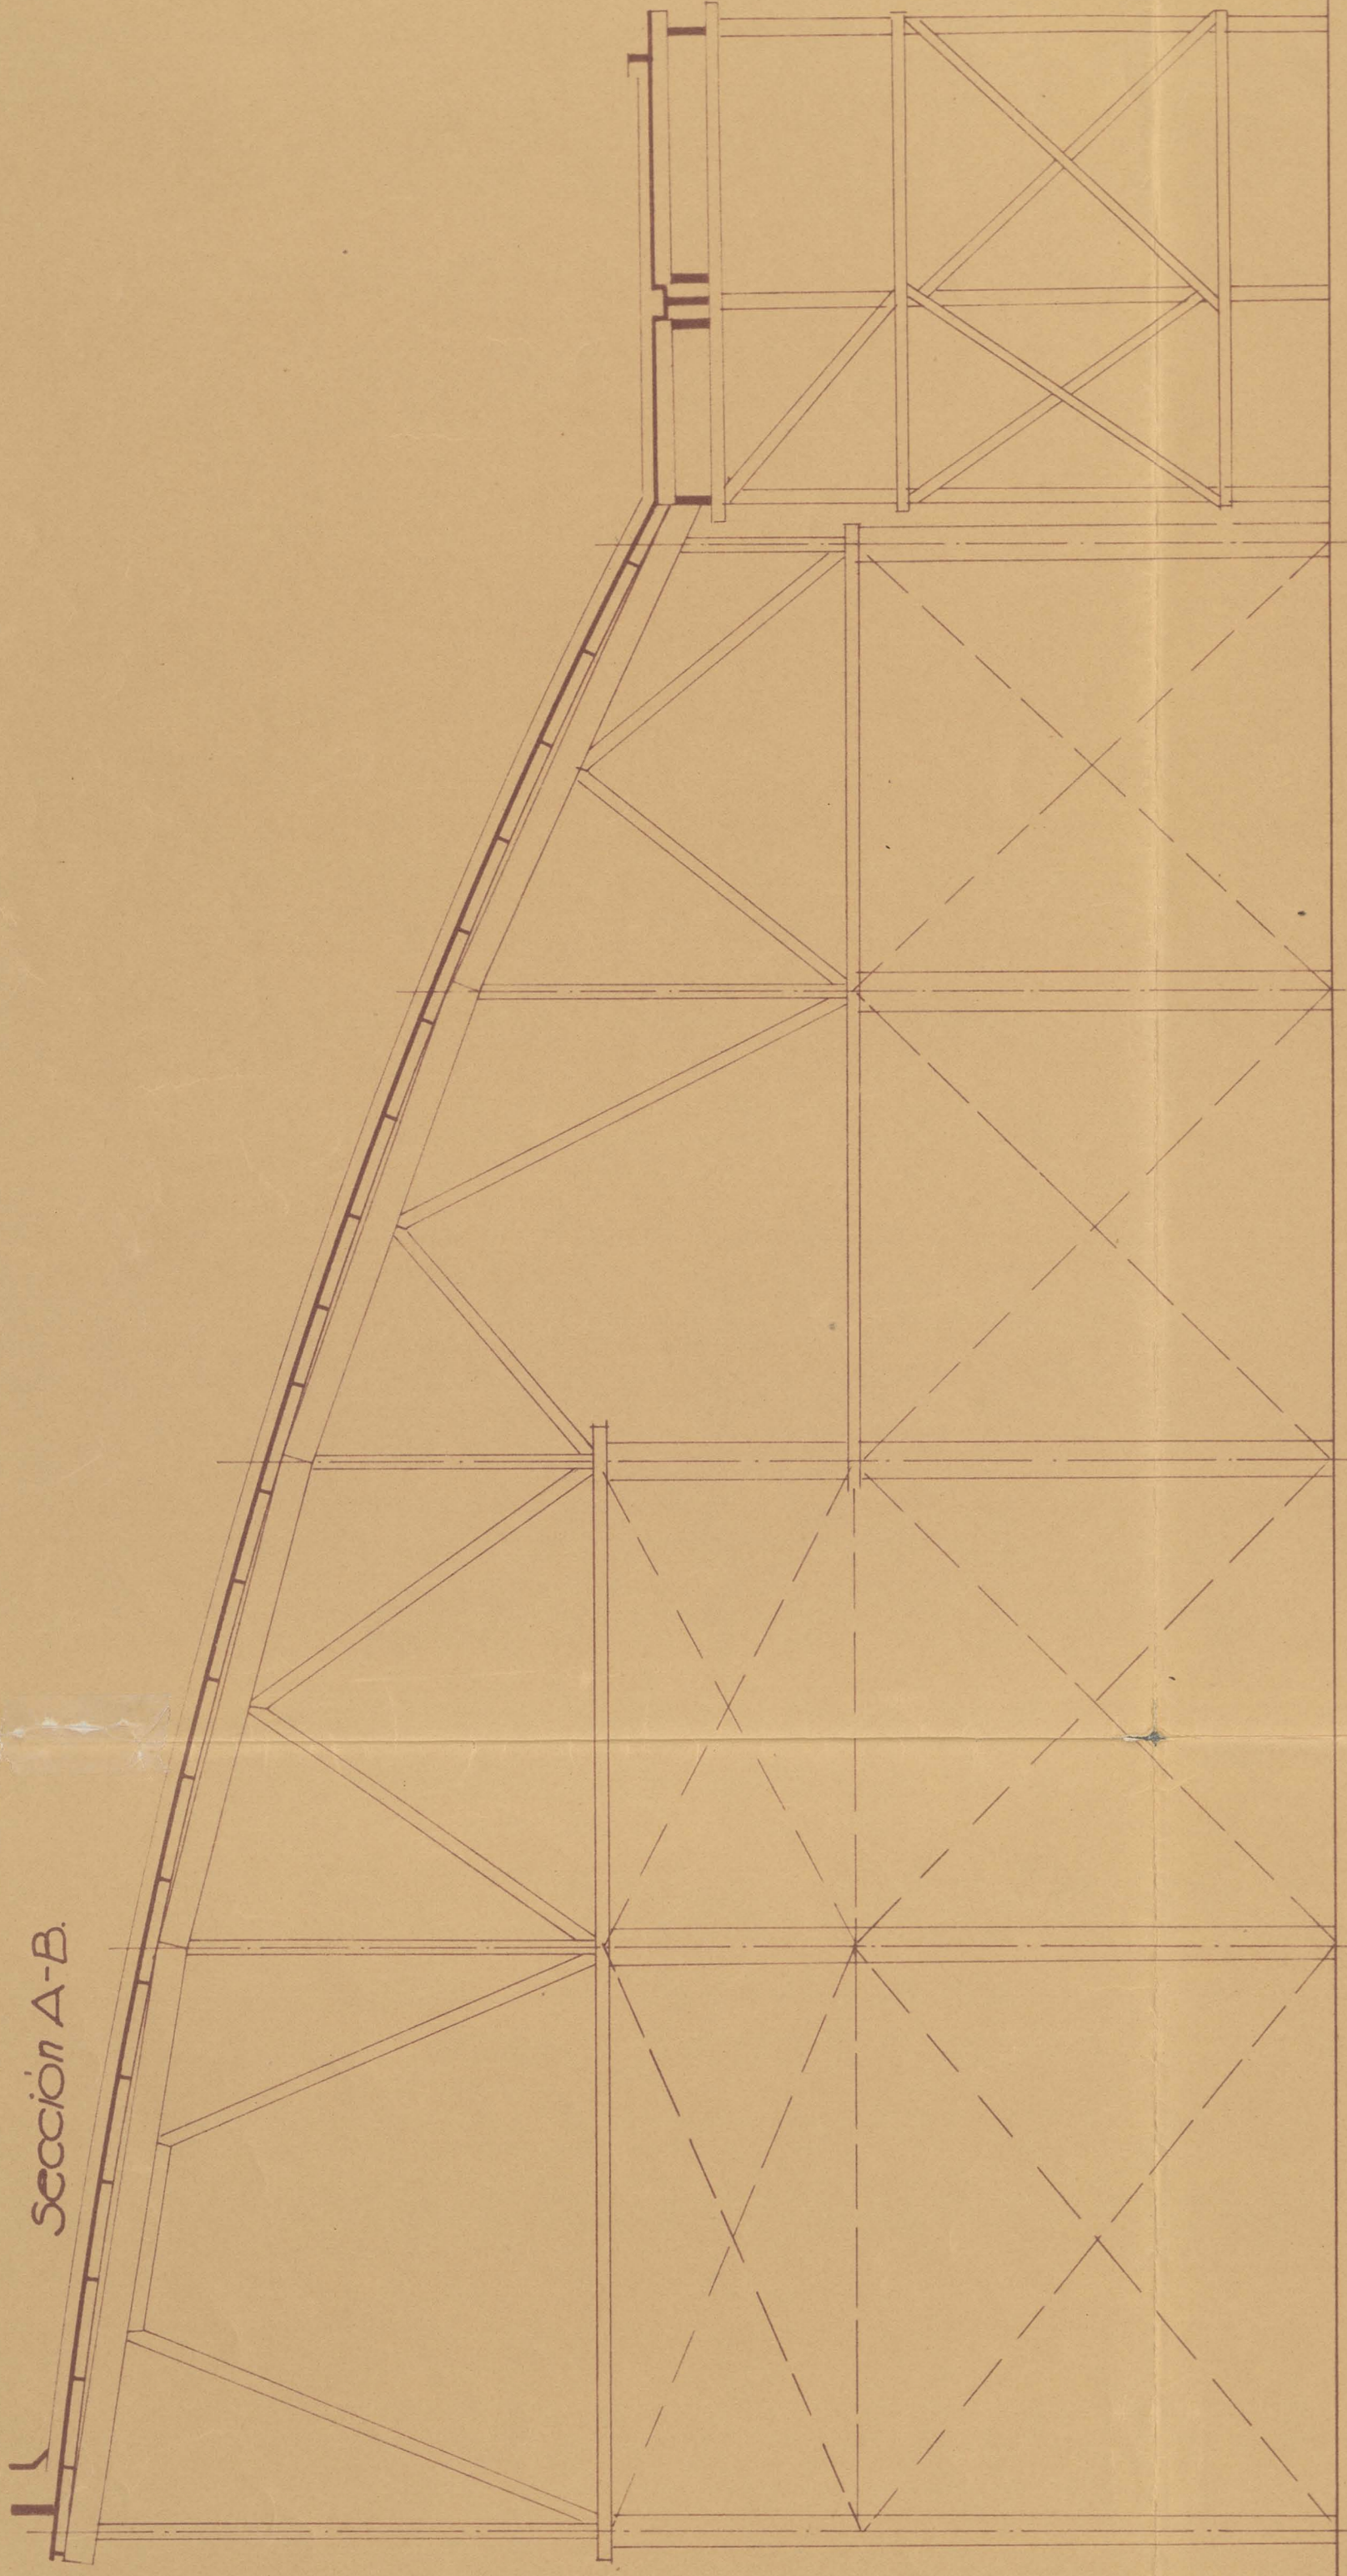

Sección C-D



Planta

